

吴川市城市公园体系专项规划 成果公示

公示说明

吴川市自然资源局拟对《吴川市城市公园体系专项规划》成果进行公示，公开征询意见。

吴川市自然资源局
2024年3月15日

公示时间：30天

公告期限：2024年3月15日-2024年4月14日

研究范围：为县域规划范围，包含吴川市行政辖区范围内全部陆域和管辖海域国土空间，其中陆域面积877.16平方公里。

规划范围：为中心城区范围，包含梅菪街道、博铺街道、大山江街道、海滨街道、塘尾街道，振文镇水口渡村、湖塘村，长岐镇肖山村，覃巴镇环镇村、沙田村，总面积115.76 平方公里。

申请人、利害关系人权利：可通过信函和网络的方式反馈意见或者提出听证申请。


反馈方式：

信函反馈意见，请邮寄至吴川市人民东路吴川市自然资源局。

邮政编码：524500 咨询电话：0759-5573819

信件邮戳日或者电子邮件提交时间不应超过公示期限最后一天的24:00，逾期视为无效，不予参考。

反馈须知：必须填写真实姓名、联系电话、联系地址、邮政编码，如反馈信息不准确或不完整，导致无法核实有关情况的视为无效。

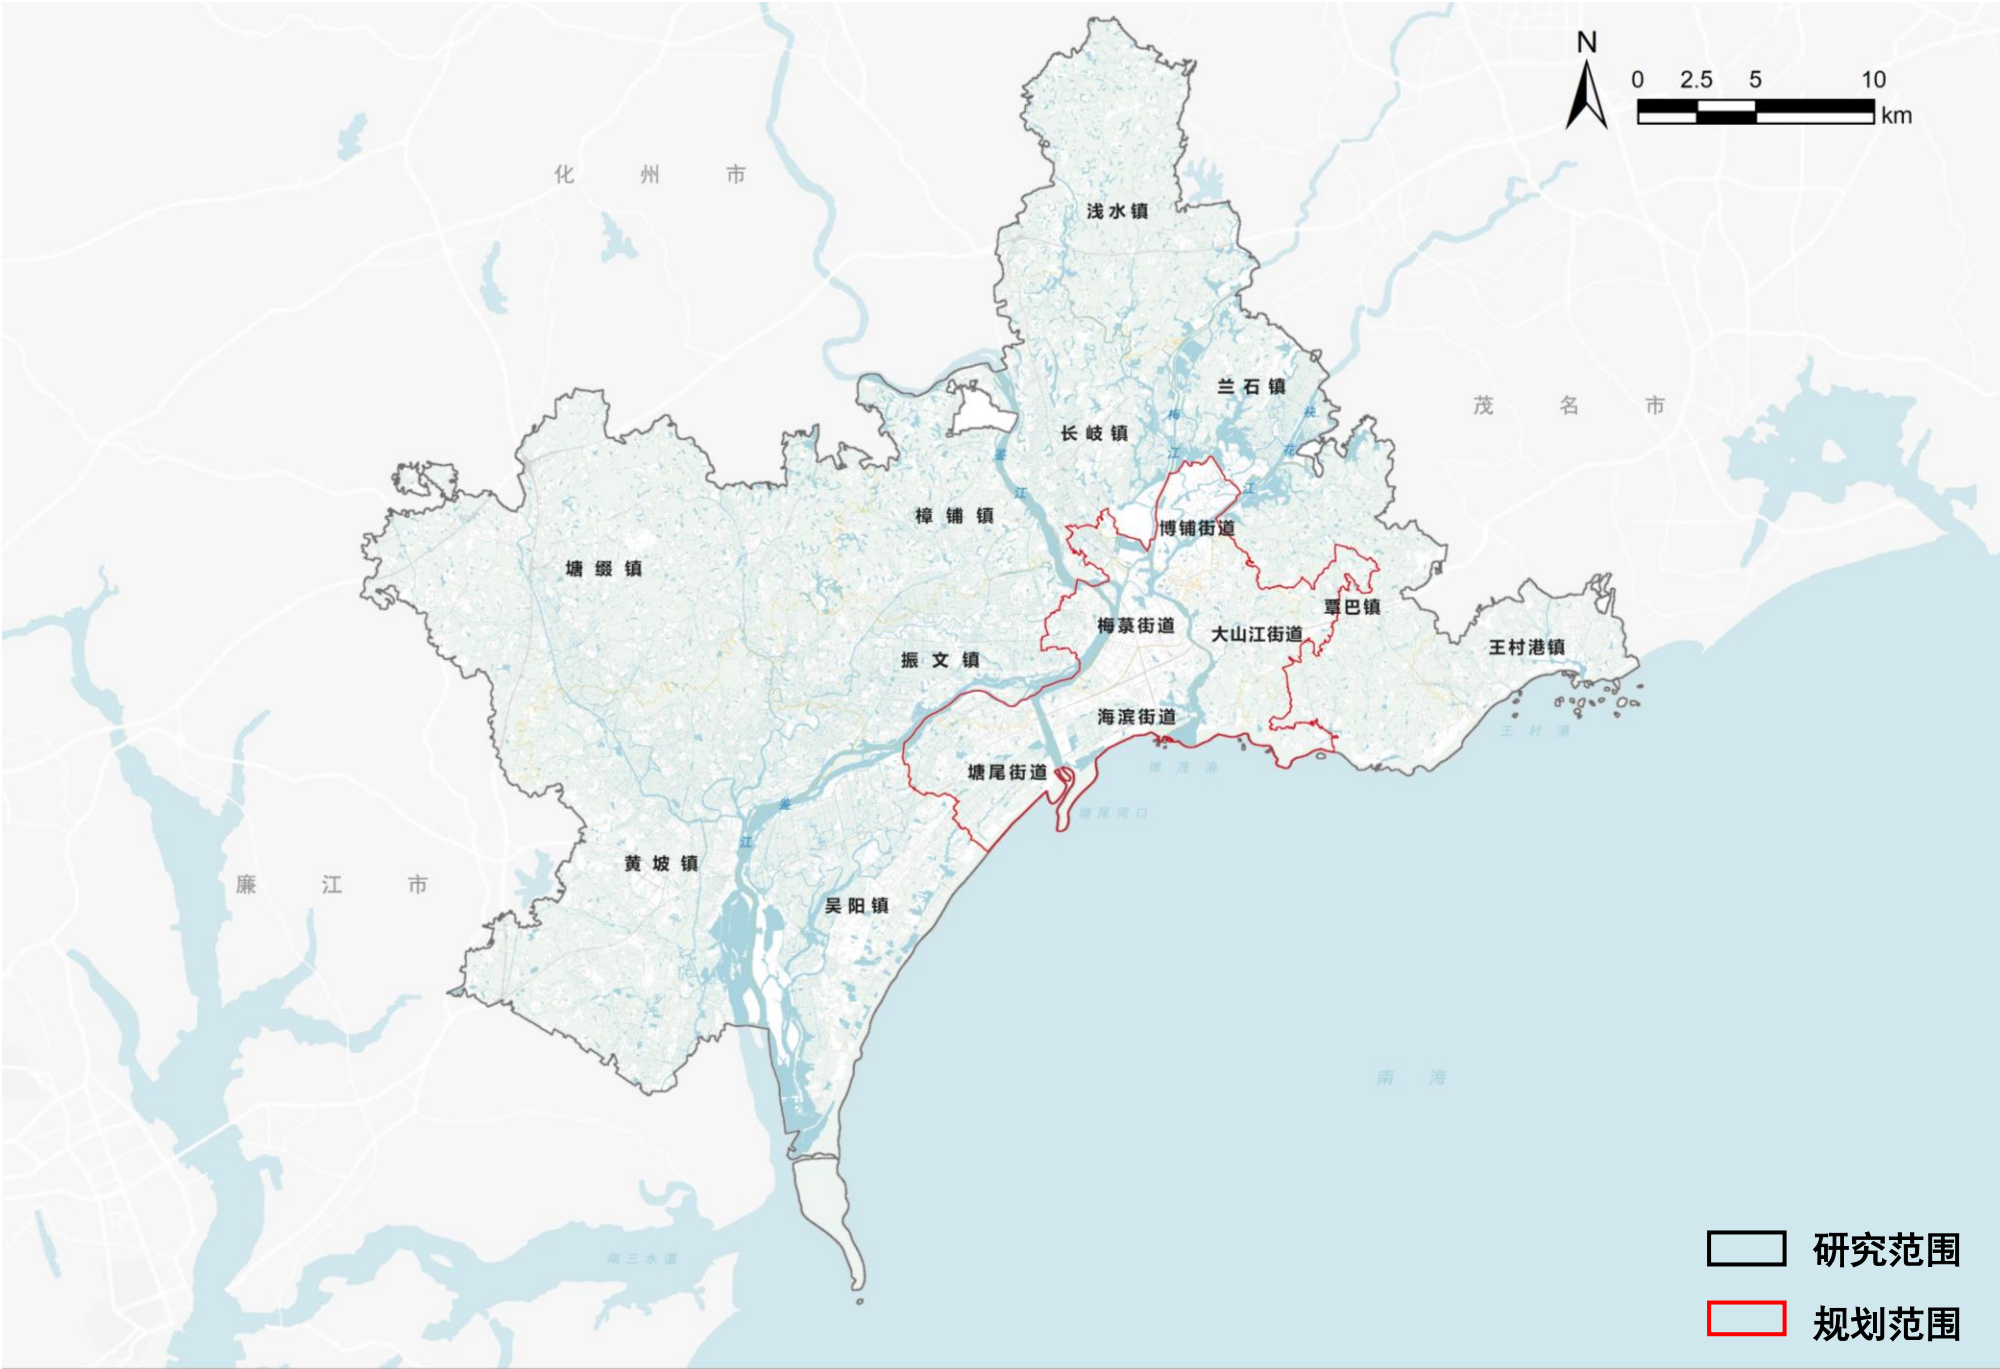

设计范围示意图

一、总体目标


统筹市域江海林田资源，突出生态优先，实现三生空间的高度融合，建立全域公园城市建设框架，将吴川市打造成为江海相连、人民趣享的公园化城市，通过构建和谐共生的绿色生态空间网络，契合吴川市自然资源分布特点，形成均衡共享的公园空间布局，升级互联互通的休闲游憩网络，打造：粤西地区独具江海魅力的公园城市典范。

江海吴川 · 趣享公园



二、总体结构

打造”一核、一群、两带、多点”的吴川公园空间结构，一核为吴川城区公园核，一群为北部丘陵生态公园群，两带为三江六岸百里公园带和南部观海浪漫风情带，多点包括城北生态湿地公园、鉴江出海口湿地公园、观海长廊公园等。

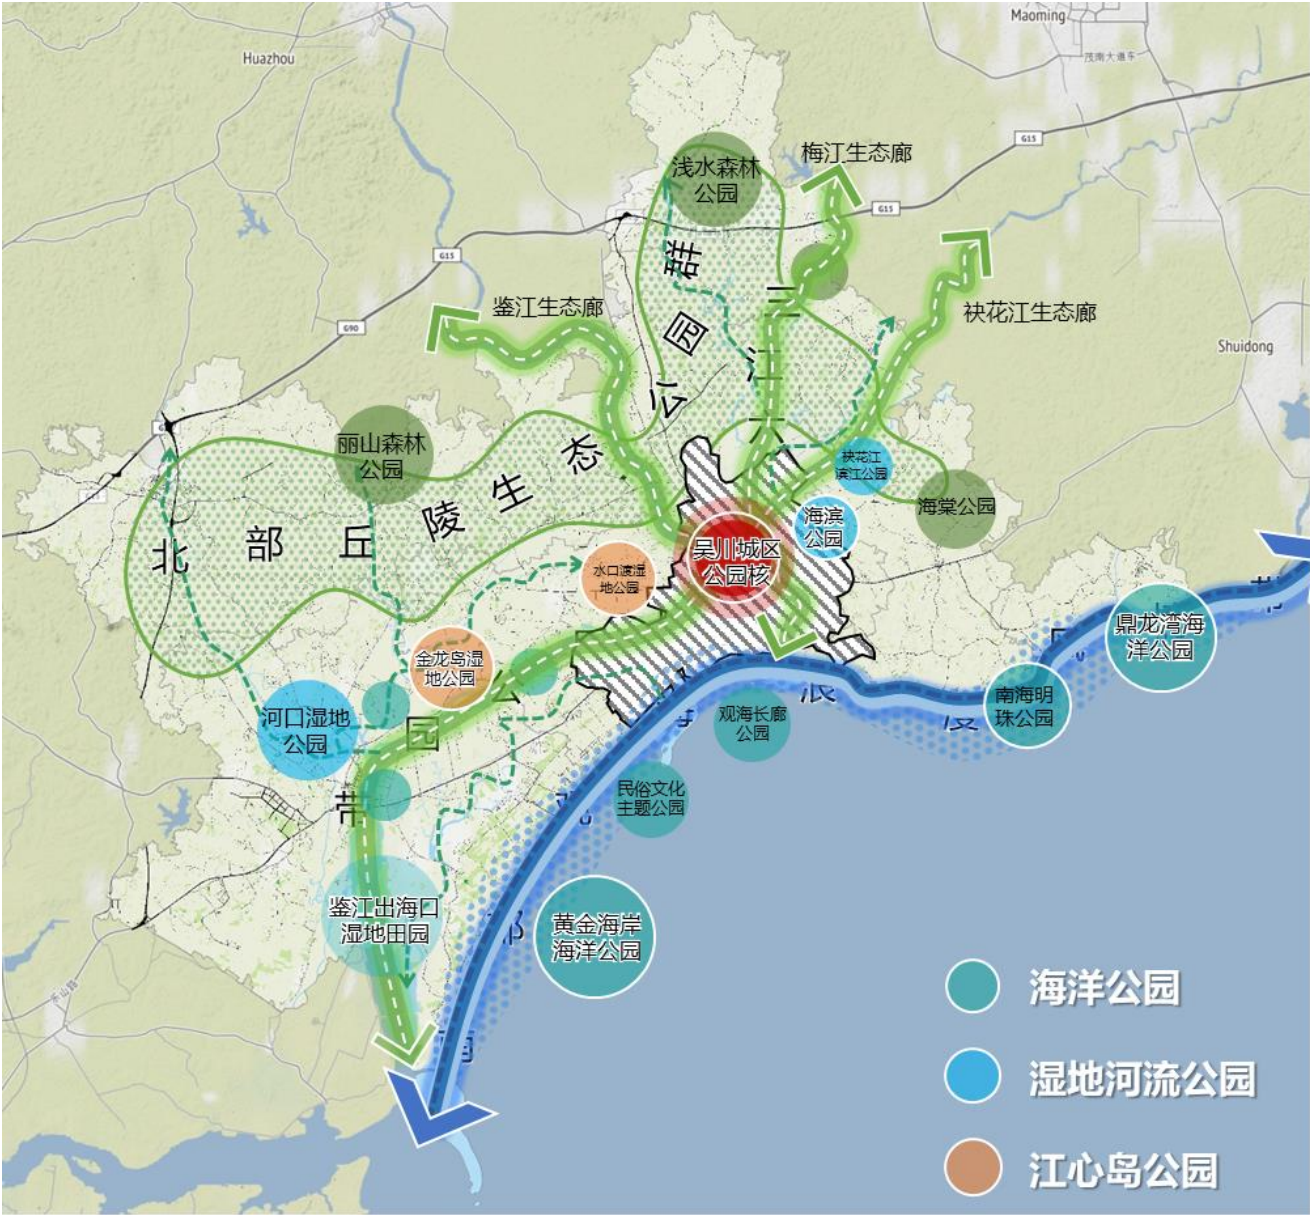

三、全域公园体系

结合吴川江海资源特色，延续和优化城市公园体系分类，强化公园与城市多层次、多维度融合发展，构建“2+9+N”吴川市全域公园体系。



都市型公园

城市综合公园·领略城市风情

功能特点：满足多类需求，迎合多样人群

建设要求：休闲观光为主，保障便捷交通

专类公园·彰显地域魅力

功能特点：塑造城市品牌，发挥综合价值

建设要求：活动设施丰富，功能布局全面

社区公园·满足居民日常需求

功能特点：服务社区生活组团，提升环境

建设要求：布设休闲座椅，合理安排绿化

小游园·方便居民生活


功能特点：点缀城市绿化空间，满足休憩需要

建设要求：快速通行休憩为辅，保障分布广泛

市域型公园·连接人与自然

功能特点：城市外围开敞空间，自然景观为主



建设要求：公共交通易于到达，有基本服务能力

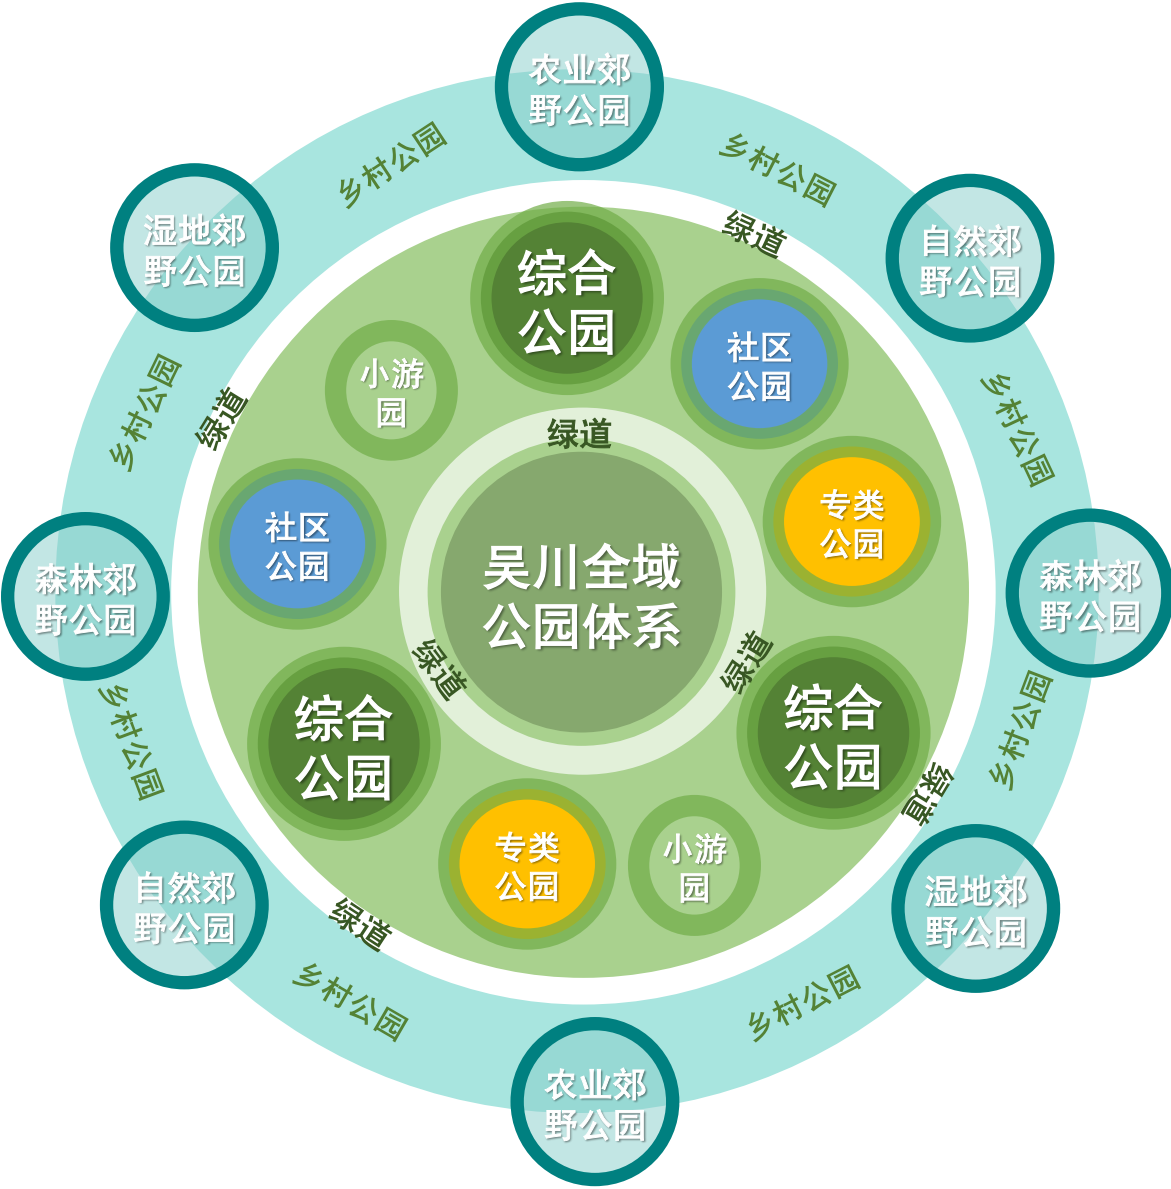

吴川市城市公园体系专项规划 成果公示


四、城市型公园绿地布局方案

结合公园建设潜力分析，新增4类共计127处城市型公园，公园总数增加至139处。

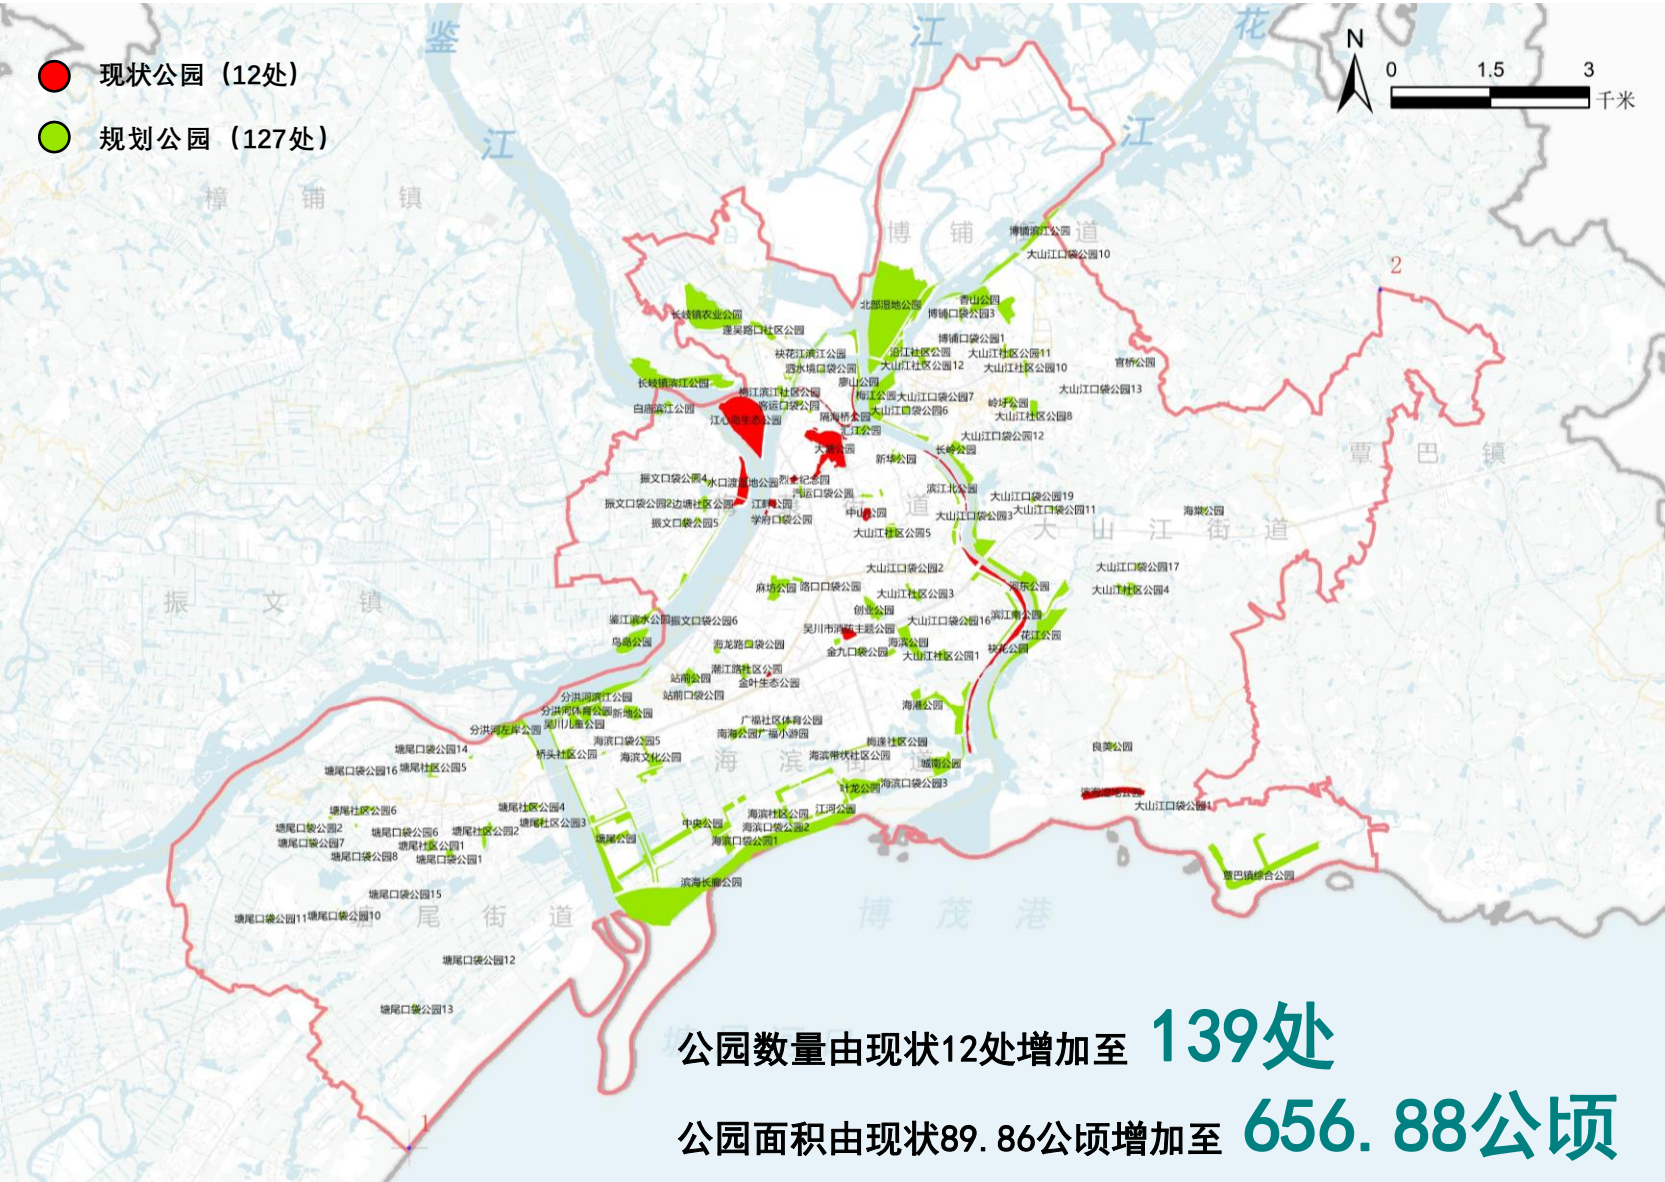
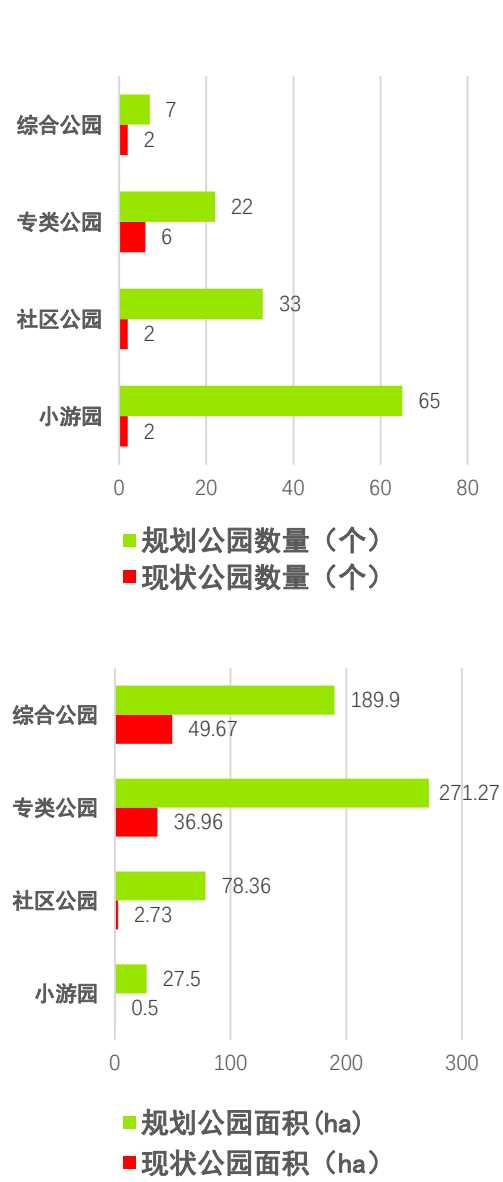


围绕主要江海资源布局综合公园，以多样的专类公园彰显吴川地域特色，增加小游园供给，快速提升中心城区给给空间服务能力和水平。

公园数量 (个)


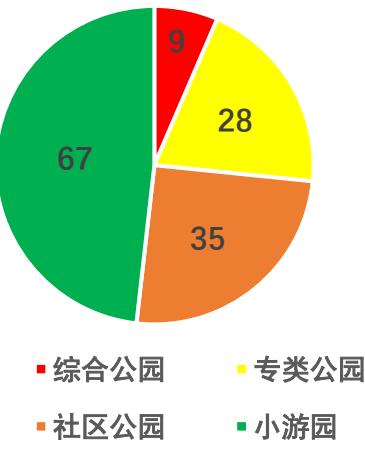


公园面积 (公顷)

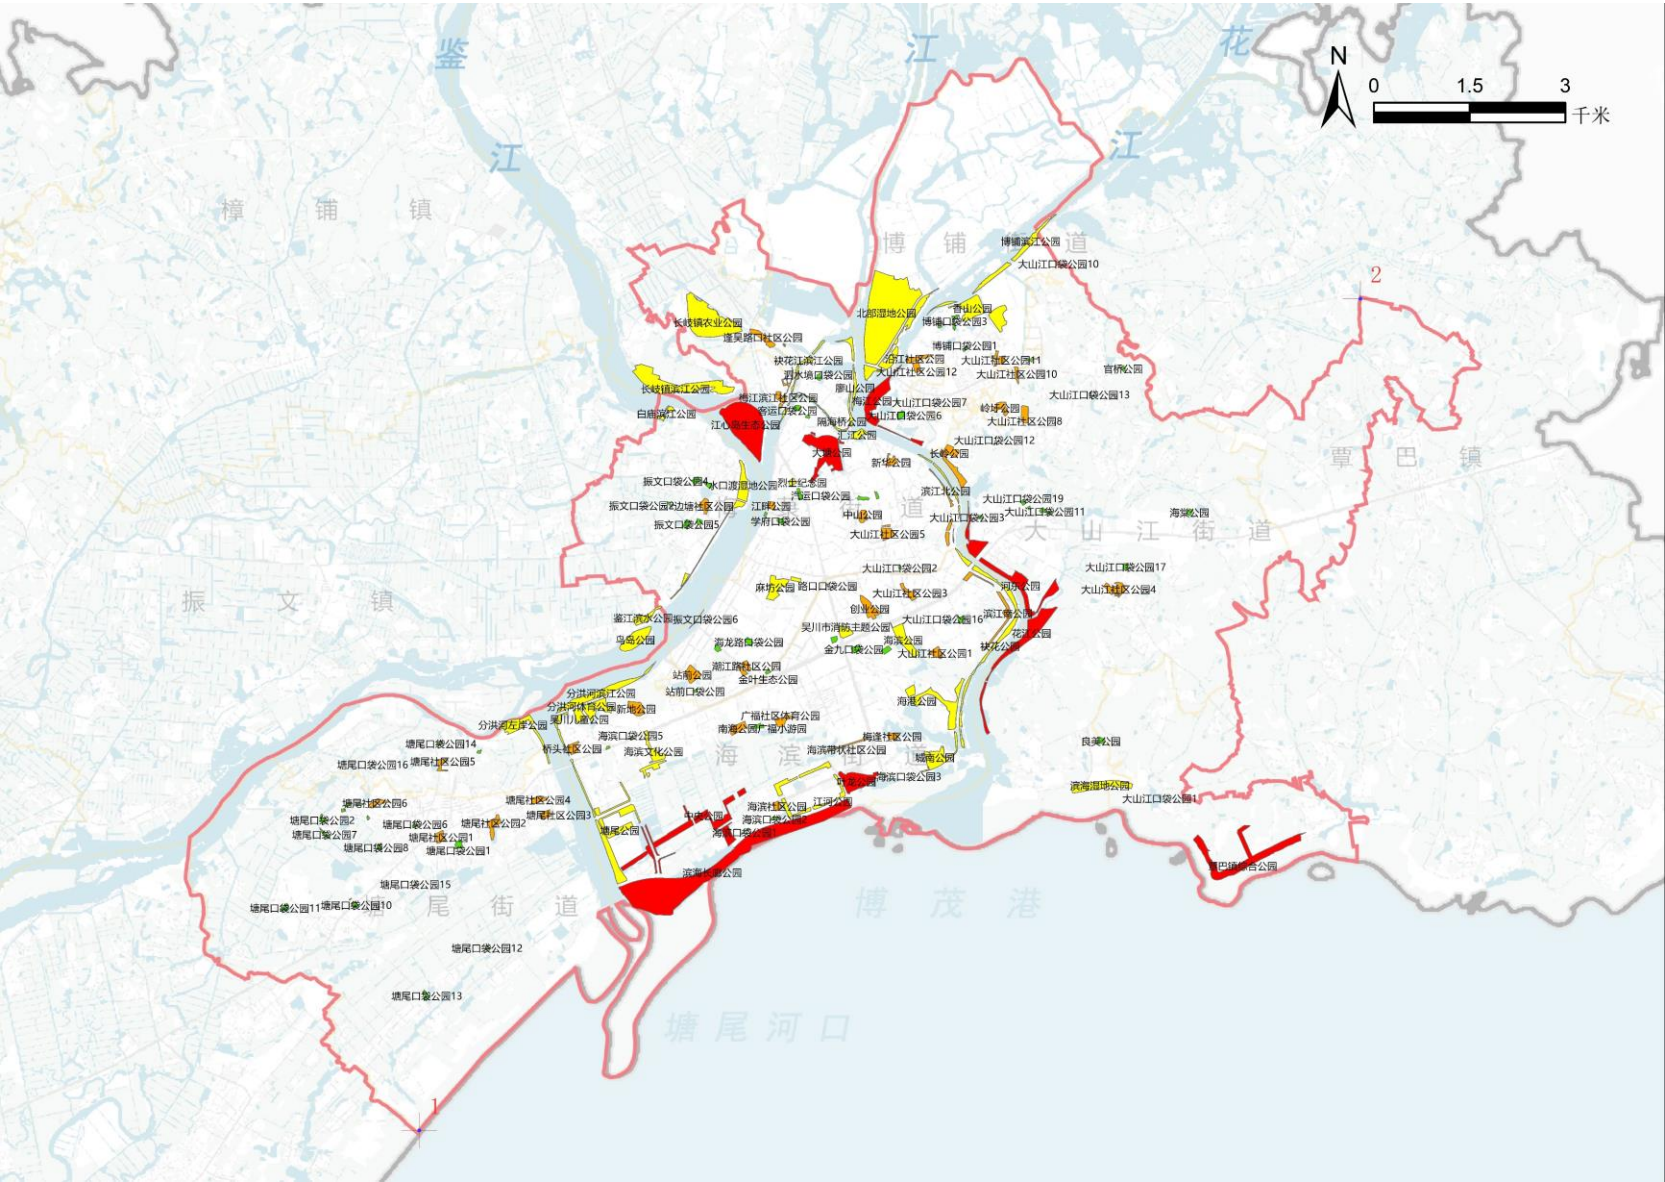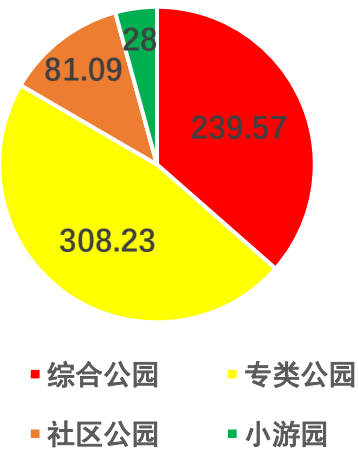

五、市域型公园绿地布局方案

市域层面结合优越的江海等自然资源布局郊野公园17处，乡村公园100处，合计117处。

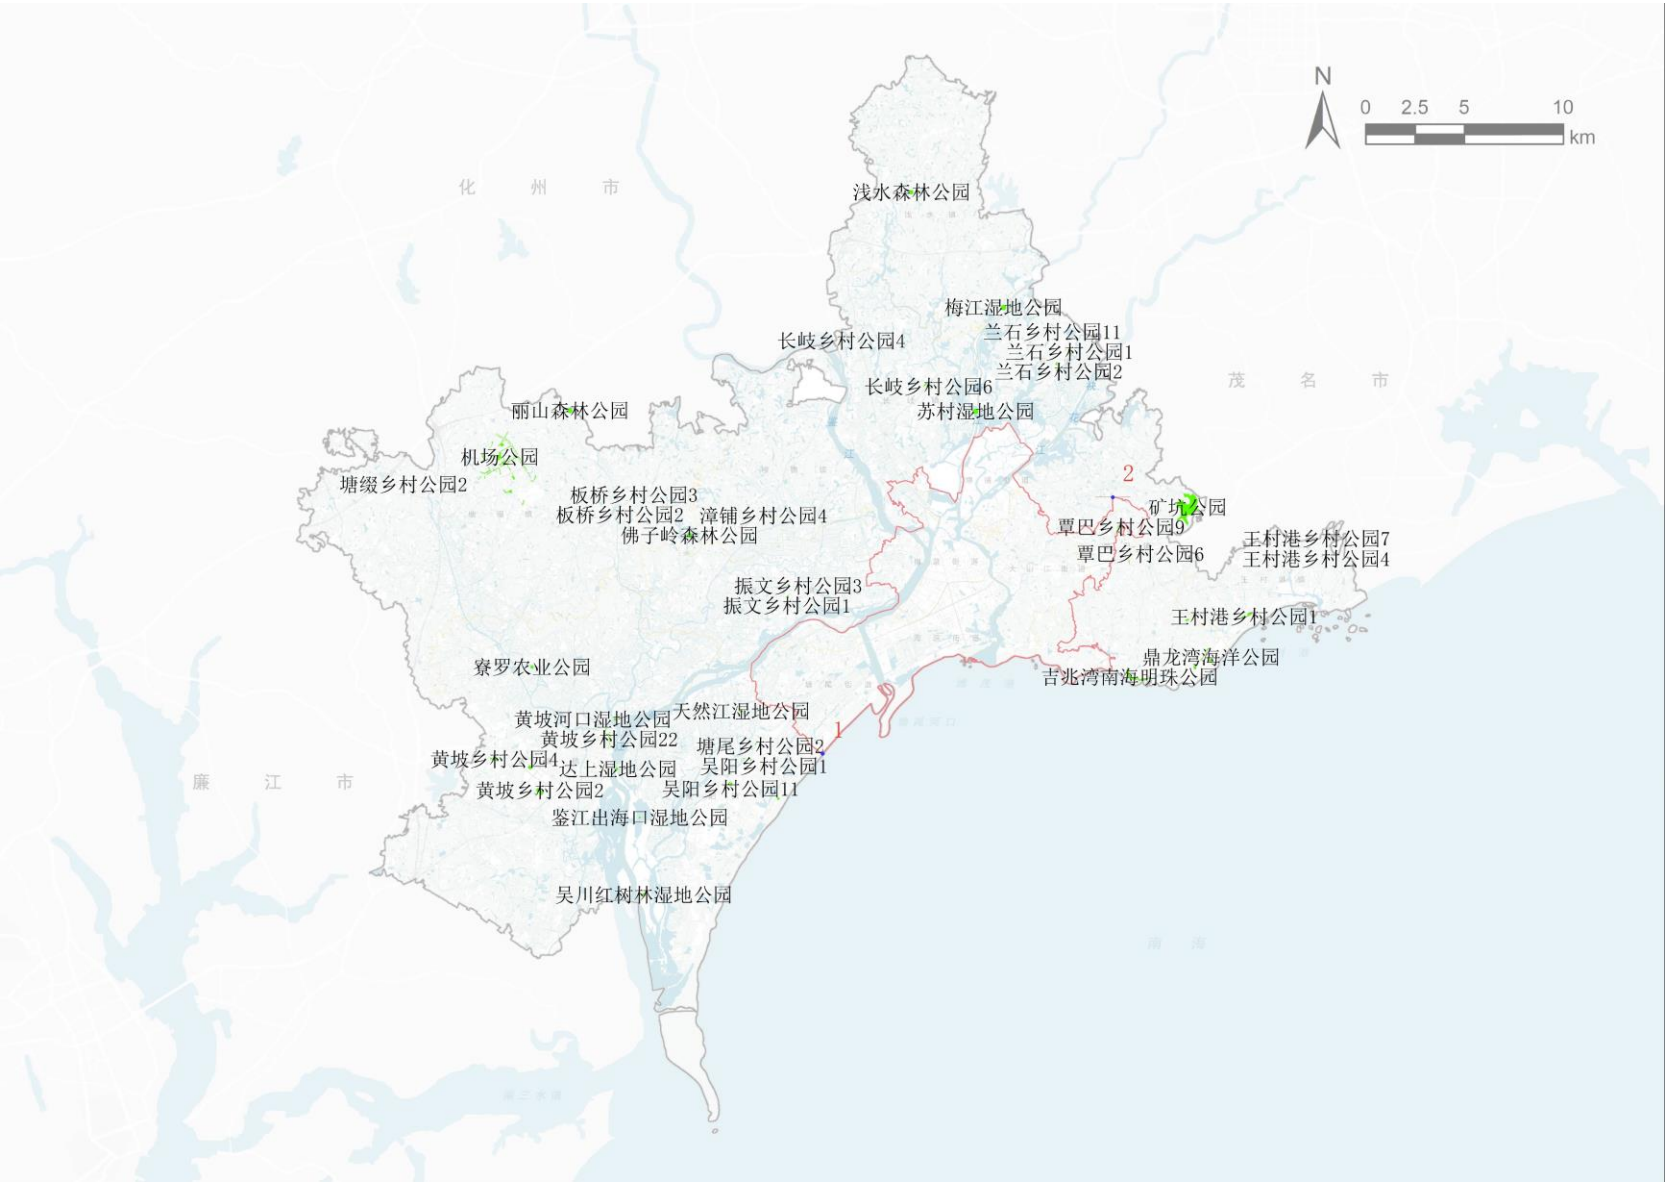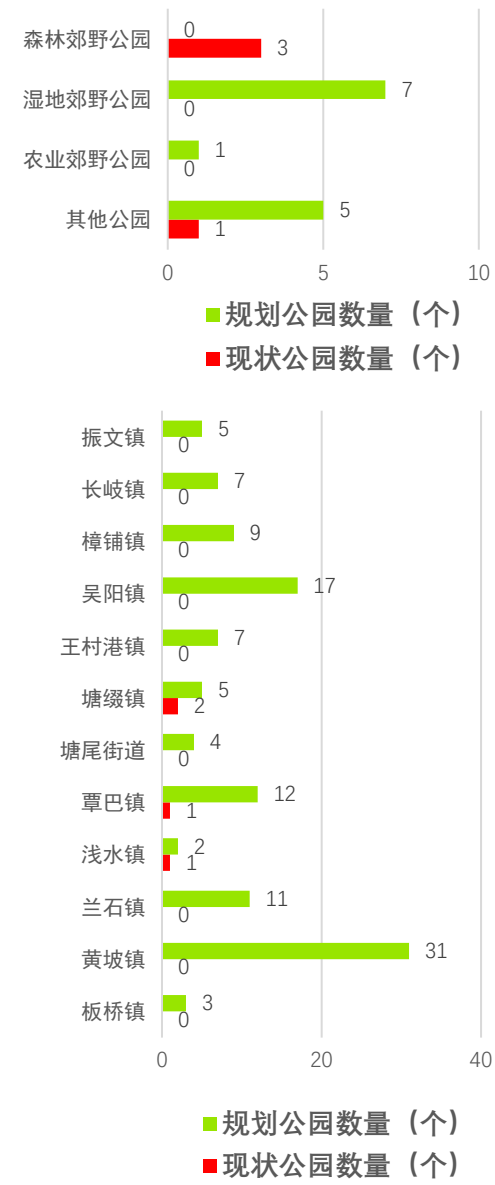

六、公园设计导则

设计导则在现行国家和地方规范标准基础上，聚焦建设“安全健康、智慧低碳、生态宜人、开放共享”的建设目标，建设具有吴川特色、归属感、满足美好生活需求的公园。围绕生态性、服务能力、通达性和景观性四类指标确定城市型公园设计指引方向



指标项	综合公园	专类公园	社区公园	小游园
生态性	落实上位规划中重要生态要素的保护利用，从整体角度考虑生态功能。	生态公园等类型公园生态性突出，儿童公园等更侧重功能使用。	有一定规模生态空间，以局部微气候营造为主。	主要是街角绿地，以局部微气候营造为主。
服务能力	服务吴川市域居民，有着全面完善的服务设施。	服务半径500米，根据公园功能特色，服务设施有所差别。	服务半径500米，主要是服务社区居民，服务设施以休闲类为主。	服务半径300米，主要是服务较小范围的居民使用。
通达性	有完善的多级内外交通网络，各类出行方式皆能到达。	有较好的多级内外交通网络，各类出行方式皆能到达。	方便居民游憩，通过骑行、步行可到达	方便居民游憩，通过步行即可到达
景观性	有着丰富的景观要素，结合完善的功能配套，形成环境优美的空间体验。	不同类型的专类公园有着多样的景观感受，特色多样。	优美舒适的园林景观空间。	简约开放的景观空间。