

吴川市农业农村局

关于拟发放吴川市帝水养殖场 《水域滩涂养殖证》的公示

为了保障渔业生产者的合法权益，促进渔业的可持续发展，根据《中华人民共和国渔业法》及其他相关法律、法规的规定，经当事人申请，我局已对吴川市帝水养殖场进行了现场勘察，并就有关事宜进行了调查，该养殖场位于兰石镇兰石村慈悲菜田坡地鱼塘。使用面积为 12.038 公顷（180.57 亩），详细范围四至为：

东至 110°52'20"，21°30'02"

西至 110°51'58"，21°30'01"

南至 110°52'20"，21°29'57"

北至 110°51'59"，21°30'04"

详见吴川市帝水养殖场界至图。

我局拟核发该场的《水域滩涂养殖证》，现予以公示。
公示期为：2024 年 8 月 8 日至 2024 年 8 月 17 日，共十天。
如有异议，请于 2024 年 8 月 18 日前，以书面形式向我局水产养殖管理与资源保护股提出。

地址：吴川市梅菪街道人民西路 27 号

联系电话：5556886

联系人：曾宪鸿



覃巴镇王塘口陈帝水鱼塘界址宗地图


单位: m.m 2

宗地编号: 000000000000

权利人: 王塘口村

地籍图号: 2374.80-466.50

范围面积: 80690.00 平方米 合121.0350亩

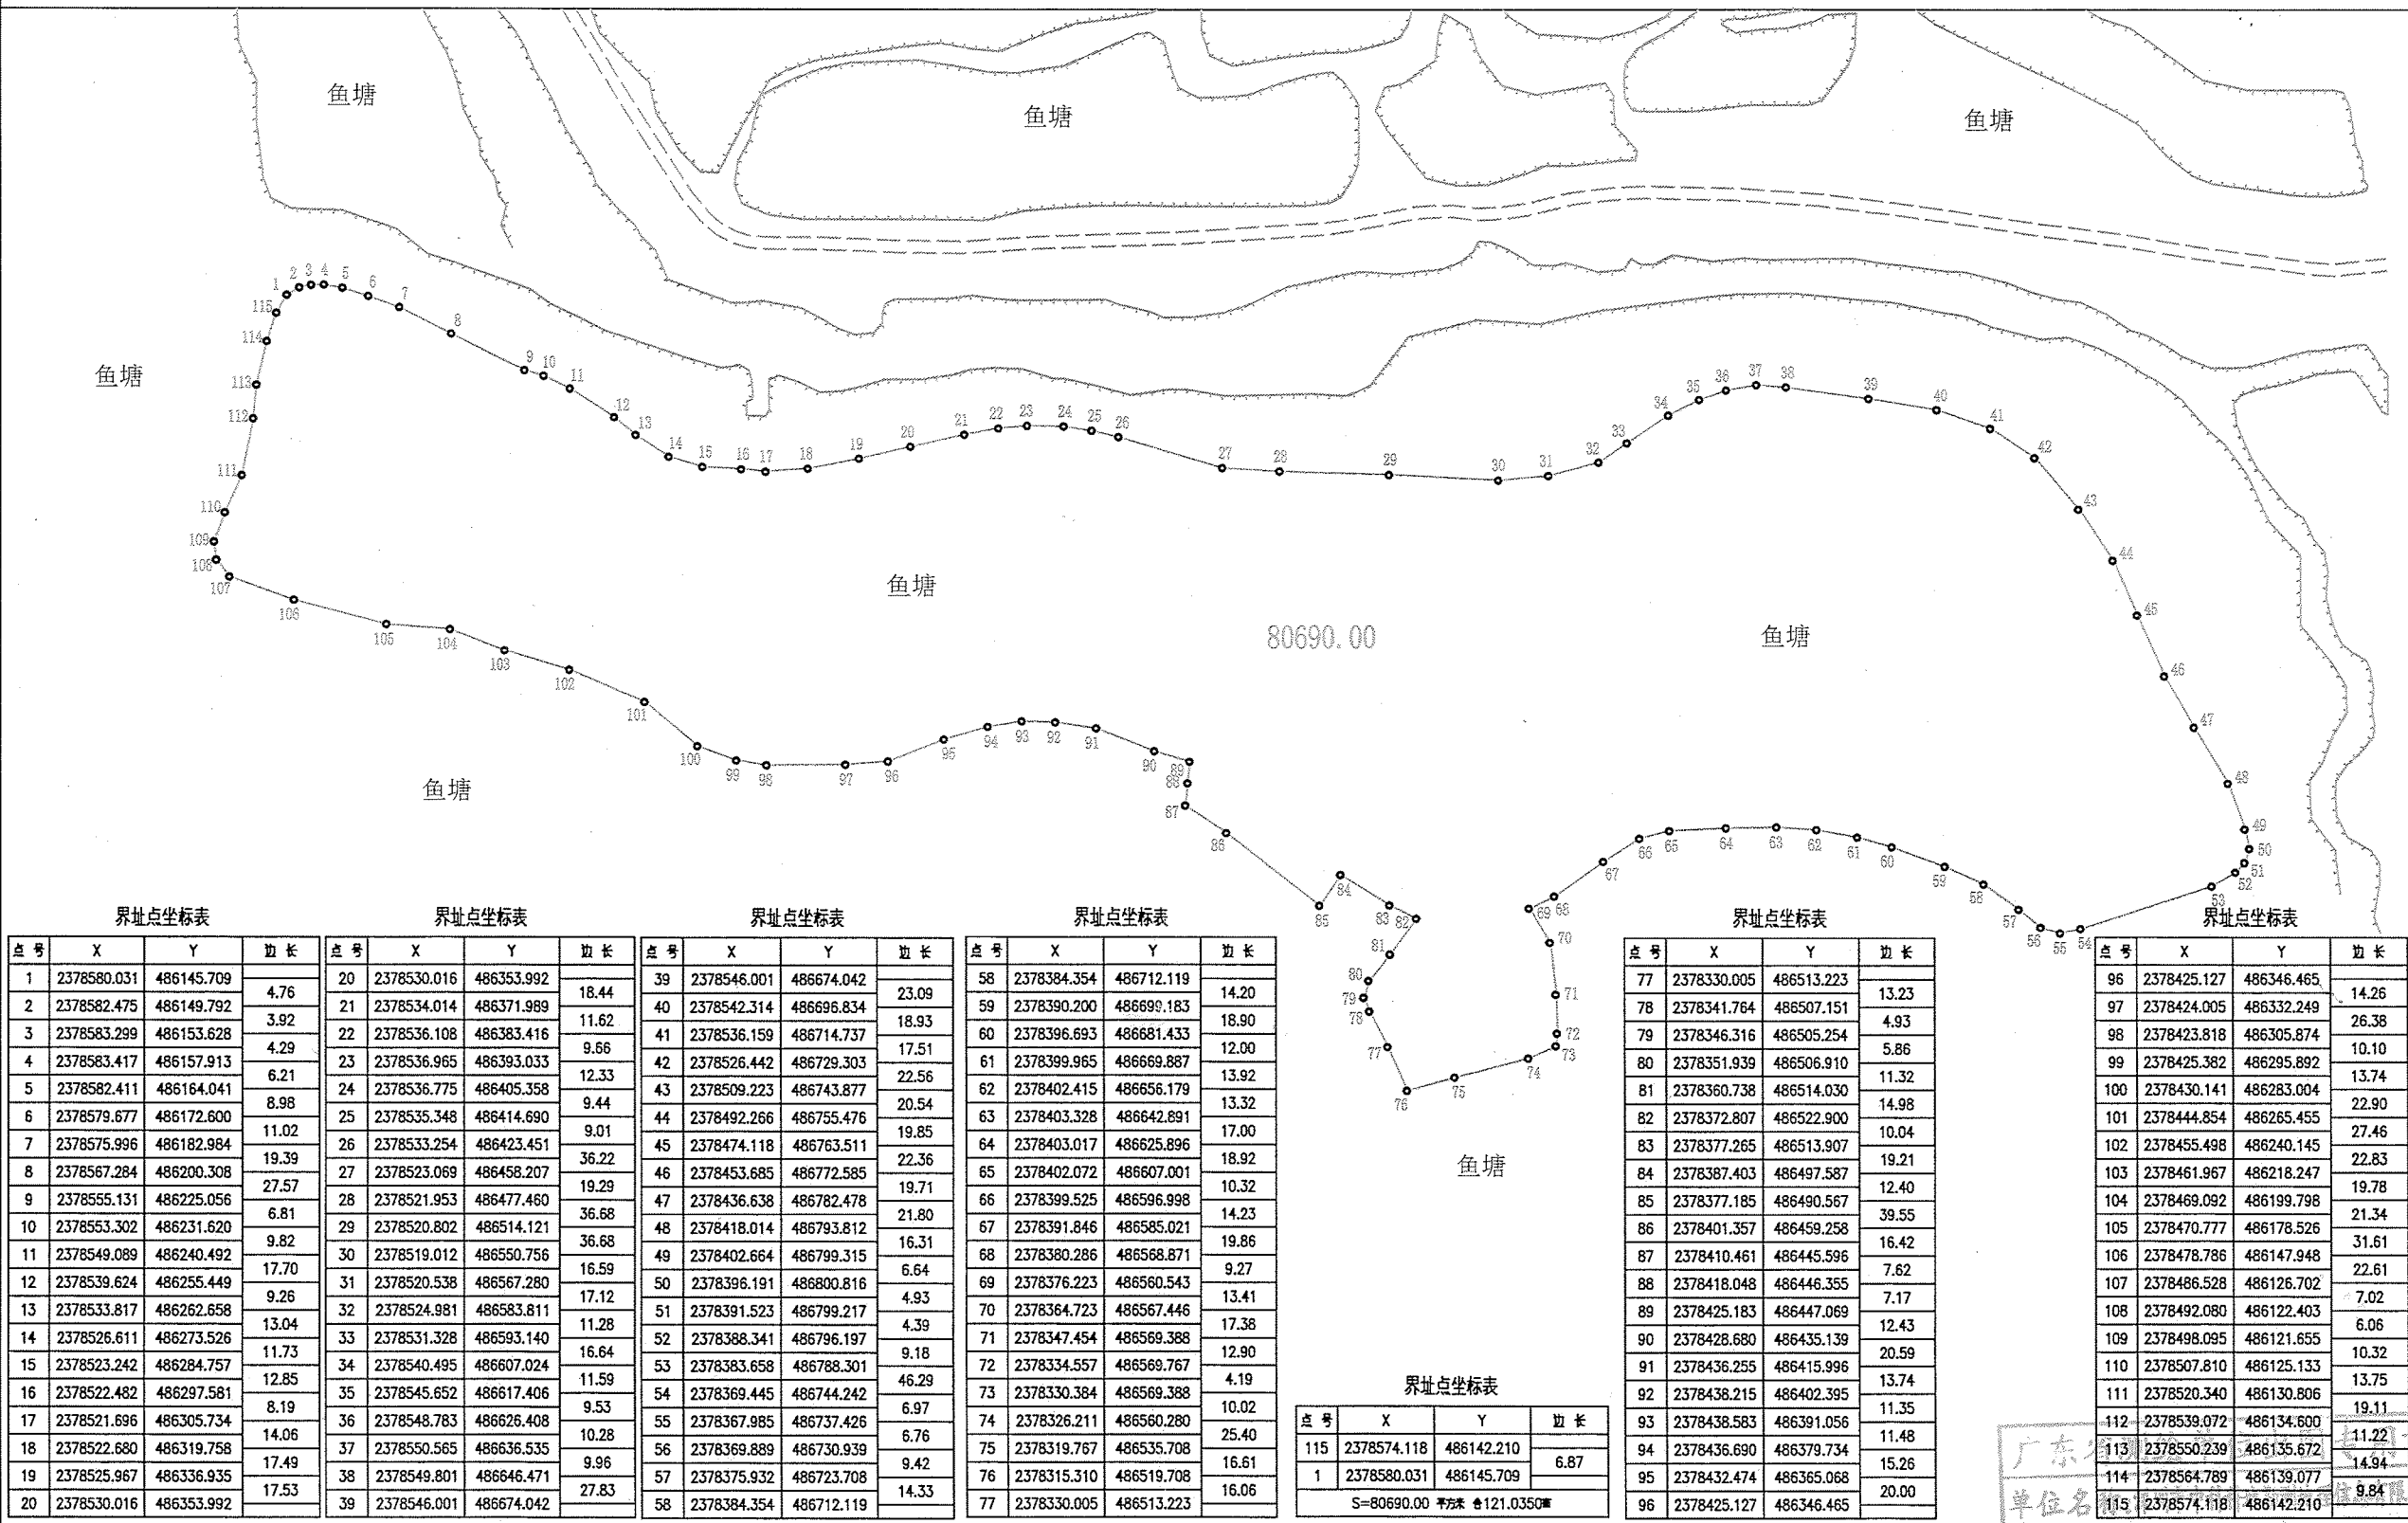


深圳市中科地勘测地理信息有限公司 吴川分公司

2000国家大地坐标系
1985国家高程基准 等高距为1米
1996年版图式
2020年11月测图

1:2000

广东
单位名
资质等级: 甲级
资质测量员: 肖吟康, 李康寿
有效绘图员: 陈东明
检查员: 邓木俊

覃巴镇王塘口陈帝水鱼塘界址宗地图

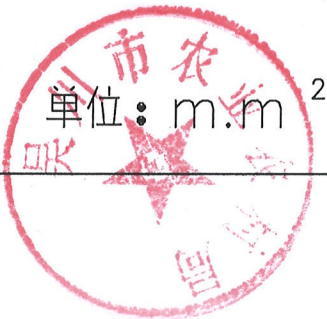


宗地编号： 000000000000

权利人：王塘口村

地籍图号： 2374.80-466.50

范围面积： 39690.00 平方米 合59.5350亩

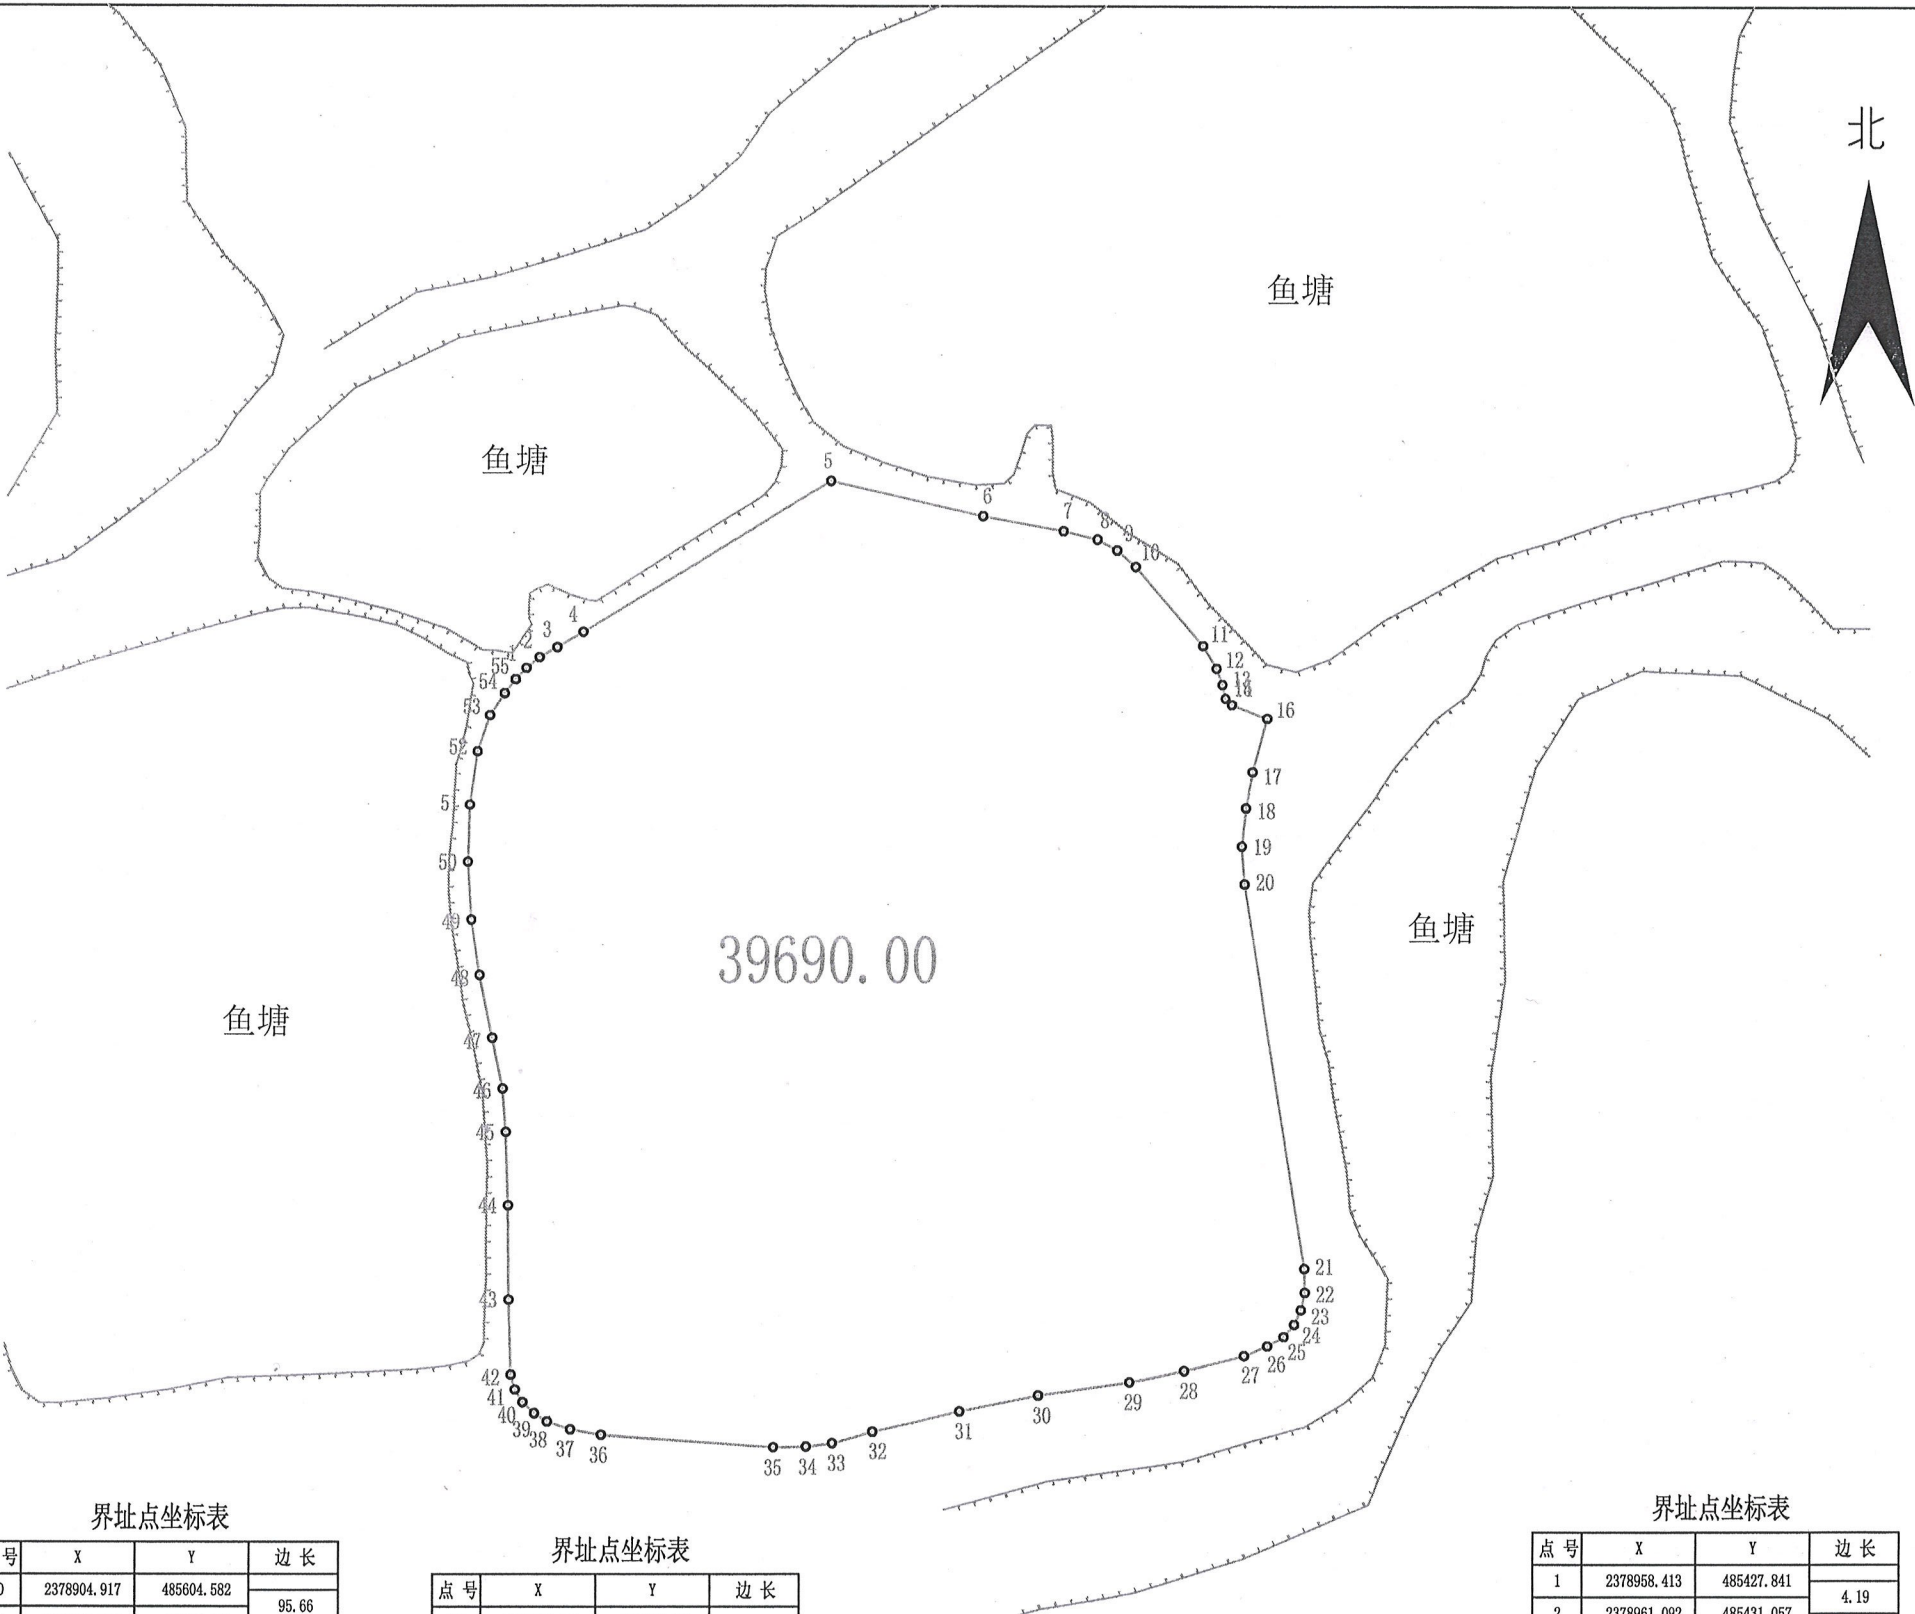

界址点坐标表

点号	X	Y	边长
20	2378904.917	485604.582	95.66
21	2378810.420	485619.447	5.84
22	2378804.578	485619.603	4.41
23	2378800.275	485618.652	3.96
24	2378796.672	485617.000	3.94
25	2378793.670	485614.447	4.64
26	2378791.318	485610.443	6.16
27	2378788.895	485604.776	15.22
28	2378785.167	485590.015	13.67
29	2378782.405	485576.626	22.72
30	2378779.220	485554.133	19.68
31	2378775.293	485534.845	21.98
32	2378770.343	485513.425	10.28
33	2378767.500	485503.547	6.46
34	2378766.639	485497.148	8.08
35	2378766.501	485489.071	42.41
36	2378769.555	485446.772	7.63
37	2378770.898	485439.265	6.00
38	2378772.794	485433.575	3.69
39	2378774.791	485430.469	

界址点坐标表

点号	X	Y	边长
39	2378774.791	485430.469	3.91
40	2378777.477	485427.624	3.62
41	2378780.567	485425.728	3.76
42	2378784.186	485424.727	18.51
43	2378802.682	485424.153	23.31
44	2378825.994	485423.941	18.21
45	2378844.192	485423.292	10.69
46	2378854.854	485422.498	12.68
47	2378867.278	485419.942	15.54
48	2378882.480	485416.715	13.77
49	2378896.080	485414.560	14.30
50	2378910.355	485413.678	14.11
51	2378924.453	485414.119	13.32
52	2378937.638	485415.979	9.52
53	2378946.665	485418.999	6.54
54	2378952.162	485422.540	4.37
55	2378955.615	485425.221	3.83
1	2378958.413	485427.841	

S=39690.00 平方米 合59.5350亩

界址点坐标表

点号	X	Y	边长
1	2378958.413	485427.841	4.19
2	2378961.092	485431.057	5.02
3	2378963.592	485435.405	7.37
4	2378967.348	485441.744	71.15
5	2379004.320	485502.535	38.44
6	2378995.734	485540.001	20.01
7	2378992.173	485559.694	8.73
8	2378990.091	485568.171	5.48
9	2378987.474	485572.990	6.02
10	2378983.529	485577.544	25.58
11	2378964.013	485594.082	6.53
12	2378958.403	485597.419	4.31
13	2378954.352	485598.892	3.49
14	2378950.946	485599.675	2.25
15	2378949.399	485601.306	9.32
16	2378945.940	485609.957	13.72
17	2378932.681	485606.434	9.08
18	2378923.735	485604.891	9.52
19	2378914.275	485603.862	9.39
20	2378904.917	485604.582	

深圳市中科地勘测地理信息有限公司

CGCS2000坐标系专用章

绘图日期：2020年11月23日

资质证书编号：甲测资字4400904

有效期至：2020年12月31日

1:1000

绘图员：陈东明

审核员：邓木俊