

关于吴川市博铺街道水清居委会尚荣居民小组确认符合建房规定的权籍调查成果公告及“房地一体”农村不动产登记公告

吴农房“房地一体”公告 3007 号

根据《广东省加快推进“房地一体”农村不动产登记发证工作方案》、《湛江市加快推进“房地一体”农村不动产登记发证工作实施方案》等文件规定，我居民小组（或村委会）对没有合法权属来源材料的欧观强、欧观钦等33宗地的使用权人、面积、四至范围等权籍调查成果进行审核，确认符合建房规定，现予以公告。如有异议，请自本公告之日起 30 日内（2025 年04 月28 日至 2025 年05 月27 日），将异议书面材料送达尚荣居民小组（或村委会）。逾期无人提出异议或者异议不成立的，尚荣居民小组（或村委会）将按相关规定逐级上报办理审核（批）手续。

根据《广东省加快推进“房地一体”农村不动产登记发证工作方案》、《湛江市加快推进“房地一体”农村不动产登记发证工作实施方案》、《不动产登记暂行条例》、《不动产登记暂行条例实施细则》等文件规定，经初步审核，我局拟对下列不动产权利予以登记，现予以公告。如有异议，请自本公告之日起 15 个工作日内（2025 年05 月07 日至 2025 年05 月27 日），将异议书面材料送达吴川市自然资源局调查与登记股。逾期无人提出异议或者异议不成立的，待有审批权的人民政府（街道办）审批后，我局将予以登记，并将登记结果在我局门户网站（网址：<https://www.gdwc.gov.cn/zjwczrzy/gkmlpt/index>）进行公开。

异议联系方式：

- 1、 尚荣居民小组“房地一体”农村宅基地和集体建设用地指界工作小组，联系电话：13709631480；
- 2、 水清居委会“房地一体”农村宅基地和集体建设用地调查工作小组，联系电话：13902570293；
- 3、 吴川市“房地一体”技术单位，联系电话：18900821394
- 4、 吴川市自然资源局，联系电话：0759-5561288。

- 附：1、吴川市博铺街道水清居委会尚荣居民小组“房地一体”农村不动产登记公告表；
- 2、吴川市博铺街道水清居委会尚荣居民小组“房地一体”农村宅基地和集体建设用地权籍调查与门牌预编号公示图。
- 3、吴川市博铺街道水清居委会尚荣组“房地一体”农村宅基地和集体建设用地权籍调查信息分析表。




2025 年 04 月 24 日

吴川市_博铺_街道_水清_居委会_尚荣_居民小组“房地一体”农村不动产登记公告表

序号	权利人	不动产权利类型	不动产坐落	不动产单元号	不动产面积						用途	权利性质	备注
					宗地总面积 (m²)			建筑总面积 (m²)					
						批准用地面积 (m²)	超出宗地批准用地面积 (m²)		批准建筑面积 (m²)	超出核准登记房屋建筑面积 (m²)			
1	谢翠莲	宅基地使用权/房屋所有权	吴川市博铺街道水清居委会尚荣组新堤街29号	440883002201JC03340F00010001	63.50	63.50	/	131.07	131.07	/	农村宅基地	批准拨用	
2	欧观强	宅基地使用权/房屋所有权	吴川市博铺街道水清居委会尚荣组新堤街27号	440883002201JC03341F00010001	70.75	70.75	/	133.30	133.30	/	农村宅基地	批准拨用	
3	欧林秋	宅基地使用权/房屋所有权	吴川市博铺街道水清居委会尚荣组	440883002201JC03342F00010001	49.17	49.17	/	106.18	106.18	/	农村宅基地	批准拨用	
4	欧仲艺	宅基地使用权/房屋所有权	吴川市博铺街道水清居委会尚荣组	440883002201JC03344F00010001	67.96	67.96	/	104.98	104.98	/	农村宅基地	批准拨用	
5	欧建平	宅基地使用权/房屋所有权	吴川市博铺街道水清居委会尚荣组尚荣一巷11号	440883002201JC03363F00010001	47.52	47.52	/	79.97	79.97	/	农村宅基地	批准拨用	
6	欧观钦	宅基地使用权/房屋所有权	吴川市博铺街道水清居委会尚荣组	440883002201JC03364F00010001	34.14	34.14	/	104.16	104.16	/	农村宅基地	批准拨用	
7	欧仲然、欧华瑞	宅基地使用权/房屋所有权	吴川市博铺街道水清居委会尚荣组新塘街1号	440883002201JC03370F00010001	145.71	145.71	/	478.08	478.08	/	农村宅基地	批准拨用	
8	龙立容	宅基地使用权/房屋所有权	吴川市博铺街道水清居委会尚荣组尚荣一巷2号	440883002201JC03371F00010001	47.16	47.16	/	118.26	118.26	/	农村宅基地	批准拨用	
9	龙少玲	宅基地使用权/房屋所有权	吴川市博铺街道水清居委会尚荣组	440883002201JC03373F00010001	110.39	110.39	/	229.03	229.03	/	农村宅基地	批准拨用	
10	欧毓权	宅基地使用权/房屋所有权	吴川市博铺街道水清居委会尚荣组	440883002201JC03375F00010001	34.70	34.70	/	34.70	34.70	/	农村宅基地	批准拨用	
11	欧鼎有	宅基地使用权/房屋所有权	吴川市博铺街道水清居委会尚荣组水清街34号	440883002201JC03376F00010001	31.00	31.00	/	158.45	158.45	/	农村宅基地	批准拨用	
12	欧毓钊、欧毓欢	宅基地使用权/房屋所有权	吴川市博铺街道水清居委会尚荣组尚荣一巷6号	440883002201JC03426F00010001	238.00	238.00	/	262.94	262.94	/	农村宅基地	批准拨用	
13	欧日升	宅基地使用权/房屋所有权	吴川市博铺街道水清居委会尚荣组水清街26号	440883002201JC03427F00010001	97.52	97.52	/	97.52	97.52	/	农村宅基地	批准拨用	
14	欧毓豪	宅基地使用权/房屋所有权	吴川市博铺街道水清居委会尚荣组新堤街26号	440883002201JC03428F00010001	87.64	87.64	/	336.26	336.26	/	农村宅基地	批准拨用	
15	欧其麟	宅基地使用权/房屋所有权	吴川市博铺街道水清居委会尚荣组红矛岭84号	440883002201JC03433F00010001	65.96	65.96	/	137.82	137.82	/	农村宅基地	批准拨用	
16	欧观德	宅基地使用权/房屋所有权	吴川市博铺街道水清居委会尚荣组新堤街28号	440883002201JC03438F00010001	139.96	120.00	19.96	466.27	383.38	82.89	农村宅基地	批准拨用	
17	曾彩艳、欧亚美	宅基地使用权/房屋所有权	吴川市博铺街道水清居委会尚荣组	440883002201JC03440F00010001	252.00	252.00	/	353.91	353.91	/	农村宅基地	批准拨用	
18	杨尚郁	宅基地使用权/房屋所有权	吴川市博铺街道水清居委会尚荣组	440883002201JC03446F00010001	90.97	90.97	/	203.81	203.81	/	农村宅基地	批准拨用	
19	杨柳瑞	宅基地使用权/房屋所有权	吴川市博铺街道水清居委会尚荣组	440883002201JC03447F00010001	28.01	28.01	/	52.37	52.37	/	农村宅基地	批准拨用	
20	杨华庚	宅基地使用权/房屋所有权	吴川市博铺街道水清居委会尚荣组	440883002201JC03449F00010001	101.18	101.18	/	469.66	469.66	/	农村宅基地	批准拨用	
21	欧毓庆	宅基地使用权/房屋所有权	吴川市博铺街道水清居委会尚荣组	440883002201JC03450F00010001	75.09	75.09	/	287.37	287.37	/	农村宅基地	批准拨用	
22	欧毓光	宅基地使用权/房屋所有权	吴川市博铺街道水清居委会尚荣组	440883002201JC03451F00010001	85.51	85.51	/	282.94	282.94	/	农村宅基地	批准拨用	

吴川市_博铺_街道_水清_居委会_尚荣_居民小组“房地一体”农村不动产登记公告表

序号	权利人	不动产权利类型	不动产坐落	不动产单元号	不动产面积						用途	权利性质	备注
					宗地总面积 (m²)			建筑总面积 (m²)					
						批准用地面积 (m²)	超出宗地批准用地面积 (m²)		批准建筑面积 (m²)	超出核准登记房屋建筑面积 (m²)			
23	欧毓亮	宅基地使用权/房屋所有权	吴川市博铺街道水清居委会尚荣组	440883002201JC03452F00010001	81.97	81.97	/	344.71	344.71	/	农村宅基地	批准拨用	
24	杨甲贵	宅基地使用权/房屋所有权	吴川市博铺街道水清居委会尚荣组	440883002201JC04135F00010001	68.71	68.71	/	147.73	147.73	/	农村宅基地	批准拨用	
25	曾呀娣、谭亚梅	宅基地使用权/房屋所有权	吴川市博铺街道水清居委会尚荣组新堤街30号	440883002201JC04600F00010001	53.28	53.28	/	53.28	53.28	/	农村宅基地	批准拨用	
26	欧鼎桂	宅基地使用权/房屋所有权	吴川市博铺街道水清居委会尚荣组水清街45号	440883002201JC04609F00010001	63.29	63.29	/	137.39	137.39	/	农村宅基地	批准拨用	
27	欧日观、欧亚弟、欧金水	宅基地使用权/房屋所有权	吴川市博铺街道水清居委会尚荣组	440883002201JC04622F00010001	168.38	168.38	/	768.82	768.82	/	农村宅基地	批准拨用	
28	欧其忠	宅基地使用权/房屋所有权	吴川市博铺街道水清居委会尚荣组	440883002201JC05428F00010001	64.80	64.80	/	164.95	164.95	/	农村宅基地	批准拨用	

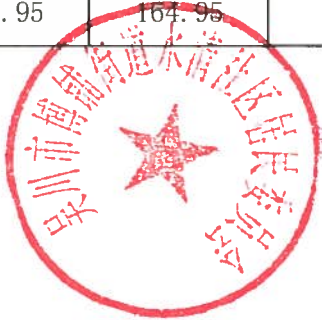

吴川市博铺街道水清居委会尚荣组“房地一体”农村宅基地和集体建设用地权籍调查信息分析表

地籍子区：水清居委会

权利人情况				宗地与房屋情况												调查信息分析											
宗地代码	权利人姓名	性别	身份证号	共有/共用 权利人情况	宗地面积	宗地批准面积	房屋幢号	总套数	总层数	所在层	房屋结构	占地面积	建筑面积	坐落	墙体归属	竣工时间	时间段	影像图上 图时间	一户一宅	是否本 集体成员	迁出时间	权属来源	已有材料	2009年 地类	分析意见	其他情况	
440883002201JC03340	谢翠莲	女	44082510301	/	63.50	/	0001	1	2	1-2	混合结构	63.50	131.07	吴川市博铺街道水清居委会尚荣组新堤街29号	东:自有墙 南:自有墙 西:自有墙 北:自有墙	1995.07.16	1993年11月1日后	*	是	是	/	自建	/	城市	补办手续后可登记发证		
440883002201JC03341	欧观强	男	44082605051		/	70.75	/	0001	1	2	1-2	混合结构	70.75	133.30	吴川市博铺街道水清居委会尚荣组新堤街27号	东:自有墙 南:自有墙 西:自有墙 北:自有墙	1980.01.22	1982年2月13日前	2010年	是	是	/	自建	/	*	补办手续后可登记发证	
440883002201JC03342	欧林秋	男	44088711221		/	49.17	/	0001	1	2	1-2	混合结构	49.17	106.18	吴川市博铺街道水清居委会尚荣组	东:自有墙 南:自有墙 西:自有墙 北:自有墙	1981.02.24	1982年2月13日前	2010年	是	是	/	自建	/	*	补办手续后可登记发证	
440883002201JC03344	欧仲艺	男	44088102231		/	67.96	/	0001	1	2	1-2	混合结构	67.96	104.98	吴川市博铺街道水清居委会尚荣组	东:自有墙 南:自有墙 西:自有墙 北:自有墙	1978.01.18	1982年2月13日前	2010年	是	是	/	自建	/	*	补办手续后可登记发证	
440883002201JC03363	欧建平	男	44082908031		/	47.52	/	0001	1	2	1-2	混合结构	47.52	79.97	吴川市博铺街道水清居委会尚荣组尚荣一巷11号	东:自有墙 南:自有墙 西:自有墙 北:自有墙	1985.01.04	1982年2月13日至1987年1月1日	*	是	是	/	自建	/	城市	补办手续后可登记发证	
440883002201JC03364	欧观钦	男	44082408041		/	34.14	/	0001	1	3	1-3	混合结构	34.14	104.16	吴川市博铺街道水清居委会尚荣组	东:自有墙 南:自有墙 西:自有墙 北:自有墙	1985.01.06	1982年2月13日至1987年1月1日	*	是	是	/	自建	/	城市	补办手续后可登记发证	
440883002201JC03368	曾燕清	女	44082611221		/	81.58	/	0001	1	1	1-1	砖木结构	81.58	81.58	吴川市博铺街道水清居委会尚荣组尚荣二巷7号	东:自有墙 南:自有墙 西:自有墙 北:自有墙	1991.01.22	1987年1月1日至1993年11月1日	*	是	是	/	自建	/	城市	补办手续后可登记发证	
440883002201JC03370	欧仲然	男	44082205021		欧华瑞 44082103061X4	145.71	/	0001	1	3	1-3	钢筋混凝土结构	145.71	478.08	吴川市博铺街道水清居委会尚荣组新塘街1号	东:自有墙 南:自有墙 西:自有墙 北:自有墙	1985.02.20	1982年2月13日至1987年1月1日	*	是	是、是	/	继承	/	城市	补办手续后可登记发证	
440883002201JC03371	龙立容	女	44082307021		/	47.16	/	0001	1	3	1-3	混合结构	47.16	118.26	吴川市博铺街道水清居委会尚荣组尚荣一巷2号	东:自有墙 南:自有墙 西:自有墙 北:自有墙	1975.05.09	1982年2月13日前	2010年	是	是	/	自建	/	*	补办手续后可登记发证	
440883002201JC03373	龙少玲	女	44082104161		/	110.39	/	0001	1	2	1-2	混合结构	110.39	229.03	吴川市博铺街道水清居委会尚荣组	东:自有墙 南:自有墙 西:自有墙 北:自有墙	1982.10.23	1982年2月13日至1987年1月1日	*	是	是	/	自建	/	城市	补办手续后可登记发证	
440883002201JC03375	欧毓权	男	44082804291		/	34.70	/	0001	1	1	1-1	砖木结构	34.70	34.70	吴川市博铺街道水清居委会尚荣组	东:自有墙 南:自有墙 西:自有墙 北:自有墙	1966.01.07	1982年2月13日前	2010年	是	是	/	自建	/	*	补办手续后可登记发证	
440883002201JC03376	欧鼎有	男	44082509051		/	31.00	/	0001	1	4	1-4	混合结构	31.00	158.45	吴川市博铺街道水清居委会尚荣组水清街34号	东:自有墙 南:自有墙 西:自有墙 北:自有墙	1992.07.15	1987年1月1日至1993年11月1日	*	是	是	/	自建	/	城市	补办手续后可登记发证	
440883002201JC03395	欧亚德	男	44082510081		潘达芳 4408831642493	45.18	/	0001	1	3	1-3	混合结构	45.18	147.69	吴川市博铺街道水清居委会尚荣组高峰巷4号	东:自有墙 南:自有墙 西:自有墙 北:自有墙	1982.07.21	1982年2月13日至1987年1月1日	*	是	是、是	/	自建	/	城市	补办手续后可登记发证	
440883002201JC03426	欧毓钊	男	44082211021		欧毓欢 44088303061X5	238.00	238.00	0001	1	2	1-2	混合结构	126.81	262.94	吴川市博铺街道水清居委会尚荣组尚荣一巷6号	东:自有墙 南:自有墙 西:自有墙 北:自有墙	1993.02.07	1987年1月1日至1993年11月1日	*	是	是、是	/	分家析产	集体土地使用证	*	补办手续后可登记发证	
440883002201JC03427	欧日升	男	44082910291	/	97.52	/	0001	1	1	1-1	混合结构	97.52	97.52	吴川市博铺街道水清居委会尚荣组水清街26号	东:自有墙 南:自有墙 西:自有墙 北:自有墙	1990.09.05	1987年1月1日至1993年11月1日	*	是	是	/	自建	/	城市	补办手续后可登记发证		
440883002201JC03428	欧毓豪	男	44088306121	/	87.64	/	0001	1	5	1-5	钢筋混凝土结构	87.64	336.26	吴川市博铺街道水清居委会尚荣组新堤街26号	东:自有墙 南:自有墙 西:自有墙 北:自有墙	1997.07.06	1993年11月1日后	*	是	是	/	自建	/	城市	补办手续后可登记发证		

注：申请登记事项是权利人真实意思表示，申请登记的不动产已征得权利人所有家庭成员同意，由权利人进行申请登记。

表中“/”代表该项信息为空；“*”代表该项信息不审查。

制表人：宁杰超

制表时间：2025年04月03日

调查单位：广东友元国土信息工程有限公司

监理单位：深圳中铭高科信息产业股份有限公司

村民小组确认（盖章）：

吴川市博铺街道水清居委会尚荣组“房地一体”农村宅基地和集体建设用地权籍调查信息分析表

地籍子区：水清居委会

权利人情况				宗地与房屋情况											调查信息分析												
宗地代码	权利人姓名	性别	身份证号	共有/共用 权利人情况	宗地面积	宗地批准面积	房屋幢号	总套数	总层数	所在层	房屋结构	占地面积	建筑面积	坐落	墙体归属	竣工时间	时间段	影像图上 图时间	一户一宅	是否本 集体成员	迁出时间	权属来源	已有材料	2009年 地类	分析意见	其他情况	
440883002201JC03429	欧毓宇	男	440883110230110111	/	154.66	/	0001	1	1	1-1	混合结构	154.66	154.66	吴川市博铺街道水清居委会尚荣组祝尧街24号	东:自有墙 南:自有墙 西:自有墙 北:自有墙	2013.01.07	1993年11月1日后	*	是	是	/	自建	/	城市	补办手续后可登记发证		
440883002201JC03433	欧其麟	男	440821910103010103		65.96	/	0001	1	2	1-2	混合结构	65.96	137.82	吴川市博铺街道水清居委会尚荣组红茅岭84号	东:自有墙 南:自有墙 西:自有墙 北:自有墙	1985.01.16	1982年2月13日至1987年1月1日	*	是	是	/	自建	/	城市	补办手续后可登记发证		
440883002201JC03438	欧观德	男	440821209050110101		139.96	/	0001	1	4	1-4	钢筋混凝土结构	139.96	466.27	吴川市博铺街道水清居委会尚荣组新堤街28号	东:自有墙 南:自有墙 西:自有墙 北:自有墙	2011.02.20	1993年11月1日后	*	是	是	/	自建	/	城市	补办手续后可登记发证		
440883002201JC03440	曾彩艳	女	440821410120110120		欧亚美 4408211806157	252.00	252.00	0001	1	3	1-3	混合结构	158.81	353.91	吴川市博铺街道水清居委会尚荣组	东:自有墙 南:自有墙 西:自有墙 北:自有墙	1998.07.17	1993年11月1日后	*	是	*	*	继承	集体土地使用证、集体土地使用证	*	补办手续后可登记发证	
440883002201JC03446	杨尚郁	男	440821310100110100		90.97	/	0001	1	3	1-3	钢筋混凝土结构	90.97	203.81	吴川市博铺街道水清居委会尚荣组	东:自有墙 南:自有墙 西:自有墙 北:自有墙	2005.01.02	1993年11月1日后	*	是	是	/	自建	/	城市	补办手续后可登记发证		
440883002201JC03447	杨柳瑞	男	44082108120110120		28.01	/	0001	1	2	1-2	混合结构	28.01	52.37	吴川市博铺街道水清居委会尚荣组	东:自有墙 南:自有墙 西:自有墙 北:自有墙	2006.01.21	1993年11月1日后	*	是	是	/	自建	/	城市	补办手续后可登记发证		
440883002201JC03449	杨华庚	男	440821201150110150		101.18	/	0001	1	5	1-5	钢筋混凝土结构	101.18	469.66	吴川市博铺街道水清居委会尚荣组	东:自有墙 南:自有墙 西:自有墙 北:自有墙	2005.01.28	1993年11月1日后	*	是	是	/	自建	/	城市	补办手续后可登记发证		
440883002201JC03450	欧毓庆	男	440821112260110126		75.09	/	0001	1	4	1-4	钢筋混凝土结构	75.09	287.37	吴川市博铺街道水清居委会尚荣组	东:自有墙 南:自有墙 西:自有墙 北:自有墙	2017.01.19	1993年11月1日后	*	是	是	/	自建	/	城市	补办手续后可登记发证		
440883002201JC03451	欧毓光	男	440821208100110100		85.51	/	0001	1	4	1-4	钢筋混凝土结构	85.51	282.94	吴川市博铺街道水清居委会尚荣组	东:自有墙 南:自有墙 西:自有墙 北:自有墙	2011.07.04	1993年11月1日后	*	是	是	/	自建	/	城市	补办手续后可登记发证		
440883002201JC03452	欧毓亮	男	440821501270110127		81.97	/	0001	1	4	1-4	钢筋混凝土结构	81.97	344.71	吴川市博铺街道水清居委会尚荣组	东:自有墙 南:自有墙 西:自有墙 北:自有墙	2012.07.27	1993年11月1日后	*	是	是	/	自建	/	城市	补办手续后可登记发证		
440883002201JC04135	杨甲贵	男	452501907205110120		68.71	/	0001	1	2	1-2	混合结构	68.71	147.73	吴川市博铺街道水清居委会尚荣组	东:自有墙 南:自有墙 西:自有墙 北:自有墙	1987.06.02	1987年1月1日至1993年11月1日	*	是	是	/	自建	/	城市	补办手续后可登记发证		
440883002201JC04600	曾呀娣	女	440883704010110101		谭亚梅 440822074146	53.28	/	0001	1	1	1-1	混合结构	53.28	53.28	吴川市博铺街道水清居委会尚荣组新堤街30号	东:自有墙 南:自有墙 西:自有墙 北:自有墙	1990.10.26	1987年1月1日至1993年11月1日	*	是	是、是	/	自建	/	城市	补办手续后可登记发证	
440883002201JC04609	欧鼎桂	男	440821810170110170		63.29	/	0001	1	2	1-2	混合结构	63.29	137.39	吴川市博铺街道水清居委会尚荣组水清街45号	东:自有墙 南:自有墙 西:自有墙 北:自有墙	1983.11.22	1982年2月13日至1987年1月1日	*	是	是	/	自建	/	城市	补办手续后可登记发证		
440883002201JC04610	欧景福	男	440821803100110100		35.36	/	0001	1	2	1-2	混合结构	35.36	70.72	吴川市博铺街道水清居委会尚荣组尚荣一巷4号	东:自有墙 南:自有墙 西:自有墙 北:自有墙	1989.10.15	1987年1月1日至1993年11月1日	*	是	是	/	自建	/	城市	补办手续后可登记发证		
440883002201JC04622	欧日观	男	440821407260110126		欧亚弟 440883310618 欧金水 4408210106176	168.38	/	0001	1	4	1-4	钢筋混凝土结构	168.38	768.82	吴川市博铺街道水清居委会尚荣组	东:自有墙 南:自有墙 西:自有墙 北:自有墙	2021.01.26	1993年11月1日后	*	是	是、是、是	/	自建	/	城市	补办手续后可登记发证	
440883002201JC05428	欧其忠	男	440821606150110150	/	64.80	/	0001	1	3	1-3	混合结构	64.80	164.95	吴川市博铺街道水清居委会尚荣组	东:自有墙 南:自有墙 西:自有墙 北:自有墙	1985.01.01	1982年2月13日至1987年1月1日	*	是	是	/	自建	/	城市	补办手续后可登记发证		

注：申请登记事项是权利人真实意思表示，申请登记的不动产已征得权利人所有家庭成员同意，由权利人进行申请登记。

表中“/”代表该项信息为空；“*”代表该项信息不审查。

制表人：宁杰超

制表时间：2025年04月03日

调查单位：广东友元国土信息工程有限公司

监理单位：深圳中铭高科信息产业股份有限公司

村民小组确认（盖章）：

吴川市博铺街道水清居委会尚荣组“房地一体”农村宅基地和集体建设用地权籍调查信息分析表

地籍子区：水清居委会

宗地代码	权利人情况				宗地与房屋情况										调查信息分析											
	权利人姓名	性别	身份证号	共有/共用 权利人情况	宗地面积	宗地批准面积	房屋幢号	总套数	总层数	所在层	房屋结构	占地面积	建筑面积	坐落	墙体归属	竣工时间	时间段	影像图上 图时间	一户一宅	是否本 集体成员	迁出时间	权属来源	已有材料	2009年 地类	分析意见	其他情况
440883003002JC03434	欧木贵	/	/	/	65.75	/	0001	1	2	1-2	混合结构	65.75	131.49	吴川市博铺街道水清居委会尚荣组红茅岭87号	东:自有墙 南:自有墙 西:自有墙 北:自有墙	1985.01.14	1982年2月13日至1987年1月1日	/	/	/	/	/	/	城市	补充资料后重新公示	




注：申请登记事项是权利人真实意思表示，申请登记的不动产已征得权利人所有家庭成员同意，由权利人进行申请登记。

表中“/”代表该项信息为空；“*”代表该项信息不审查。

制表人：宁杰超

制表时间：2025年04月03日

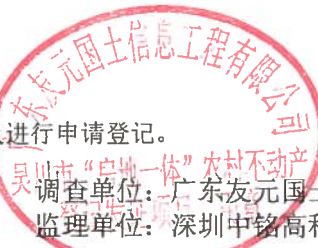

调查单位：广东友元国土信息工程有限公司
监理单位：深圳中铭高科信息产业股份有限公司



村民小组确认（盖章）

吴川市博铺街道水清居委会“房地一体”农村宅基地和集体建设用地籍调查公示图01

(公示日期: 2025年04月28日至2025年05月27日)



广东友图信息技术有限公司

2000国家大地坐标系
制图时间: 2025年04月15日
审核时间: 2025年04月15日

比例尺: 1:700

绘图员: 钟文斌
审核员: 钟文斌

吴川市博铺街道水清居委会“房地一体”农村宅基地和集体建设用地权籍调查公示图02

(公示日期: 2025年04月2 8日至2025年05月2 7日)



广东友元国土信息工程有限公司

2000国家大地坐标系
制图时间: 2025年04月15日
审核时间: 2025年04月15日

比例尺: 1:700

绘图员: 钟芳斌
审核员: 宁杰超

(公示日期: 2025年04月2 8日至2025年05月2 7日)



绘图员: 钟芳斌
审核员: 宁杰超

吴川市博铺街道水清居委会“房地一体”农村宅基地和集体建设用地权籍调查公示图04
(公示日期: 2025年04 月2 8日至025年05月2 7日)



广东友元国土信息工程有限公司


2000国家大地坐标系
制图时间: 2025年04月15日
审核时间: 2025年04月15日

比例尺: 1:400

绘图员: 钟芳斌
审核员: 宁杰超

吴川市博铺街道水清居委会“房地一体”农村宅基地和集体建设用地权籍调查公示图05
(公示日期: 2025年04月2 8日至2025年05月2 7日)

图例
权利人、面积
宗地编号、用途
宗地面积、用途
宗地面积、用途
宗地面积、用途
宗地面积、用途

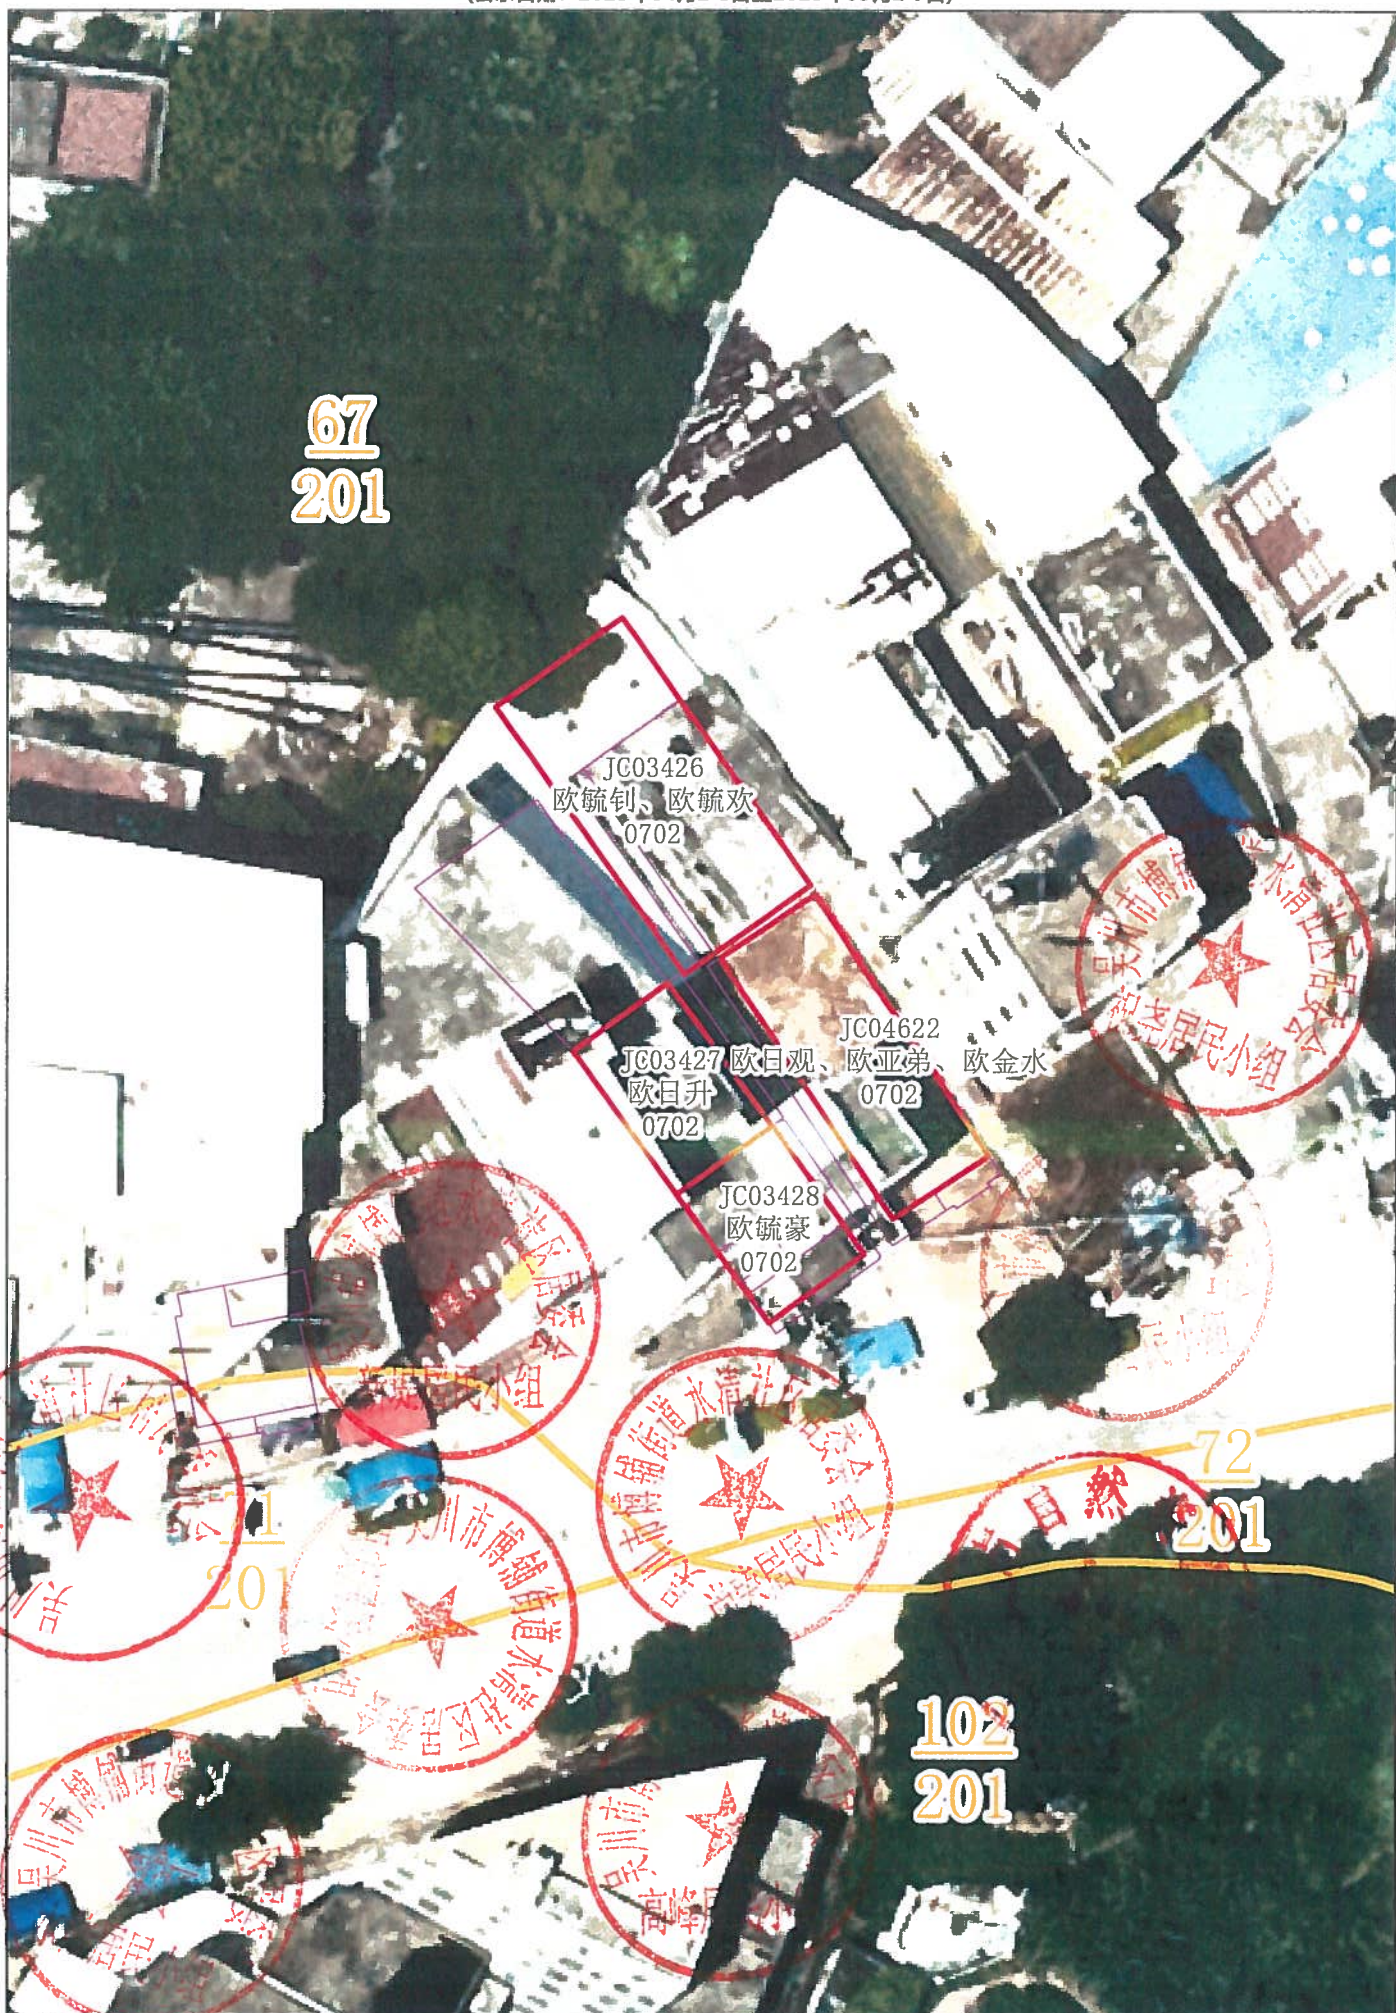

广东友元国土信息工程有限公司

2000 国家大地坐标系
制图时间: 2025年04月15日
审核时间: 2025年04月15日

比例尺: 1:400


绘图员: 钟芳斌
审核员: 宁杰超

(公示日期: 2025年04月28日至2025年05月27日)



绘图员: 钟芳斌
审核员: 宁杰超

(公示日期：2025年04月28日至2025年05月27日)

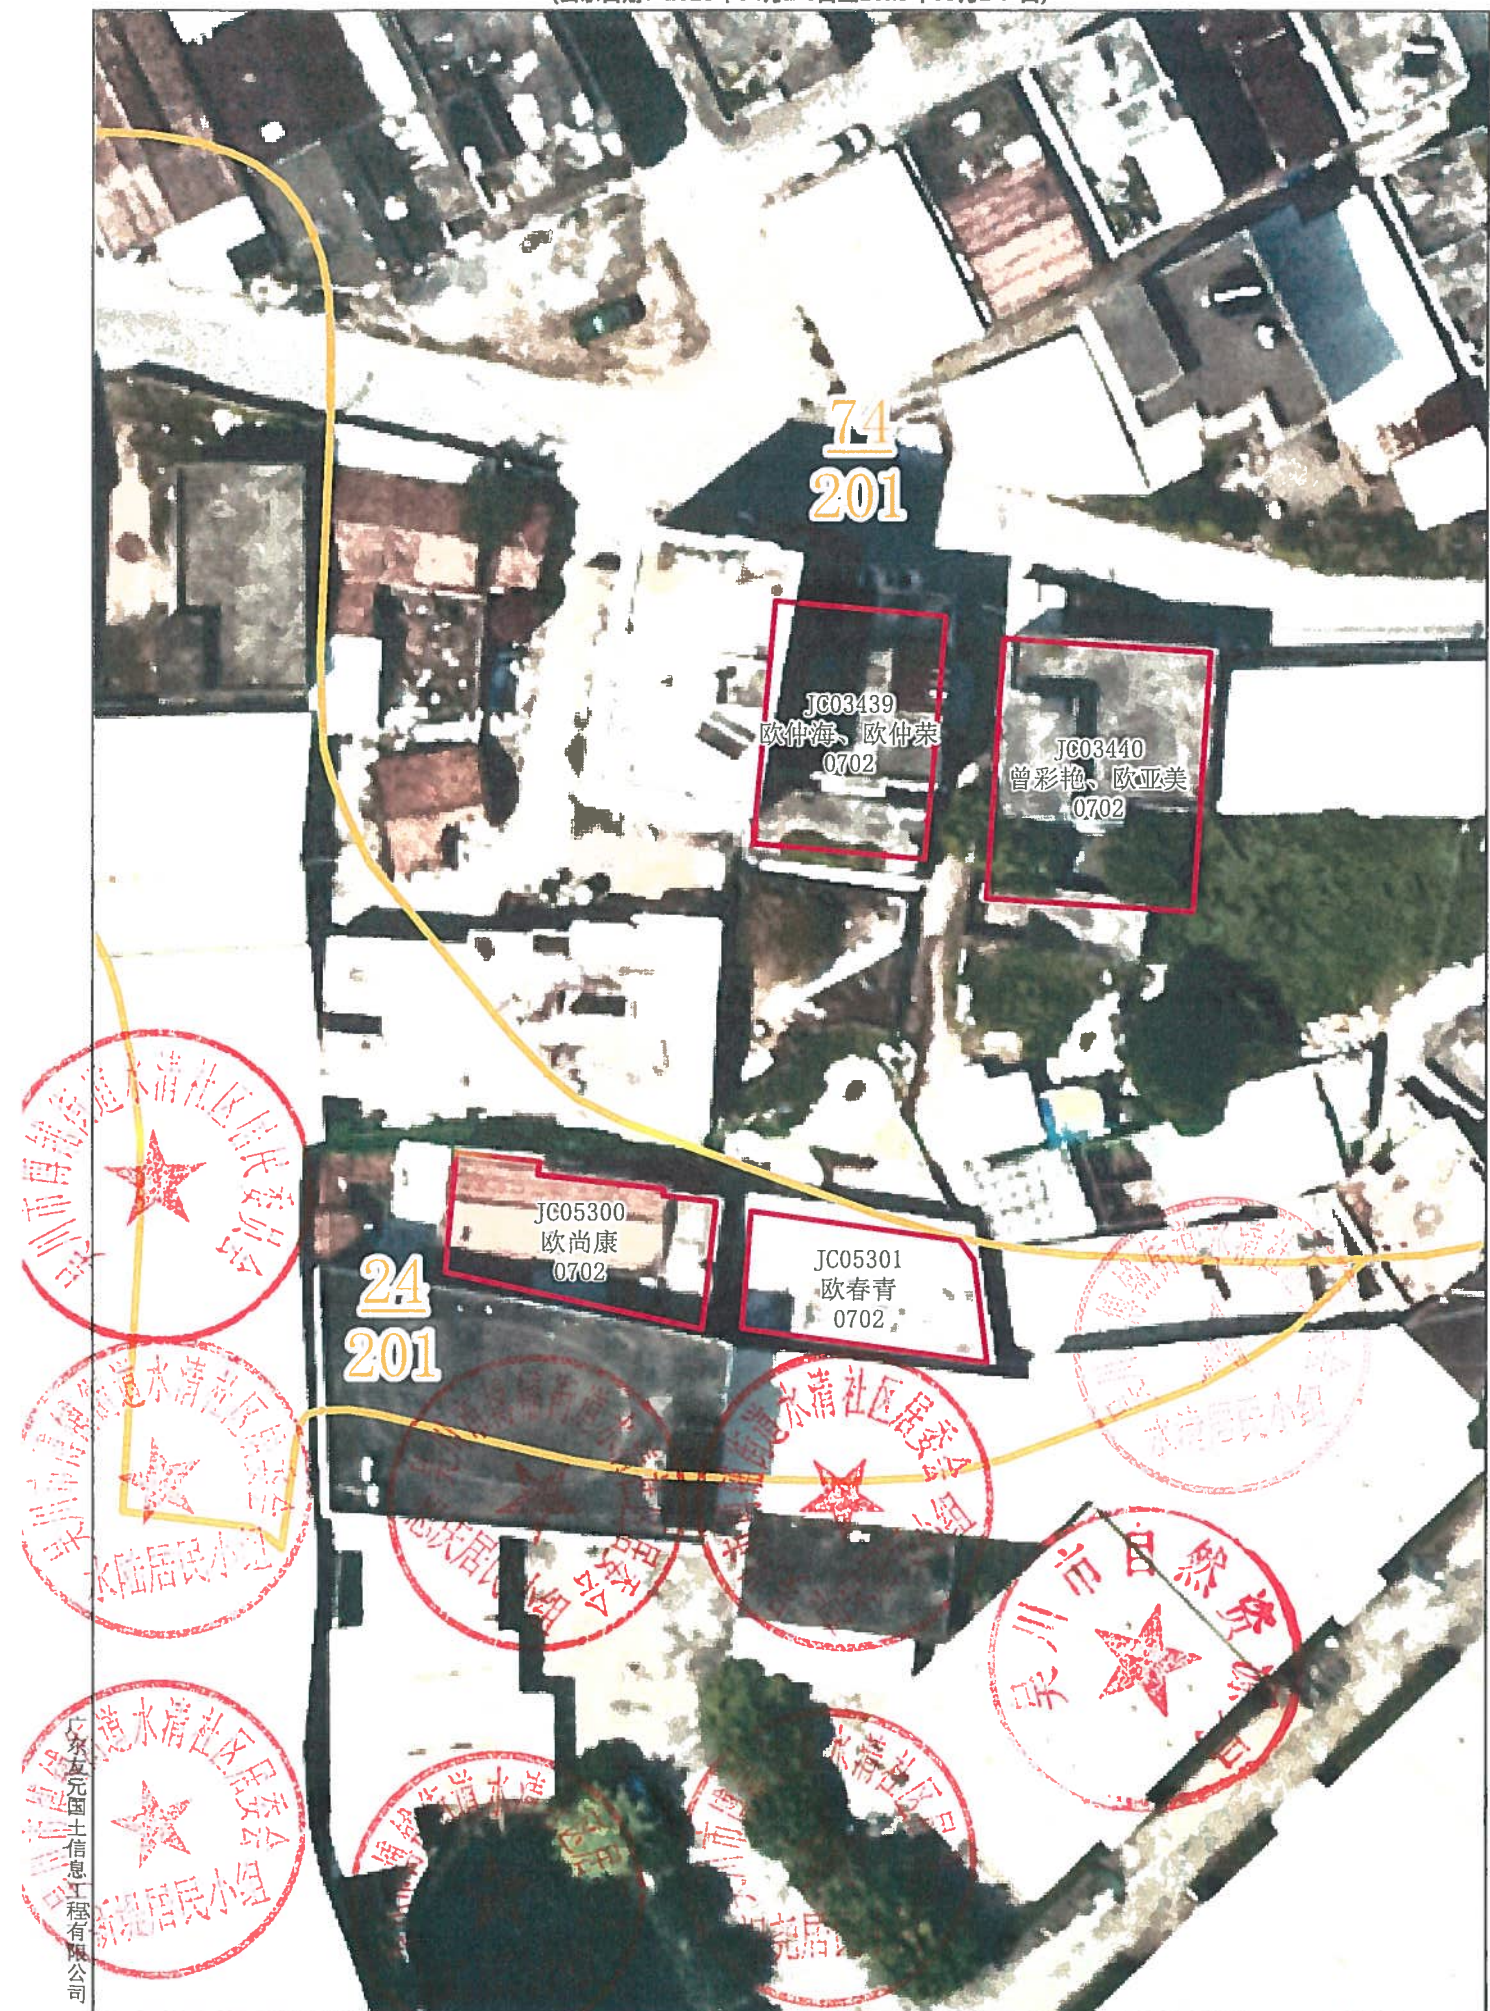

2000国家大地坐标系
制图时间：2025年04月15日
审核时间：2025年04月15日

比例尺: 1:400

绘图员: 钟芳斌
审核员: 宁杰超

吴川市博铺街道水清居委会“房地一体”农村宅基地和集体建设用地权籍调查公示图08
(公示日期: 2025年04月28日至2025年05月27日)



比例尺: 1:800

图例

说明: 本图系根据2025年04月28日至2025年05月27日公示的“房地一体”农村宅基地和集体建设用地权籍调查公示图08制作, 仅供参考, 不作为法律依据。

广东友元国土信息工程有限公司

2000国家大地坐标系
制图时间: 2025年04月15日
审核时间: 2025年04月15日

比例尺: 1:800

绘图员: 钟秀斌
审核员: 李永强