


# 吴川市国土空间总体规划动态维护方案(2025年度)

## 城镇开发边界正向优化图

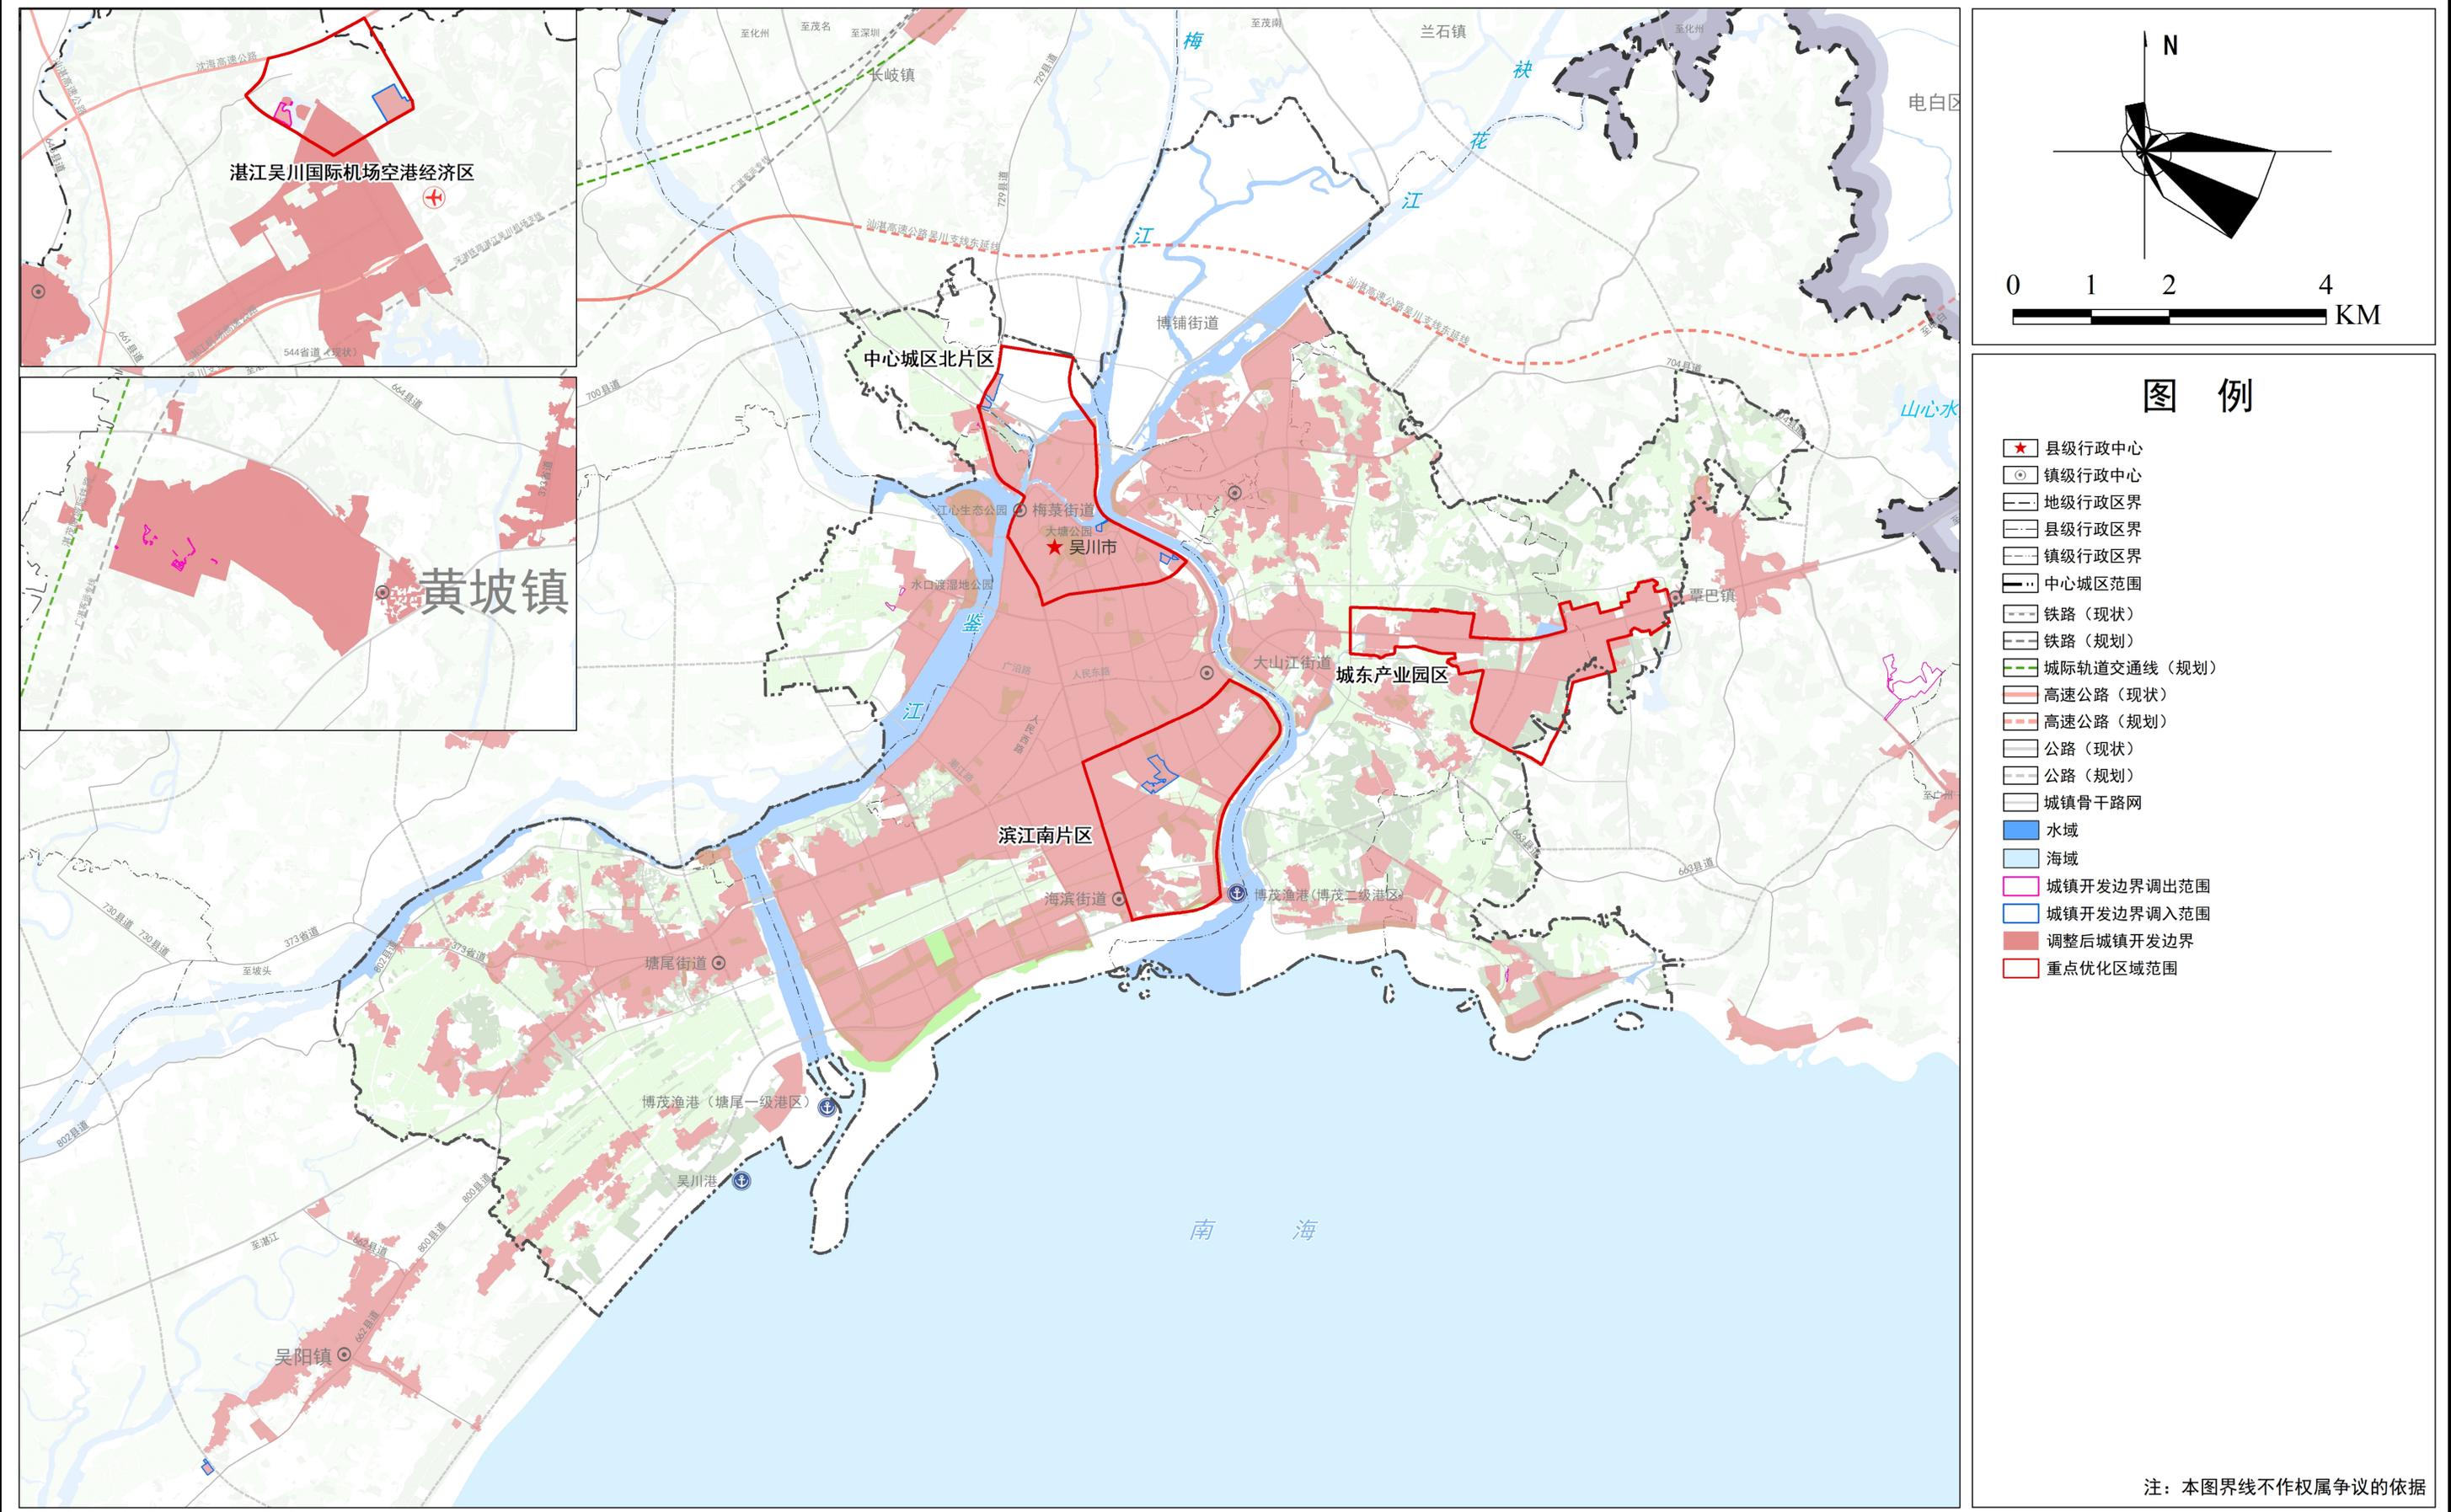

注：本图界线不作权属争议的依据