

关于吴川市长岐镇肖山村委会肖山村民小组确认符合建房规定的权籍调查成果公告及农房不动产登记公告

吴农房不动产公告 2008 号

根据上级关于农房不动产确权登记发证工作的文件规定，我村民小组（或村委会）对没有合法权属来源材料的吴华强、吴亚统等6宗地的使用权人、面积、四至范围等权籍调查成果进行审核，确认符合建房规定，现予以公告。如有异议，请自本公告之日起30日内（2026年05月26日至2026年06月25日），将异议书面材料送达肖山村民小组（或村委会）。逾期无人提出异议或者异议不成立的，肖山村民小组（或村委会）将按相关规定逐级上报办理审核（批）手续。

根据广东省、湛江市关于农房不动产登记工作方案、《不动产登记暂行条例》、《不动产登记暂行条例实施细则》等文件规定，经初步审核，我局拟对下列不动产权利予以登记，现予以公告。如有异议，请自本公告之日起15个工作日内（2026年06月04日至2026年06月25日），将异议书面材料送达吴川市自然资源局调查与登记股。逾期无人提出异议或者异议不成立的，待有审批权的人民政府（街道办）审批后，我局将予以登记，并将登记结果在我局门户网站（网址：<https://www.gdwc.gov.cn/zjwczrzy/gkmlpt/index>）进行公开。

异议联系方式：

- 1、肖山村民小组农房宅基地和集体建设用地指界工作小组，联系电话：13824809998；
- 2、肖山村委会农房宅基地和集体建设用地调查工作小组，联系电话：13824809998；
- 3、吴川市农房不动产技术单位，联系电话：18900821394；
- 4、吴川市自然资源局，联系电话：0759-5561288。

- 附：1、吴川市长岐镇肖山村委会肖山村民小组农房不动产登记公告表；
- 2、吴川市长岐镇肖山村委会肖山村民小组农房宅基地和集体建设用地权籍调查与门牌预编号公示图；
- 3、吴川市长岐镇肖山村委会肖山村农房宅基地和集体建设用地权籍调查信息分析表。



2026年05月26日

吴川市长岐镇肖山村委会肖山村民小组农房不动产登记公告表

序号	权利人	不动产权利类型	不动产坐落	不动产单元号	不动产面积						用途	权利性质	备注
					宗地总面积(m²)			建筑总面积(m²)					
						批准用地面积(m²)	超出宗地批准用地面积(m²)		批准建筑面积(m²)	超出核准登记房屋建筑面积(m²)			
1	吴华强	宅基地使用权/房屋所有权	吴川市长岐镇肖山村委会肖山村1421号	440883001201JC01051F00010001	120.00	120.00	/	406.20	406.20	/	农村宅基地	批准拨用	
2	吴亚统	宅基地使用权/房屋所有权	吴川市长岐镇肖山村委会肖山村167号	440883112012JC01550F00010001	96.95	96.95	/	539.22	539.22	/	农村宅基地	批准拨用	
3	吴思丽	宅基地使用权/房屋所有权	吴川市长岐镇肖山村委会肖山村1215号	440883112012JC02006F00010001	103.00	103.00	/	326.06	326.06	/	农村宅基地	批准拨用	
4	吴亚养	宅基地使用权/房屋所有权	吴川市长岐镇肖山村委会肖山村177号	440883112012JC02254F00010001	77.12	77.12	/	261.07	261.07	/	农村宅基地	批准拨用	
5	吴子斌	宅基地使用权/房屋所有权	吴川市长岐镇肖山村委会肖山村321号	440883112012JC02342F00010001	50.01	50.01	/	50.01	50.01	/	农村宅基地	批准拨用	
6	吴亚海	宅基地使用权/房屋所有权	吴川市长岐镇肖山村委会肖山村1024号	440883112012JC02707F00010001	104.83	104.83	/	610.20	610.20	/	农村宅基地	批准拨用	



吴川市长岐镇肖山村委会肖山村农房宅基地和集体建设用地权籍调查信息分析表

地籍子区：肖山村

宗地代码	权利人情况				宗地与房屋情况										调查信息分析											
	权利人姓名	性别	身份证号	共有/共用权利人情况	宗地面积	宗地批准面积	房屋幢号	总套数	总层数	所在层	房屋结构	占地面积	建筑面积	坐落	墙体归属	竣工时间	时间段	影像图上图时间	一户一宅	是否本集体成员	迁出时间	权属来源	已有材料	2009年地类	分析意见	其他情况
440883001201JC01051	吴华强	男	44082110261	9 /	120.00	120.00	0001	1	4	1-4	钢筋混凝土结构	111.67	406.20	吴川市长岐镇肖山村委会肖山村1421号	东:自有墙 南:自有墙 西:自有墙 北:自有墙	2007.12.19	1993年11月1日后	*	是	是	/	分家析产	集体土地使用证	*	补办手续后可登记发证	
440883112012JC01550	吴亚统	男	44082101051	7 /	96.95	/	0001	1	5	1-5	钢筋混凝土结构	96.95	539.22	吴川市长岐镇肖山村委会肖山村167号	东:自有墙 南:自有墙 西:自有墙 北:自有墙	2018.03.15	1993年11月1日后	*	是	是	/	自建	/	村庄	补办手续后可登记发证	
440883112012JC02006	吴思刚	男	44088303061	3 /	103.00	/	0001	1	3	1-3	钢筋混凝土结构	98.64	326.06	吴川市长岐镇肖山村委会肖山村1215号	东:自有墙 南:自有墙 西:自有墙 北:自有墙	2017.08.26	1993年11月1日后	*	是	是	/	自建	/	村庄	补办手续后可登记发证	
440883112012JC02254	吴亚寿	男	44082108181	7 /	77.12	/	0001	1	3	1-3	混合结构	77.12	261.07	吴川市长岐镇肖山村委会肖山村177号	东:自有墙 南:自有墙 西:自有墙 北:自有墙	2005.01.21	1993年11月1日后	*	是	是	/	自建	/	村庄	补办手续后可登记发证	
440883112012JC02342	吴子斌	男	44088309241	3 /	50.01	/	0001	1	1	1-1	砖木结构	50.01	50.01	吴川市长岐镇肖山村委会肖山村321号	东:自有墙 南:自有墙 西:自有墙 北:自有墙	1995.03.18	1993年11月1日后	*	是	是	/	自建	/	村庄	补办手续后可登记发证	
440883112012JC02707	吴亚海	男	44088305151	1 /	101.83	/	0001	1	5	1-5	钢筋混凝土结构	101.82	610.20	吴川市长岐镇肖山村委会肖山村102号	东:自有墙 南:自有墙 西:自有墙 北:自有墙	2021.08.21	1993年11月1日后	*	是	是	/	自建	/	村庄	补办手续后可登记发证	

吴川市“房地一体”农村不动产登记发证项目监理专用章



注：申请登记事项是权利人真实意思表示，申请登记的不动产已征得权利人所有家庭成员同意，由权利人进行申报调查。
表中“/”代表该项信息为空；“*”代表该项信息不审查。


制表人：宁杰超
制表时间：2026年05月20日

调查单位：广东友元国土信息工程有限公司
监理单位：深圳中铭高科信息产业股份有限公司

村民小组确认（盖章）：

(公示日期：2026年05月26日至2026年06月25日)

(公示日期：2026年05月26日至2026年06月25日)

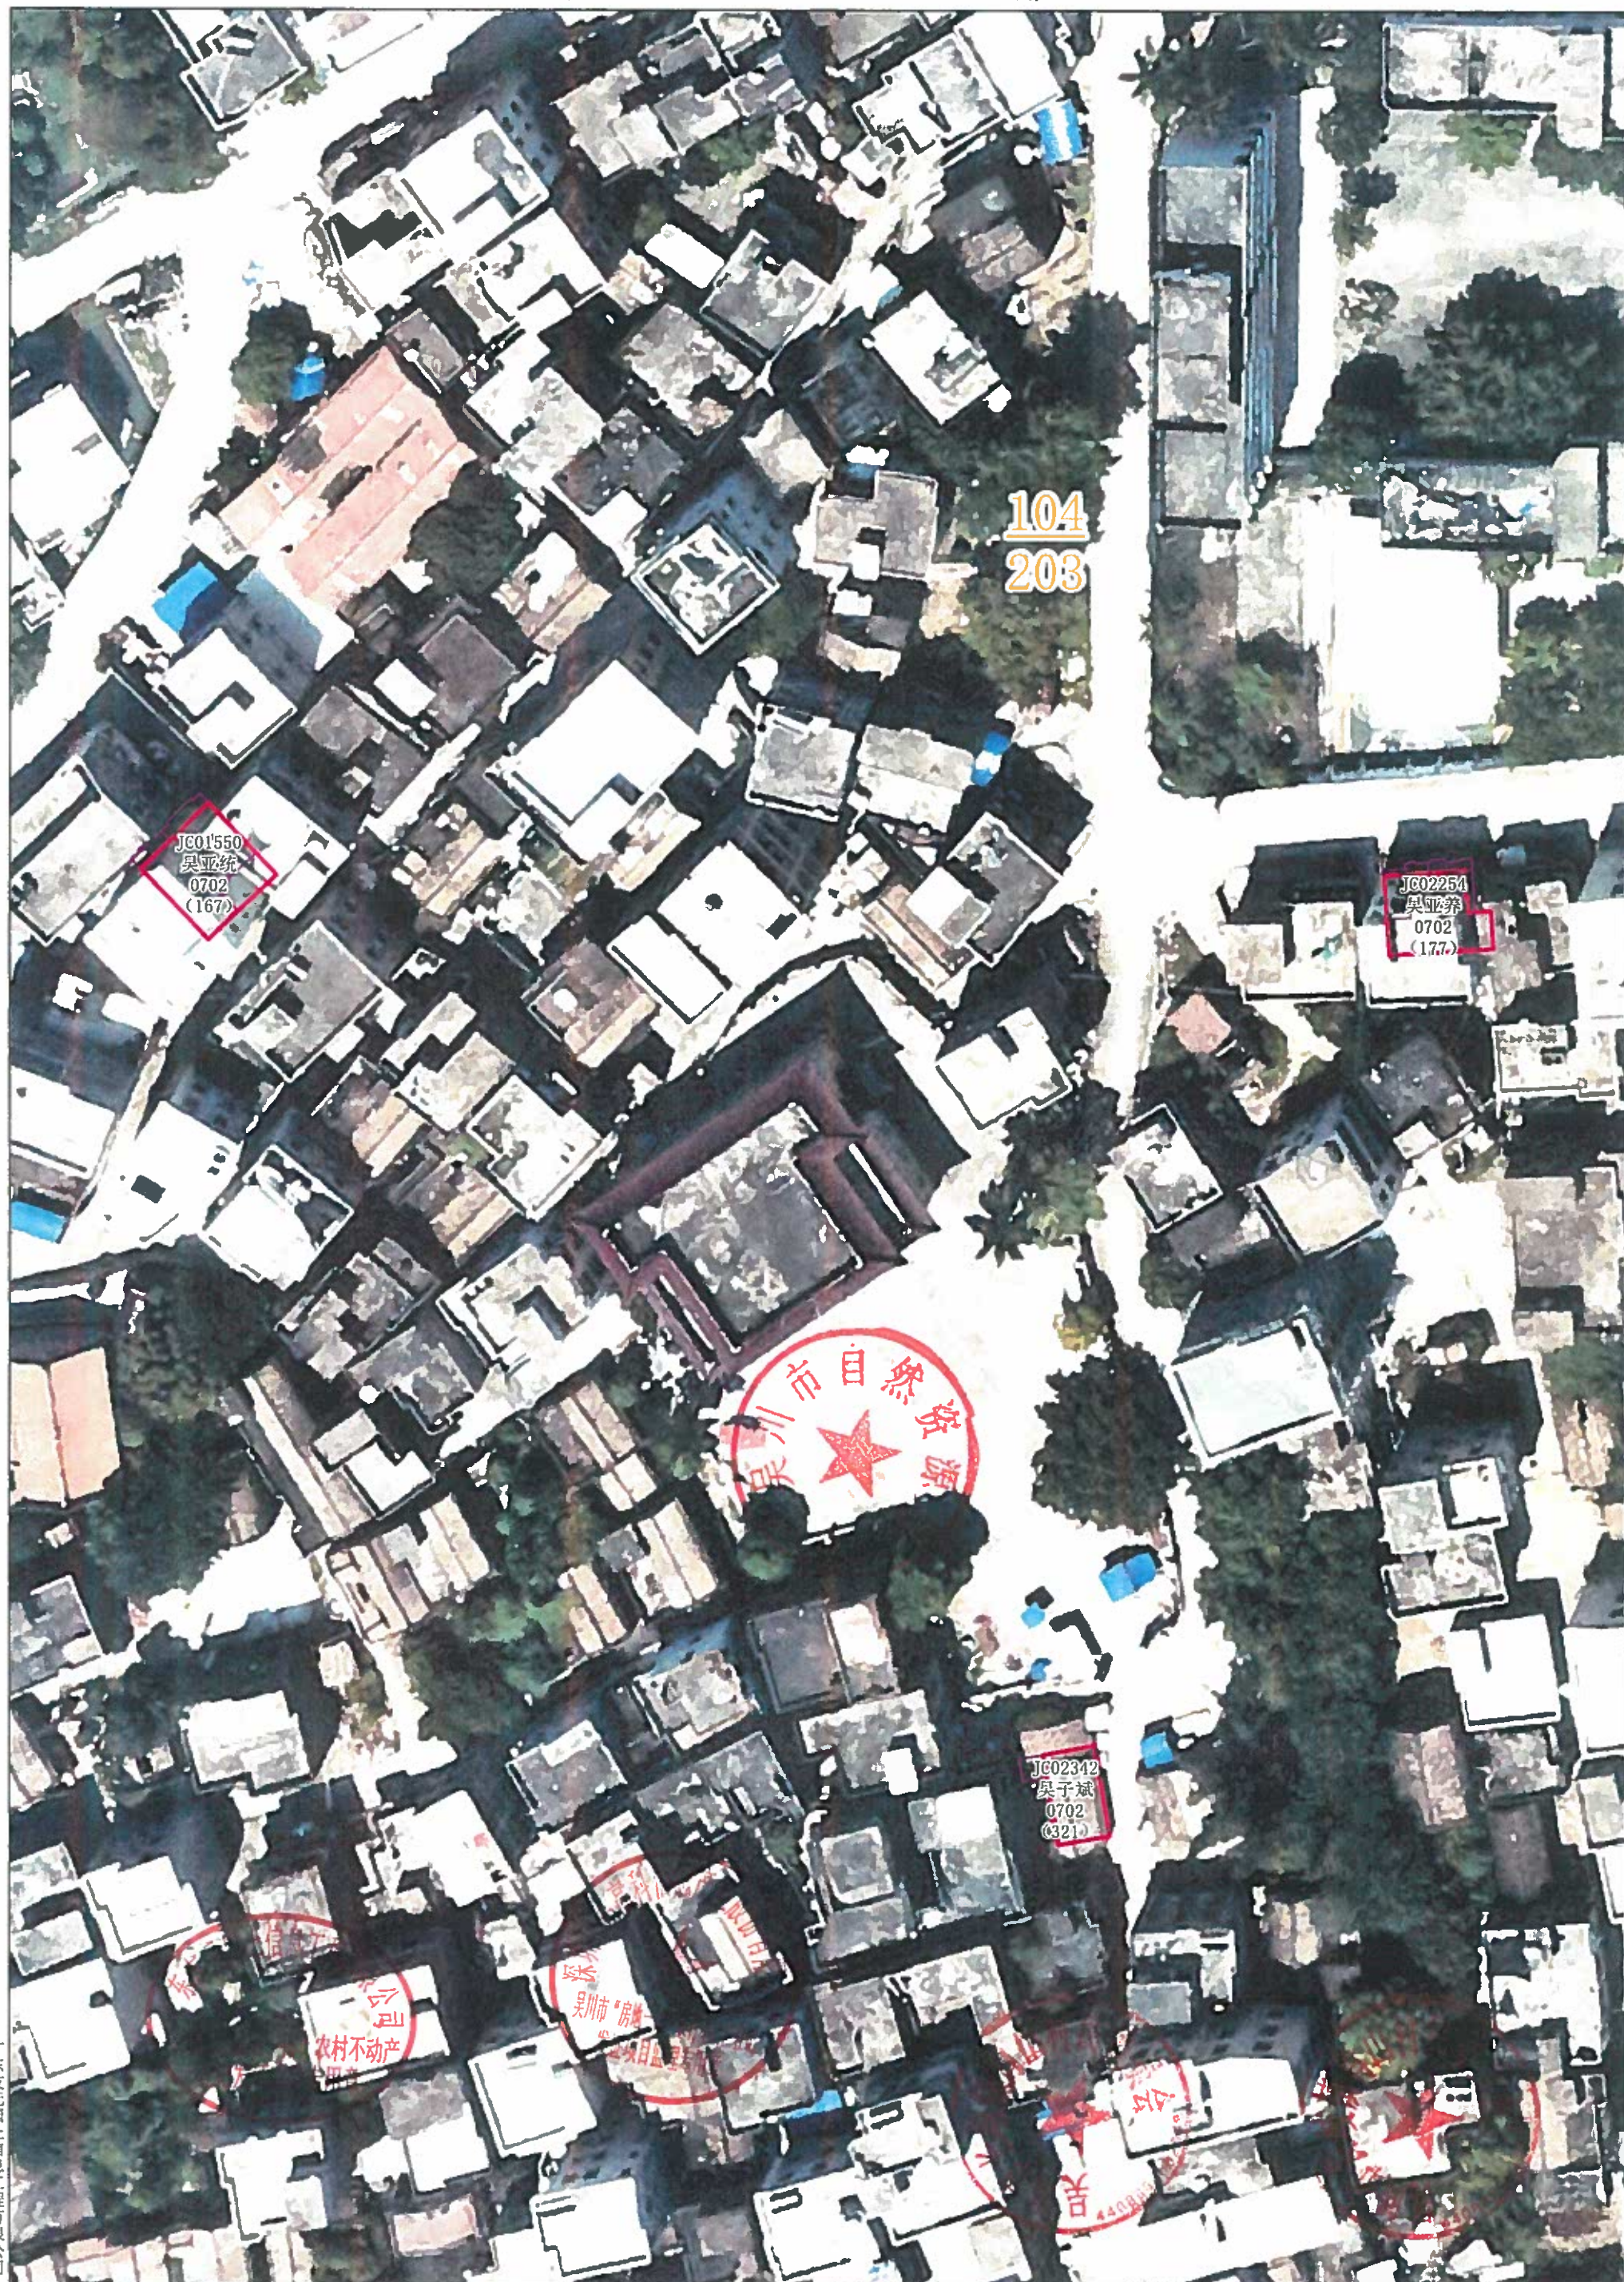

图例

广东友元国土信息工程有限公司


2000国家大地坐标系
制图时间: 2026年05月22日
审核时间: 2026年05月22日

比例尺: 1:600

绘图员: 易春明
审核员: 宁杰超

吴川市长岐镇肖山村委会肖山村民小组农房宅基地和集体建设用地权籍调查信息与门牌预编号公示图02

(公示日期：2026年05月26日至2026年06月25日)

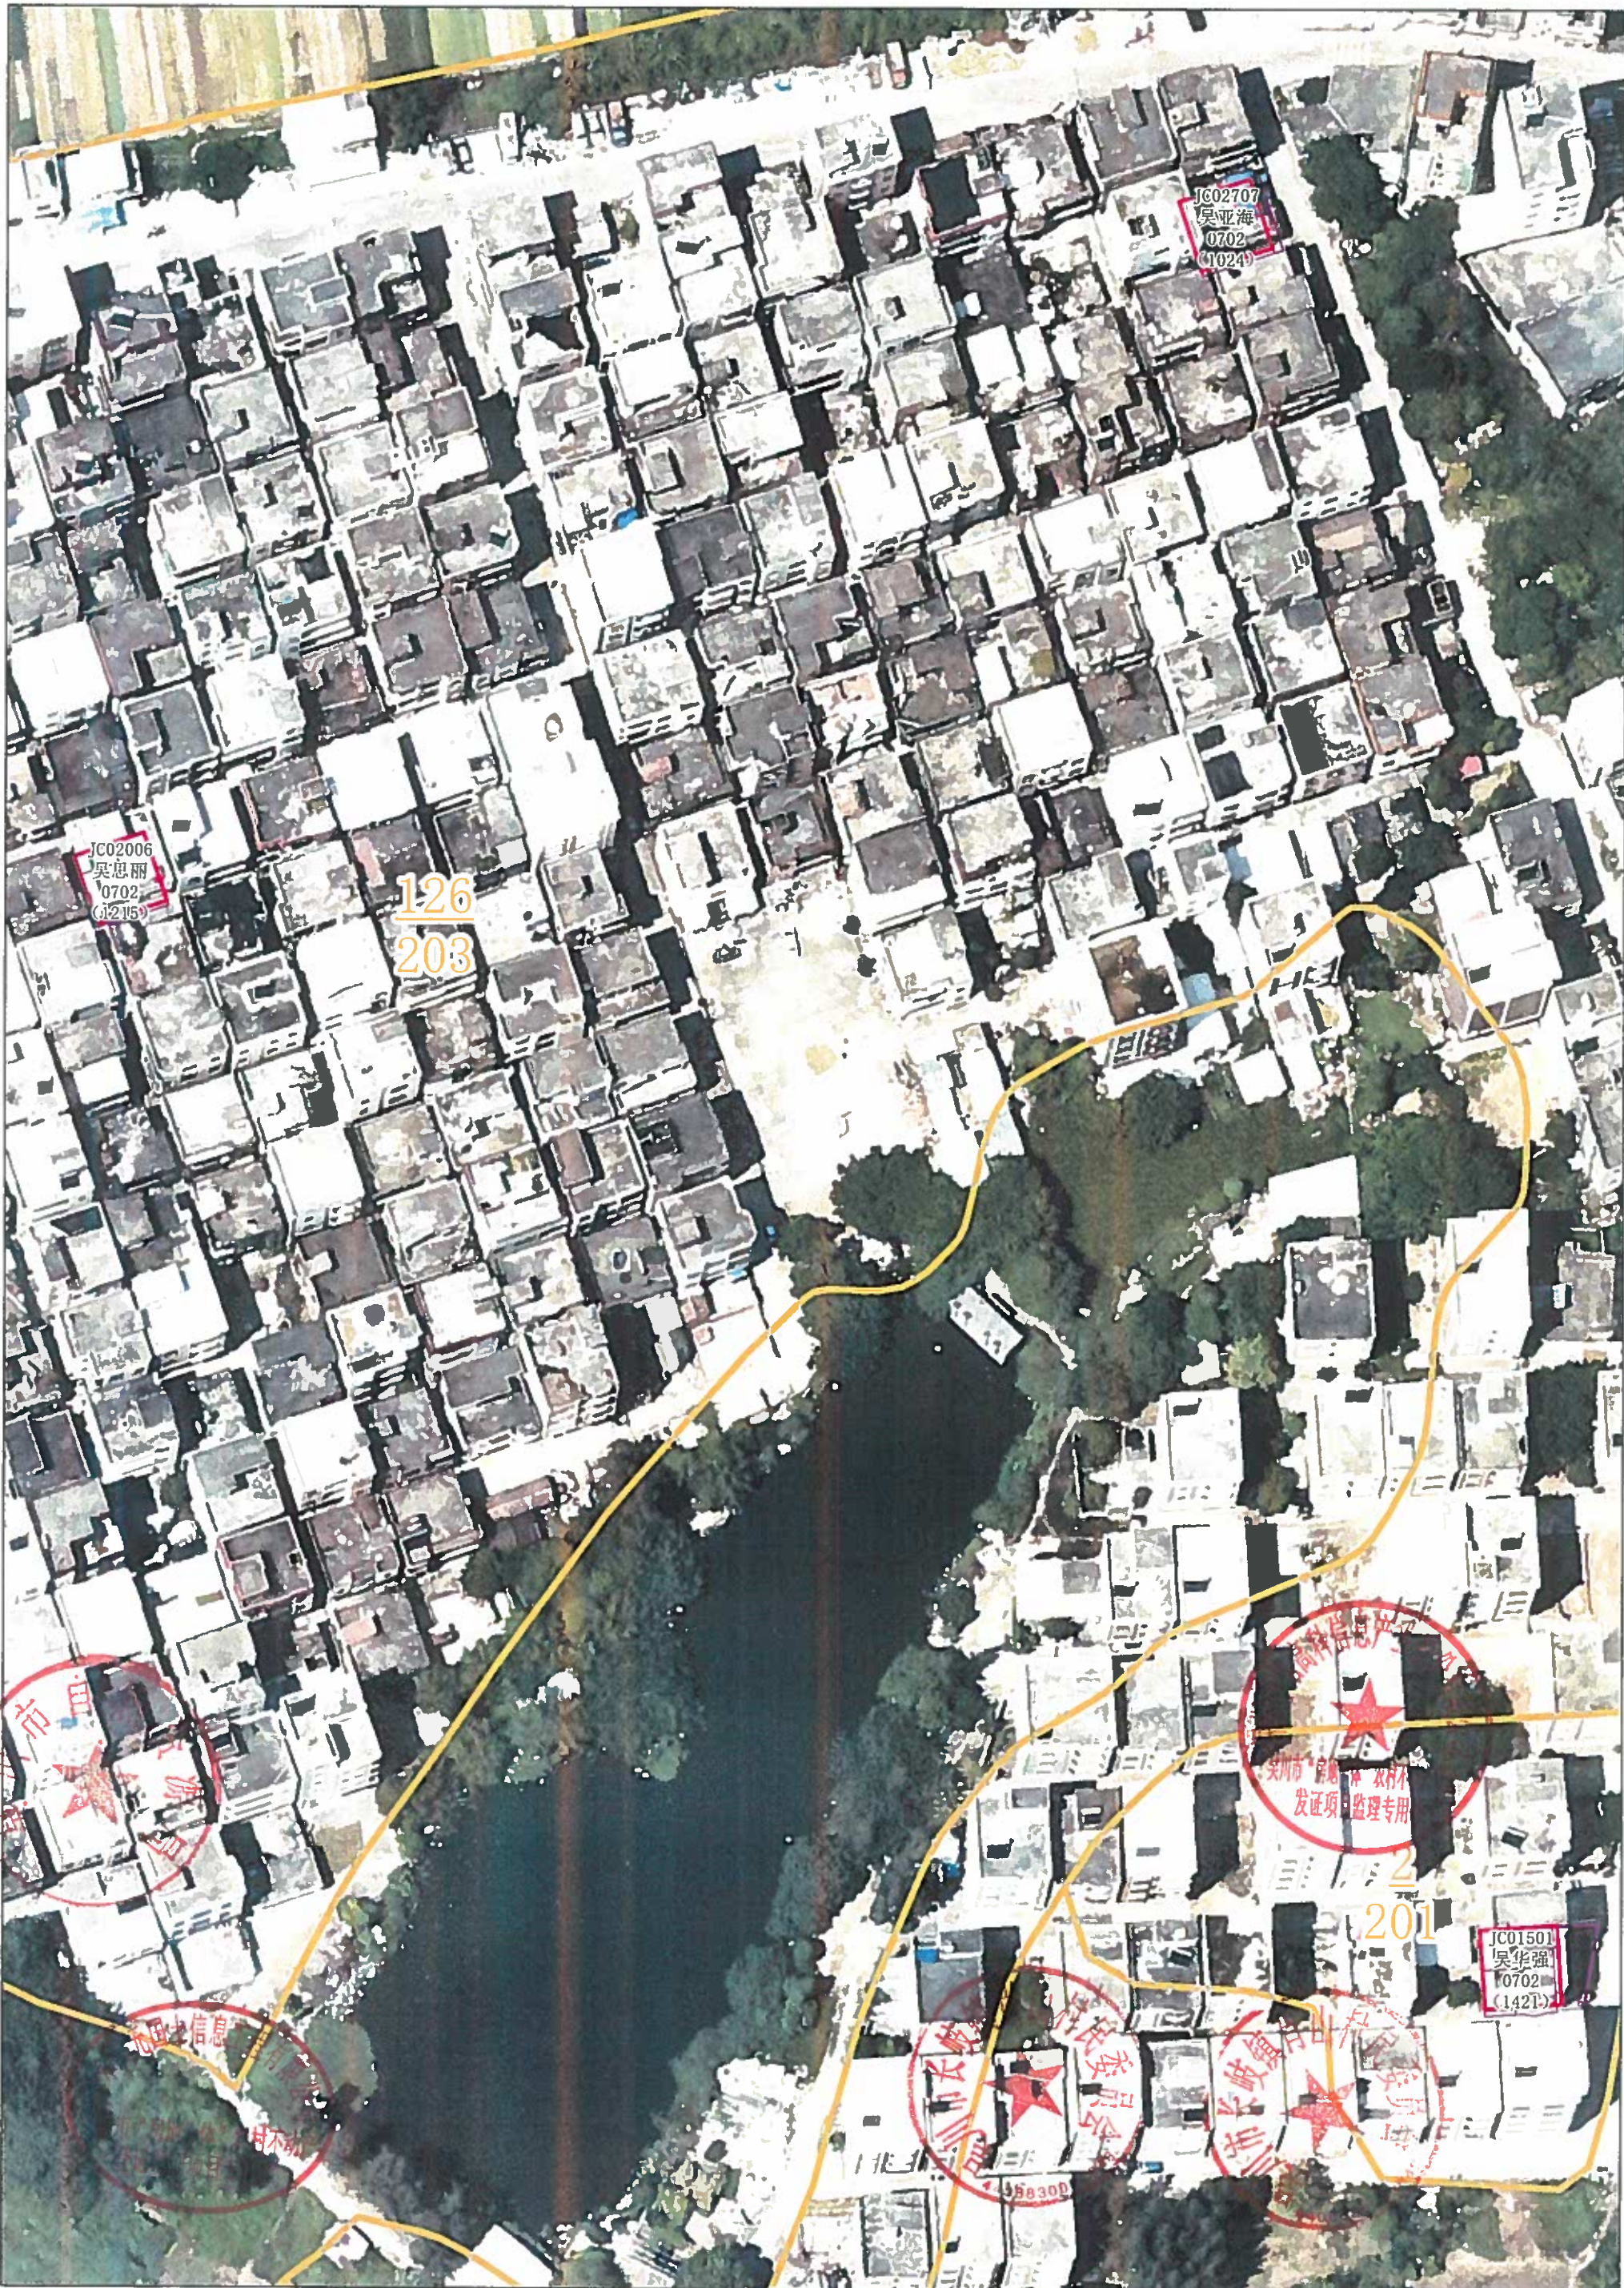

广东友元国土信息工程有限公司

2000国家大地坐标系
制图时间：2026年05月22日
审核时间：2026年05月22日

比例尺：1:500

绘图员：葛春明
审核员：宁杰超