



吴川市调入地块土地利用规划图 (2010-2020年) (调整前)

(TR01)

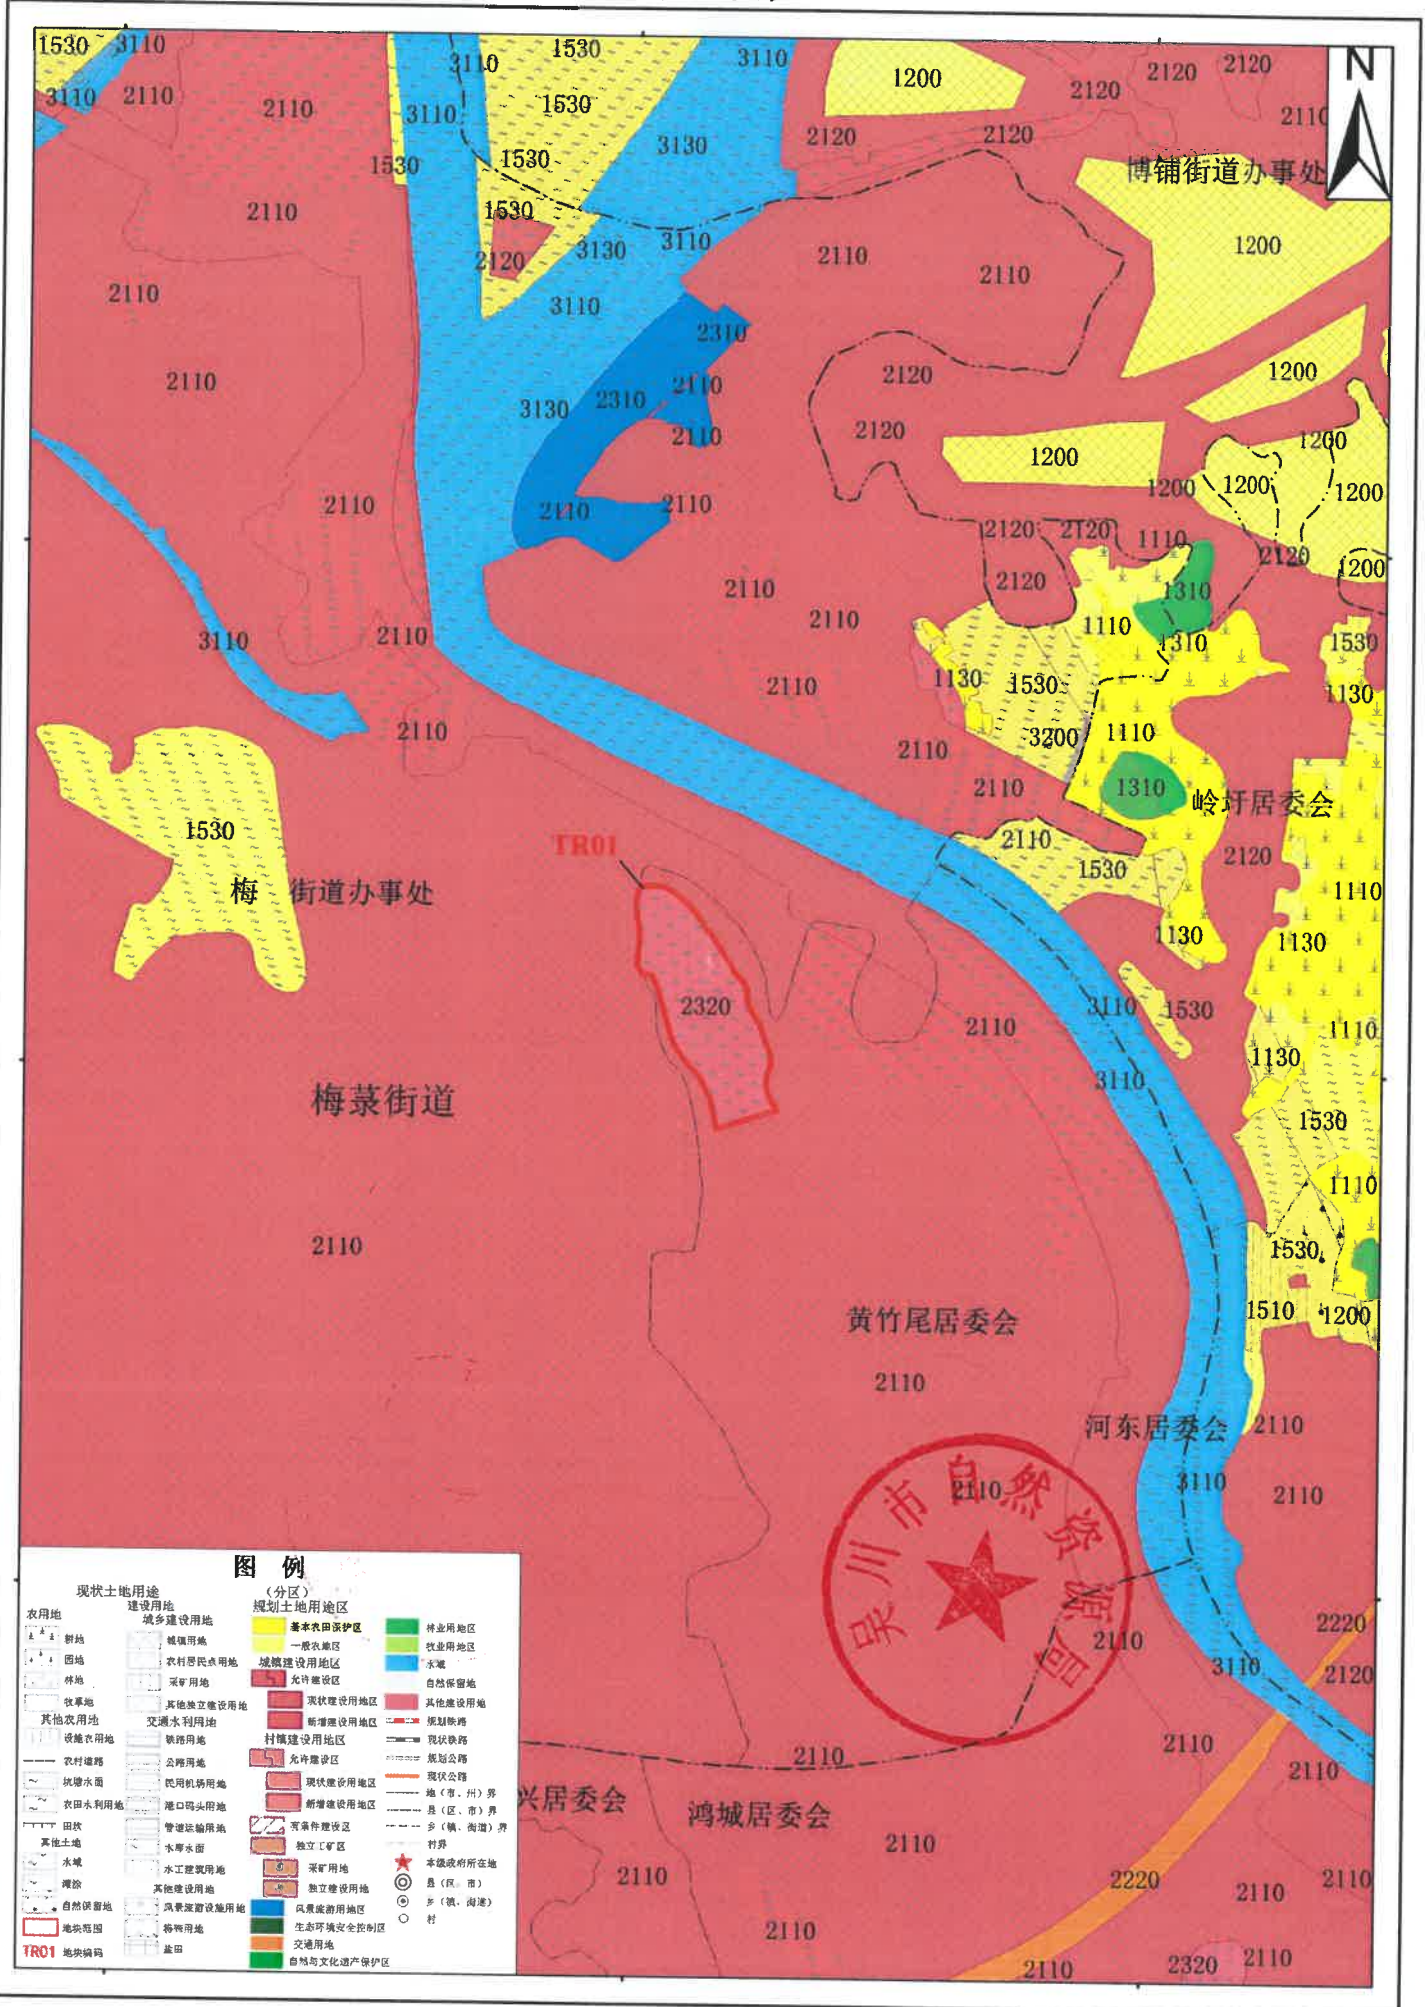


吴川市调入地块土地利用规划图 (2010-2020年) (调整后)

(TR01)

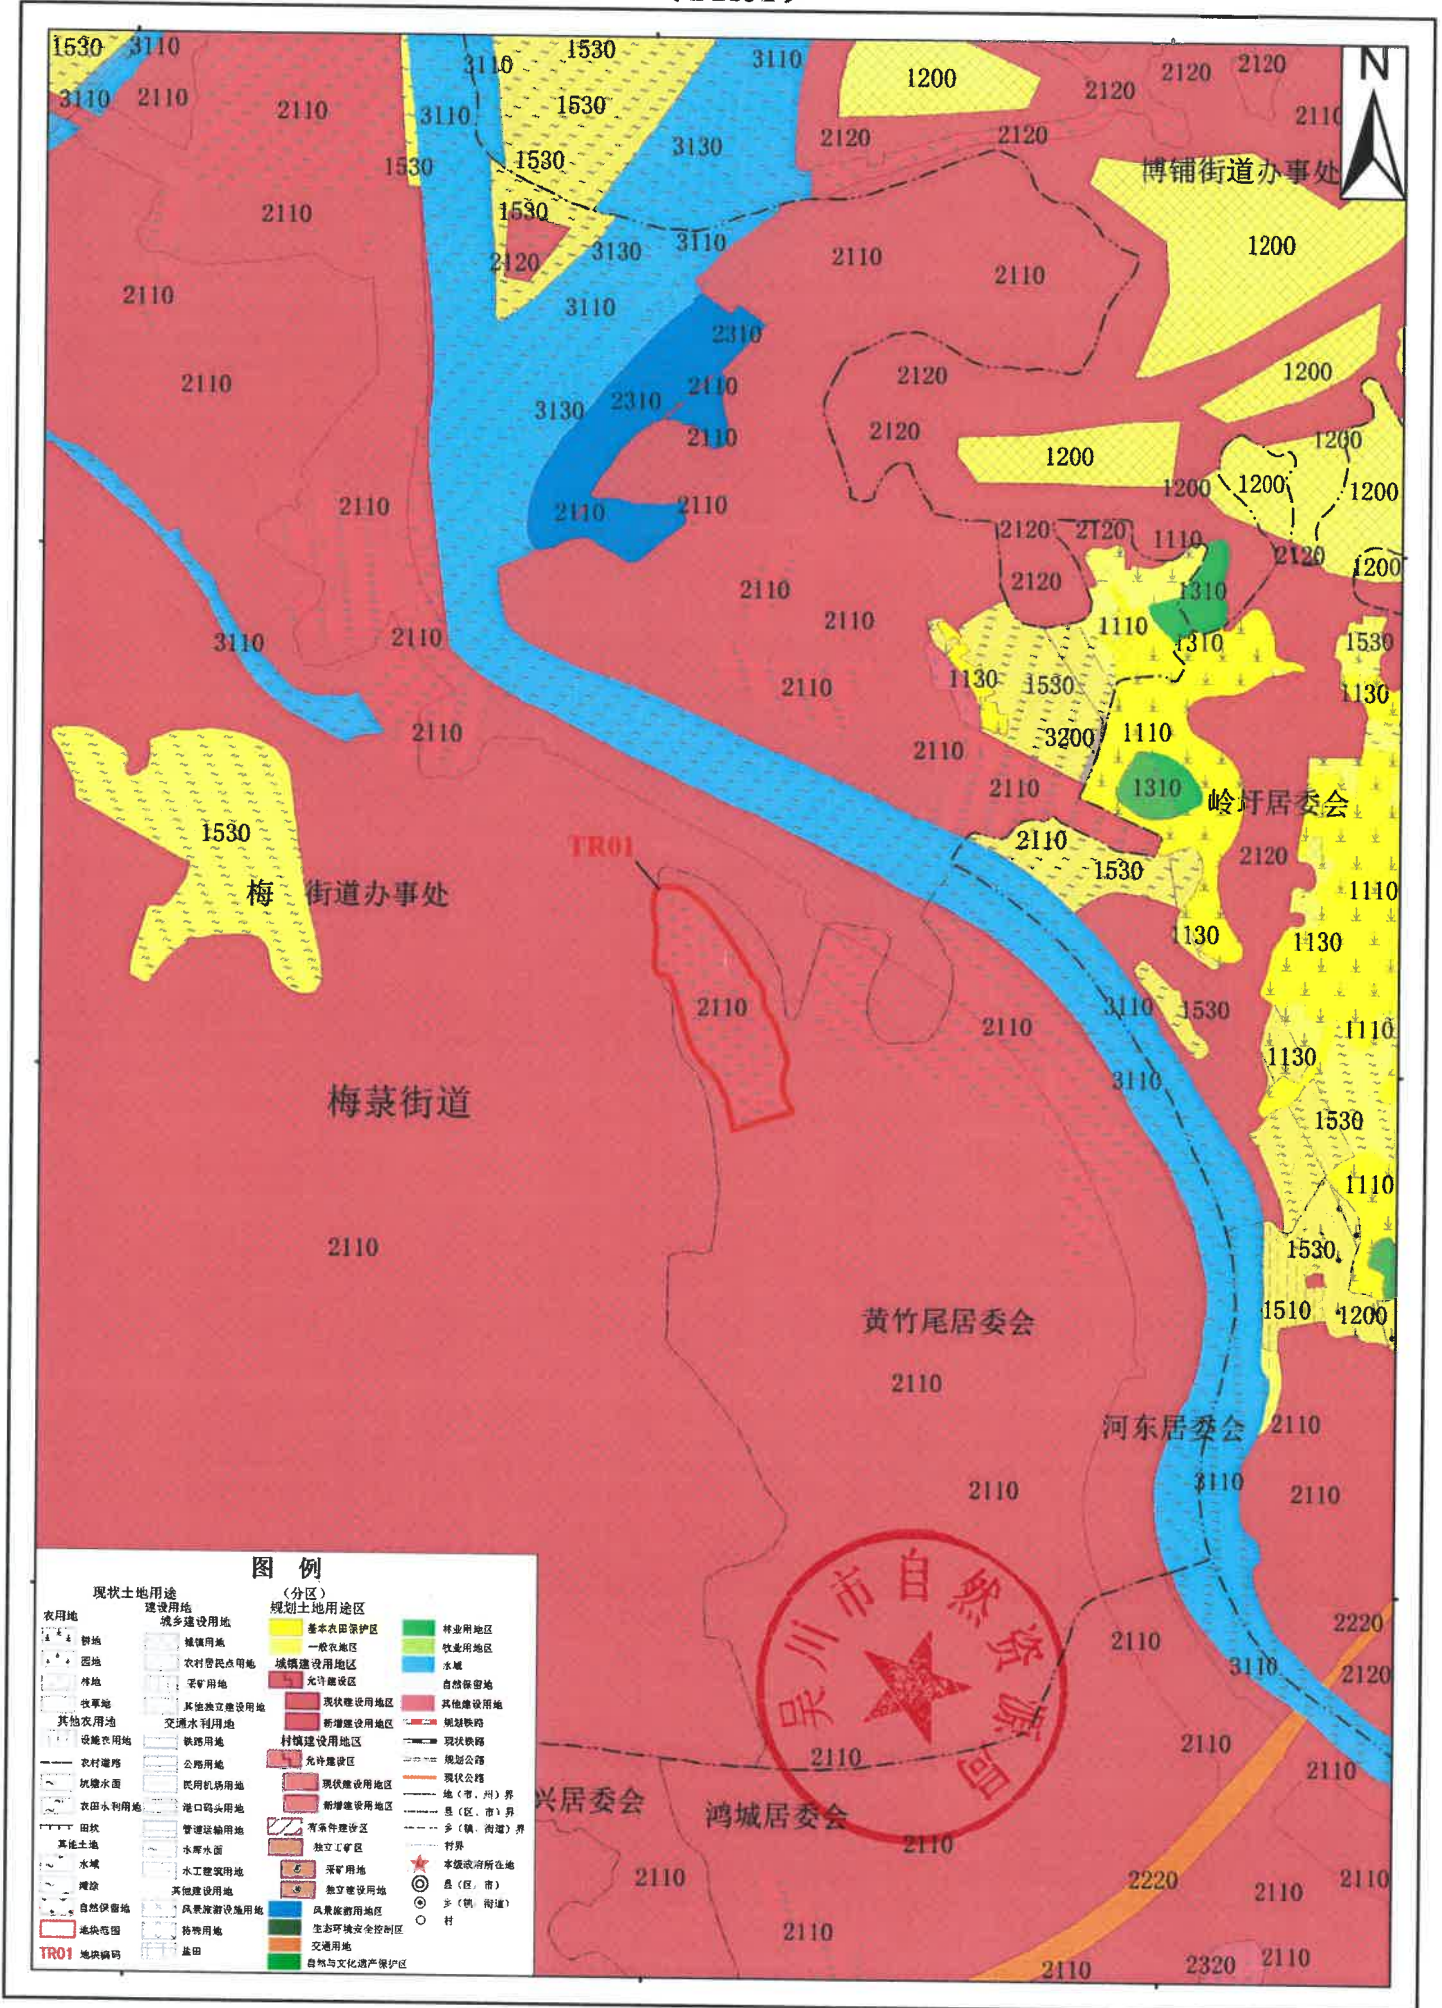

吴川市调出地块土地利用规划图（2010-2020年）（调整前） （TC01、TC02）

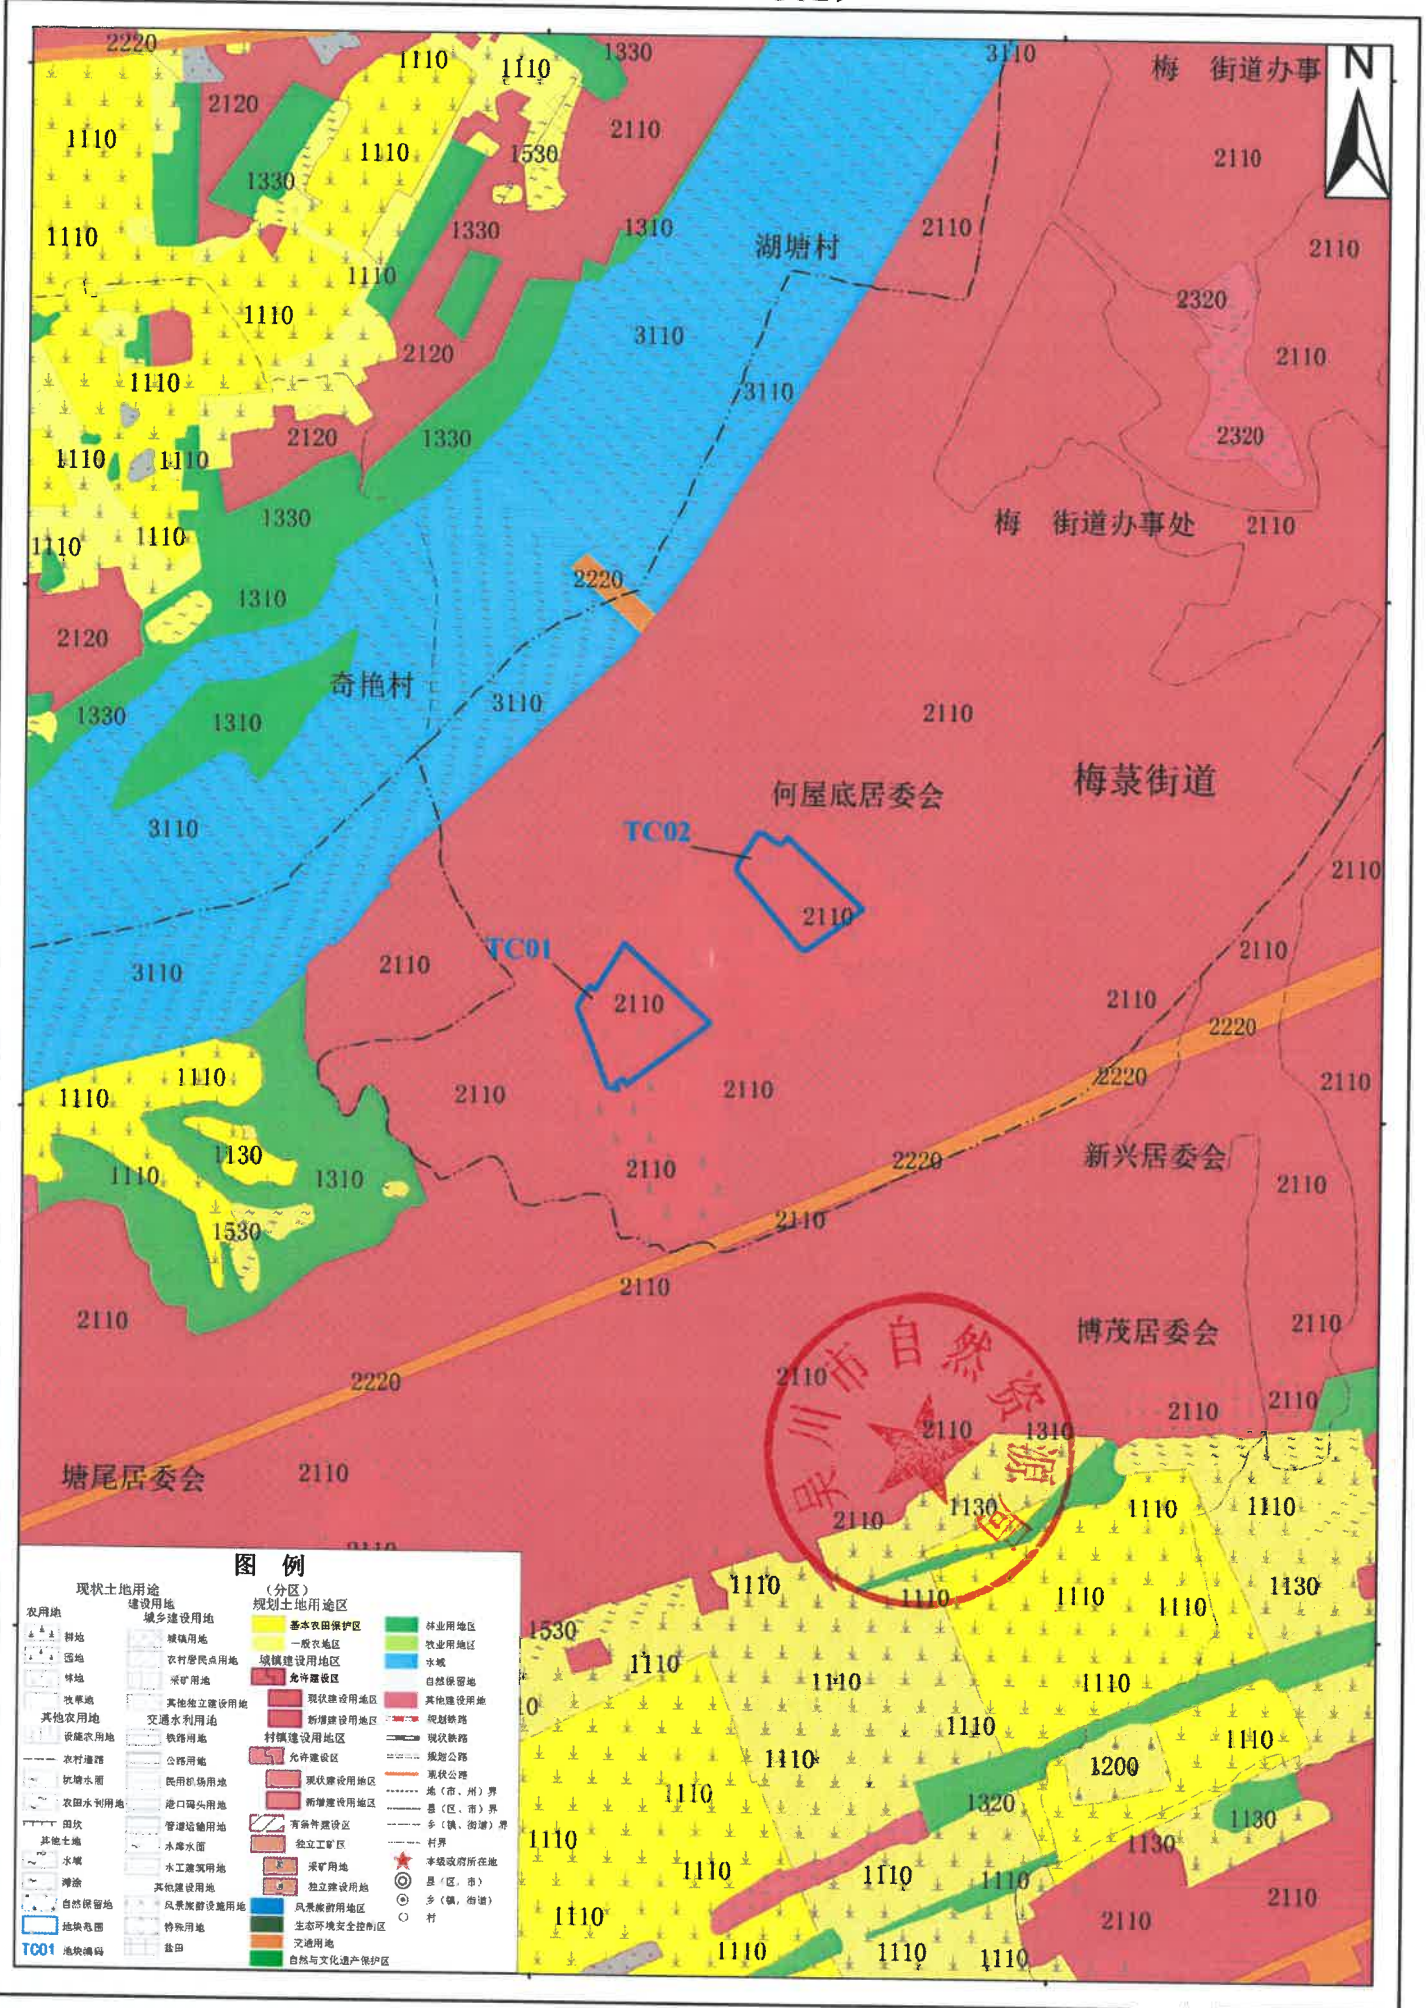

吴川市调出地块土地利用规划图（2010-2020年）（调整后） (TC01、TC02)

