



(TR01、TR02)



吴川市调入地块土地利用规划图（2010-2020年）（调整后）
（TR01、TR02）

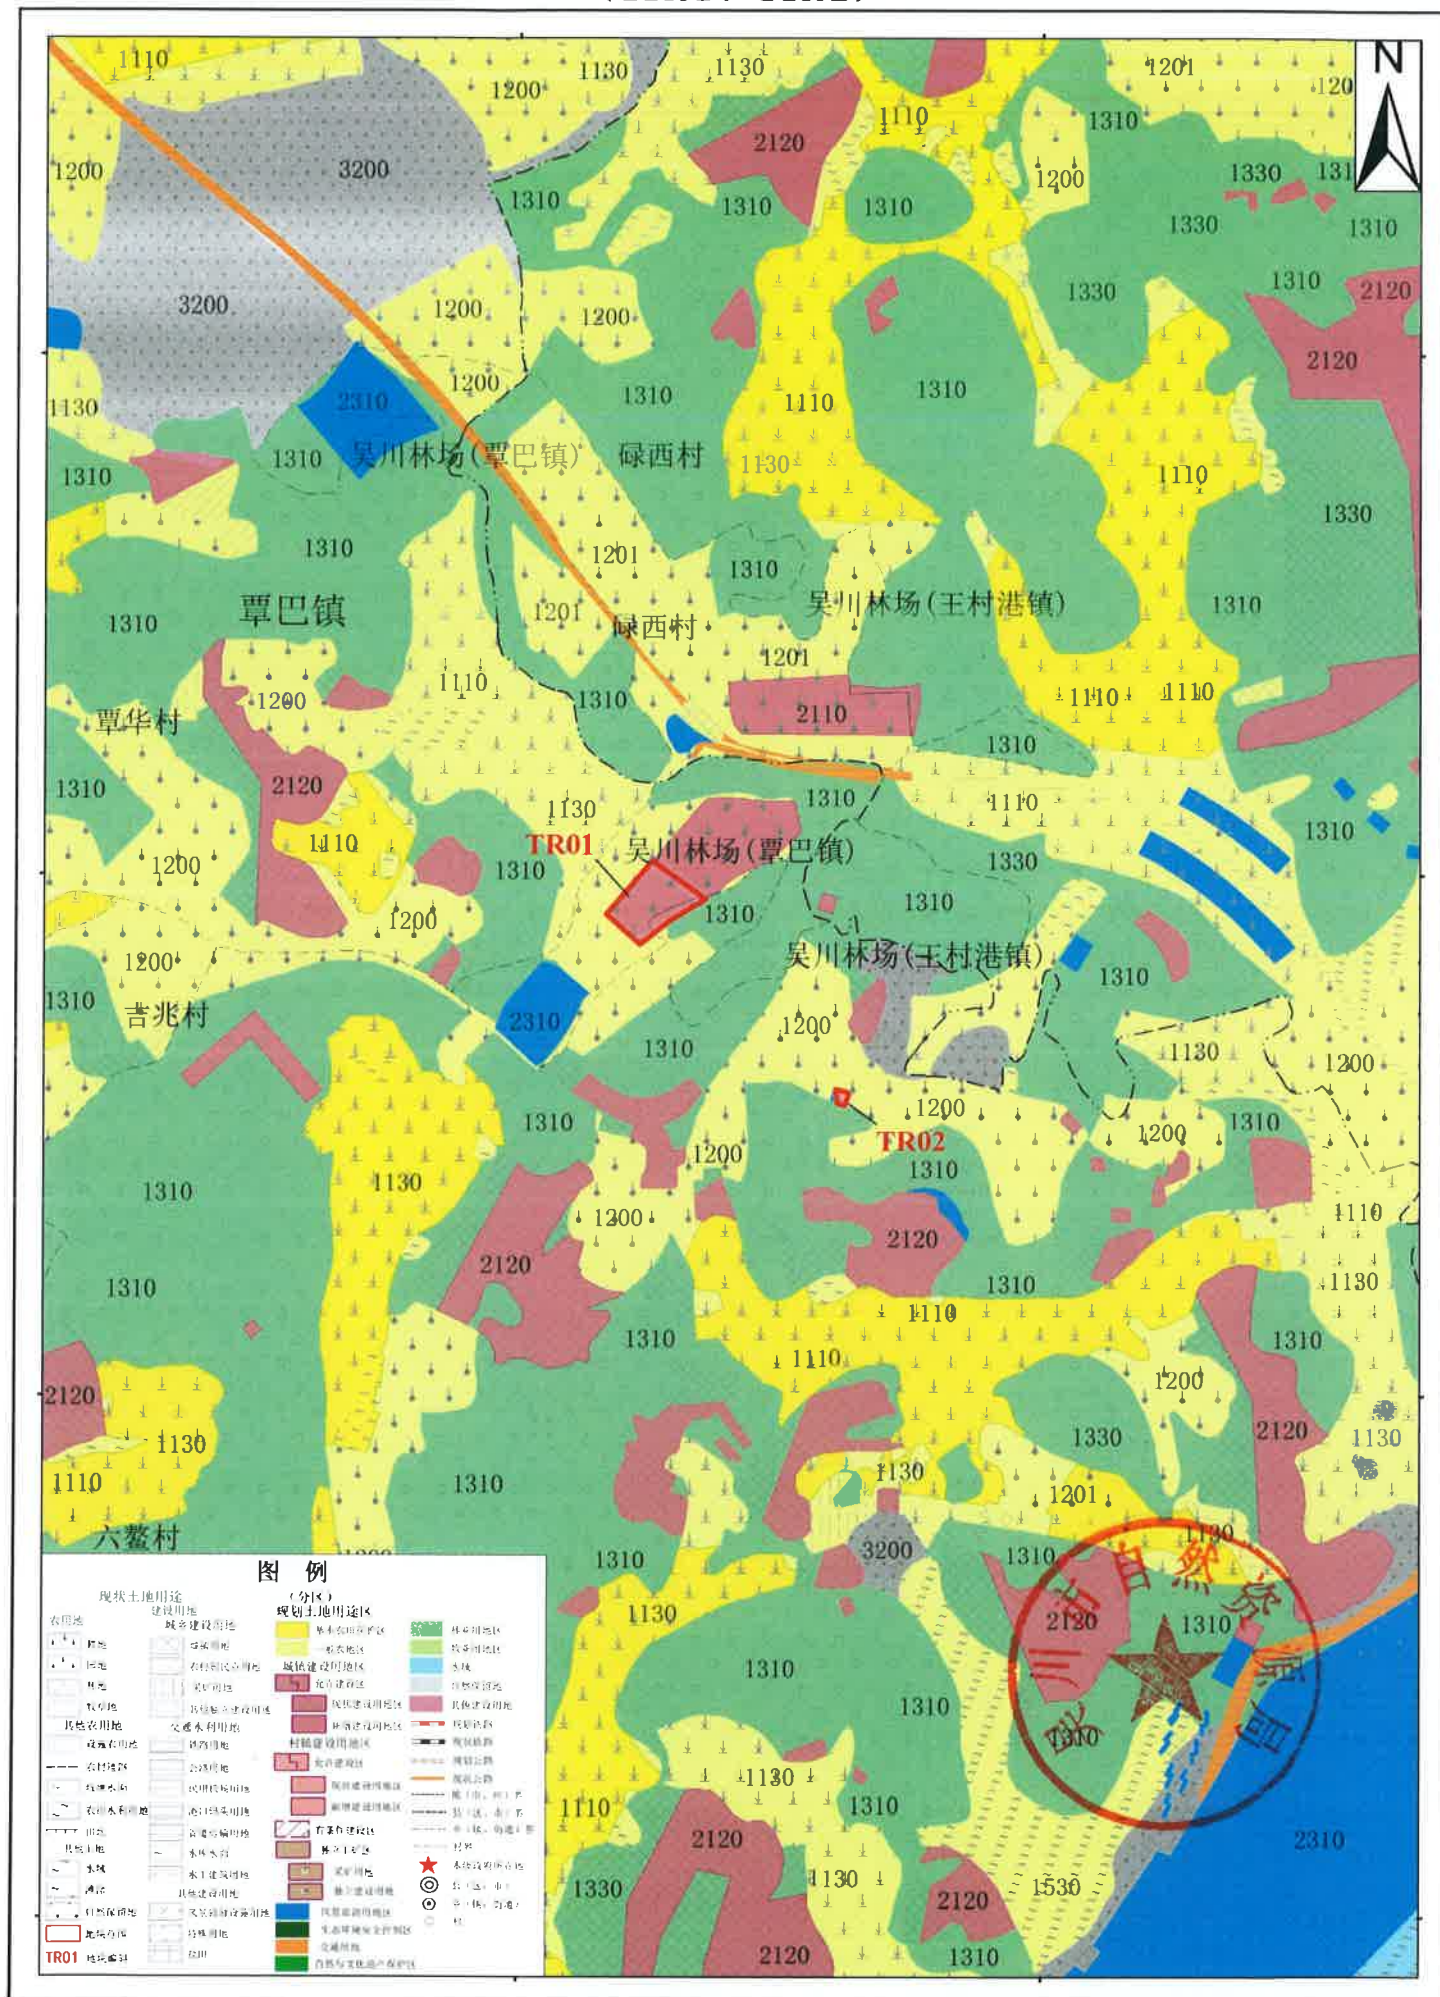

吴川市调出地块土地利用规划图（2010-2020年）（调整前）
(TC01)

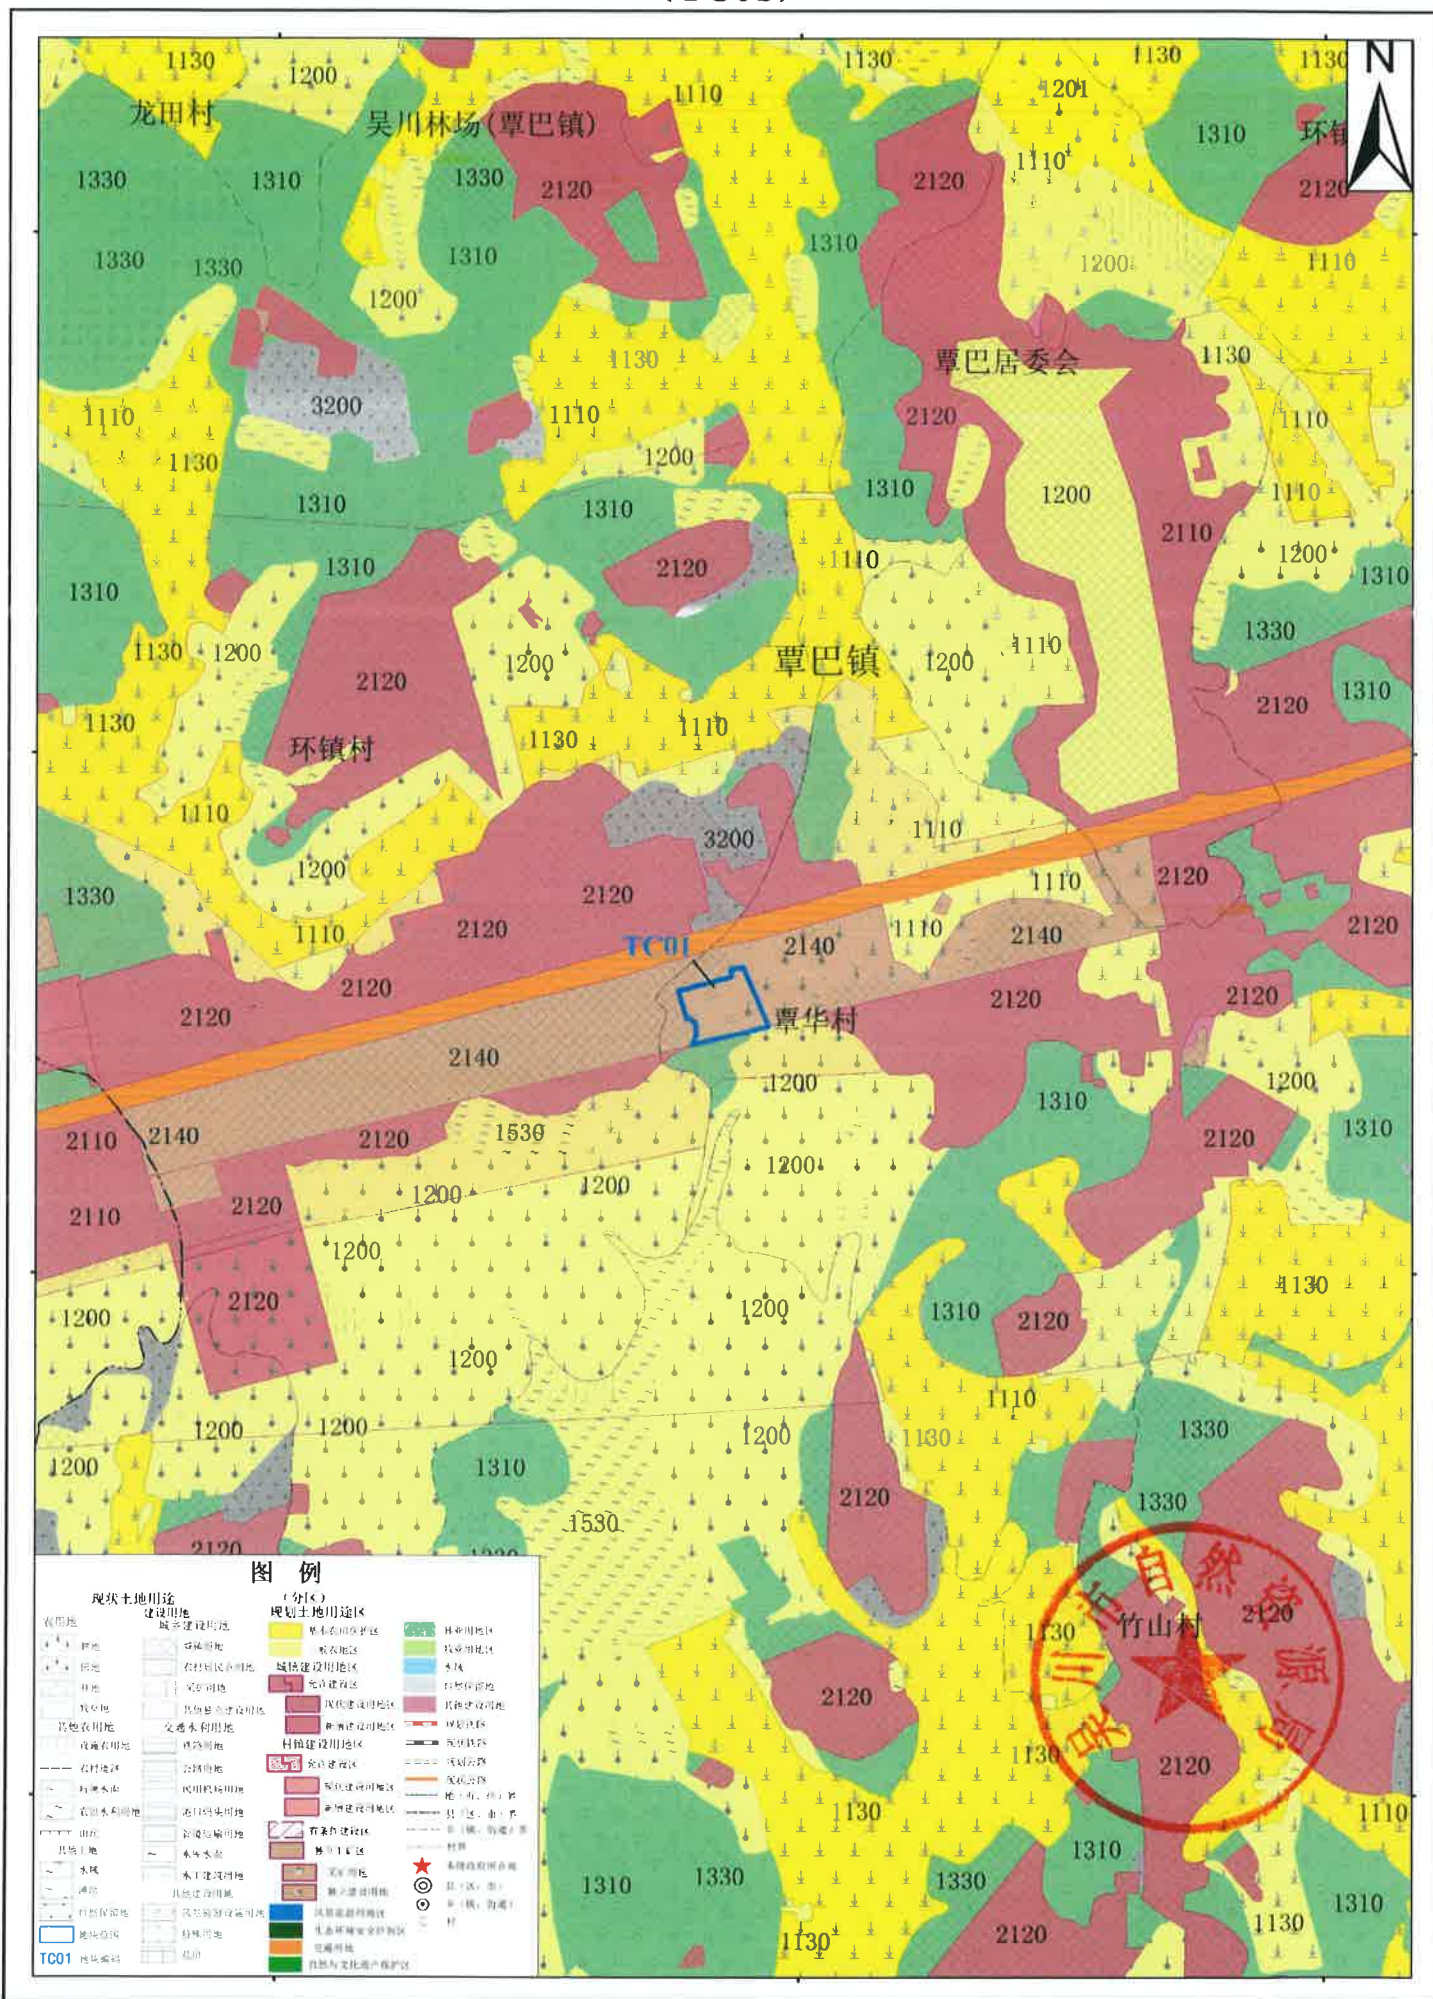

吴川市调出地块土地利用规划图（2010-2020年）（调整后）
(TC01)

