

吴川市农业农村局

关于拟发放柯宇锋养殖场 《水域滩涂养殖证》的公示

为保障渔业生产者的合法权益，促进渔业的可持续发展，根据《中华人民共和国渔业法》及其他相关法律、法规的规定，经当事人申请，我局已对柯宇锋养殖场进行了现场勘察，并就有关事宜进行了调查。该养殖场位于吴川市浅水镇下米余村，场主为柯宇锋。使用面积为1.134顷（17亩），详细范围四至为：

东至 $110^{\circ} 45' 05.87''$ ， $21^{\circ} 35' 40.78''$

西至 $110^{\circ} 45' 02.02''$ ， $21^{\circ} 35' 42.23''$

南至 $110^{\circ} 45' 04.43''$ ， $21^{\circ} 35' 40.53''$

北至 $110^{\circ} 45' 05.91''$ ， $21^{\circ} 35' 46.40''$ 。

详见柯宇锋养殖场界至图。

我局拟核发该场的《水域滩涂养殖证》，现予以公示，公示期为：2021年8月30日至2021年9月8日，共十天。如有异议，请于2021年9月10日前，以书面形式向我局水产养殖管理与资源保护股提出。

地址：吴川市梅菪街道人民中路27号

联系电话：5556886, 13692463069


联系人：李康惠

吴川市农业农村局

2021年8月30日



广州全成多维信息技术有限公司

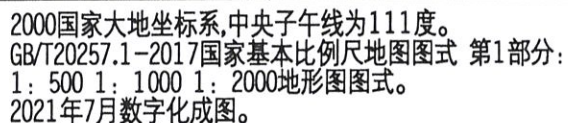

测量员: 曹彦辉
绘图员: 肖新尚
检查员: 何 辉

吴川市农业农村局

关于拟发放李亚尚养殖场 《水域滩涂养殖证》的公示

为保障渔业生产者的合法权益，促进渔业的可持续发展，根据《中华人民共和国渔业法》及其他相关法律、法规的规定，经当事人申请，我局已对李亚尚养殖场进行了现场勘察，并就有关事宜进行了调查。该养殖场位于吴川市浅水镇杨梅村，场主为李亚尚。使用面积为 0.965 顷（14.48 亩），详细范围四至为：

东至 $110^{\circ} 46' 01.62''$ ， $21^{\circ} 33' 36.76''$

西至 $110^{\circ} 45' 58.68''$ ， $21^{\circ} 33' 37.08''$

南至 $110^{\circ} 46' 00.35''$ ， $21^{\circ} 33' 32.27''$

北至 $110^{\circ} 46' 00.86''$ ， $21^{\circ} 33' 37.99''$ 。

详见李亚尚养殖场界至图。

我局拟核发该场的《水域滩涂养殖证》，现予以公示，公示期为：2021 年 8 月 30 日至 2021 年 9 月 8 日，共十天。如有异议，请于 2021 年 9 月 10 日前，以书面形式向我局水产养殖管理与资源保护股提出。


地址：吴川市梅菪街道人民中路 27 号

联系电话：5556886, 13692463069

联系人：李康惠

吴川市农业农村局

2021 年 8 月 30 日

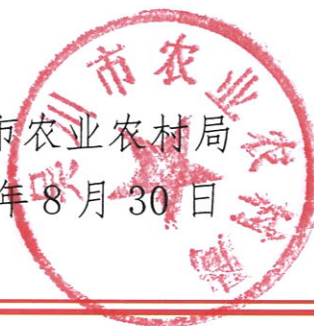


李亚尚养殖水域界至图

2384.91-37475.61

面积统计表



编号	面积(亩)	面积(公顷)	备注
1	14.48	0.965	
合计	14.48	0.965	

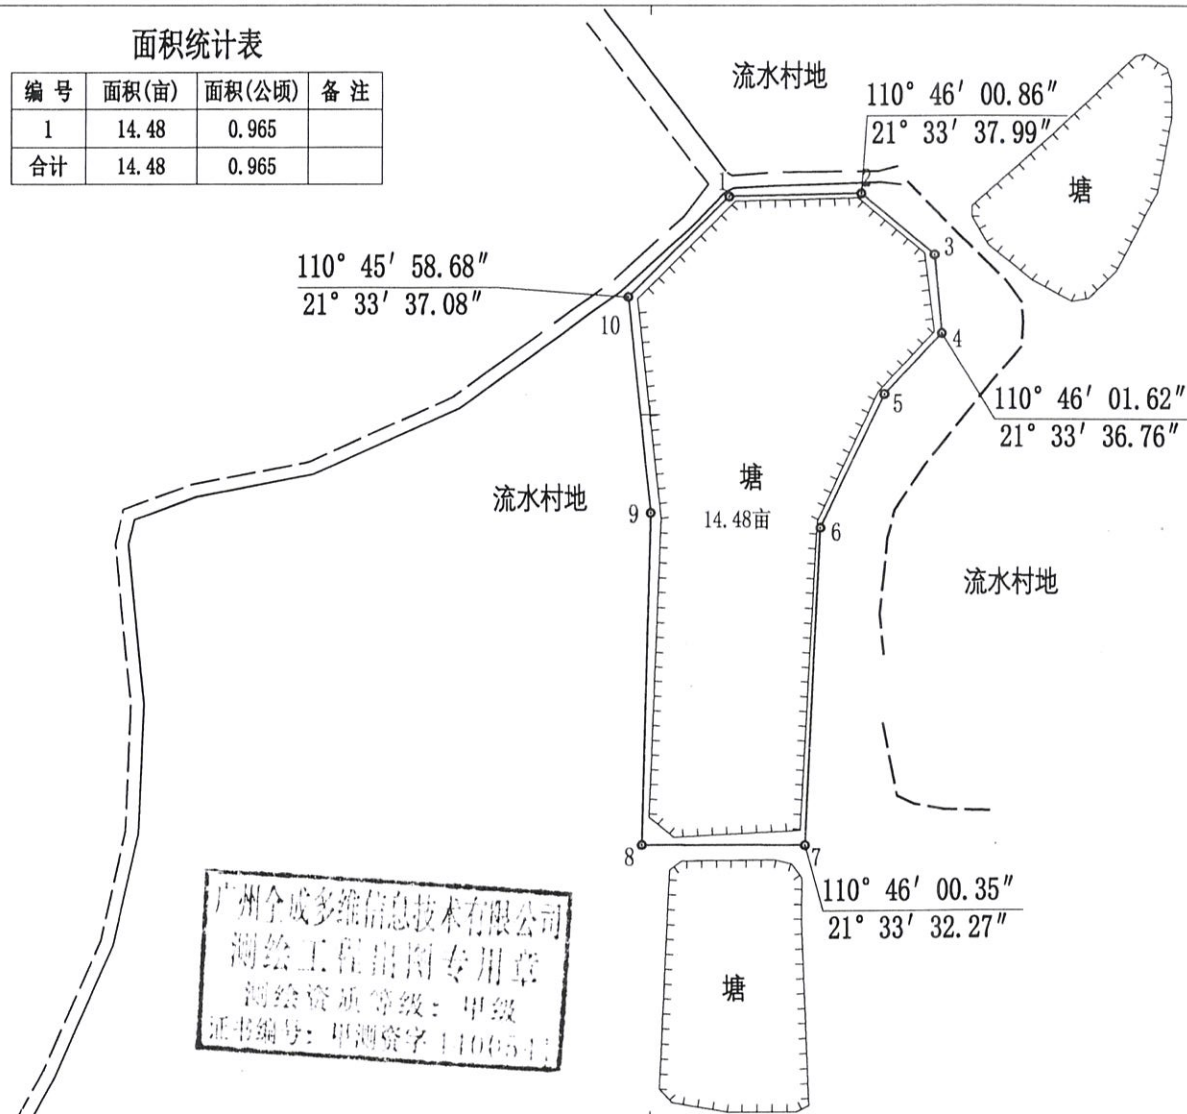

界址点坐标表

点号	N	E	边长
1	21° 33' 37.96"	110° 45' 59.63"	35.53
2	21° 33' 37.99"	110° 46' 00.86"	25.84
3	21° 33' 37.45"	110° 46' 01.55"	21.34
4	21° 33' 36.76"	110° 46' 01.62"	22.53
5	21° 33' 36.22"	110° 46' 01.09"	40.09
6	21° 33' 35.05"	110° 46' 00.49"	85.65
7	21° 33' 32.27"	110° 46' 00.35"	43.95
8	21° 33' 32.27"	110° 45' 58.83"	89.50
9	21° 33' 35.18"	110° 45' 58.90"	58.79
10	21° 33' 37.08"	110° 45' 58.68"	38.29
1	21° 33' 37.96"	110° 45' 59.63"	

S= 9651.85平方米 合14.4778亩, 0.965公顷

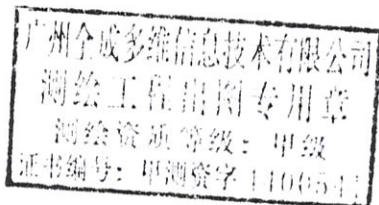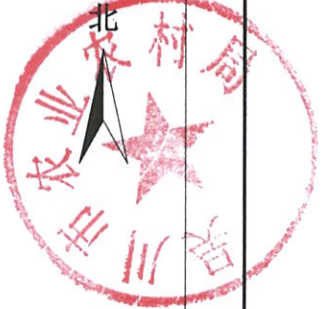

广州全成多维信息技术有限公司

2000国家大地坐标系,中央子午线为111度。
GB/T20257.1-2017国家基本比例尺地图图式 第1部分:
1: 500 1: 1000 1: 2000地形图图式。
2021年7月数字化成图。

1:2000

测量员: 曹彦辉
绘图员: 肖新尚
检查员: 何 辉

吴川市农业农村局

关于拟发放李日泉养殖场 《水域滩涂养殖证》的公示

为保障渔业生产者的合法权益，促进渔业的可持续发展，根据《中华人民共和国渔业法》及其他相关法律、法规的规定，经当事人申请，我局已对李日泉养殖场进行了现场勘察，并就有关事宜进行了调查。该养殖场位于吴川市黄坡镇那塘岭村，场主为李日泉。使用面积为 2.587 顷（38.81 亩），详细范围四至为：

东至 $110^{\circ} 35' 49.54''$ ， $21^{\circ} 17' 44.14''$

西至 $110^{\circ} 35' 42.00''$ ， $21^{\circ} 17' 42.15''$

南至 $110^{\circ} 35' 46.66''$ ， $21^{\circ} 17' 40.08''$

北至 $110^{\circ} 35' 44.07''$ ， $21^{\circ} 17' 46.28''$ 。

详见李日泉养殖场界至图。

我局拟核发该场的《水域滩涂养殖证》，现予以公示，公示期为：2021 年 8 月 30 日至 2021 年 9 月 8 日，共十天。如有异议，请于 2021 年 9 月 10 日前，以书面形式向我局水产养殖管理与资源保护股提出。

地址：吴川市梅菪街道人民中路 27 号

联系电话：5556886, 13692463069

联系人：李康惠

吴川市农业农村局


2021 年 8 月 30 日



李士福养殖水域界至图

2355.63-37457.88

广州全成多维信息技术有限公司

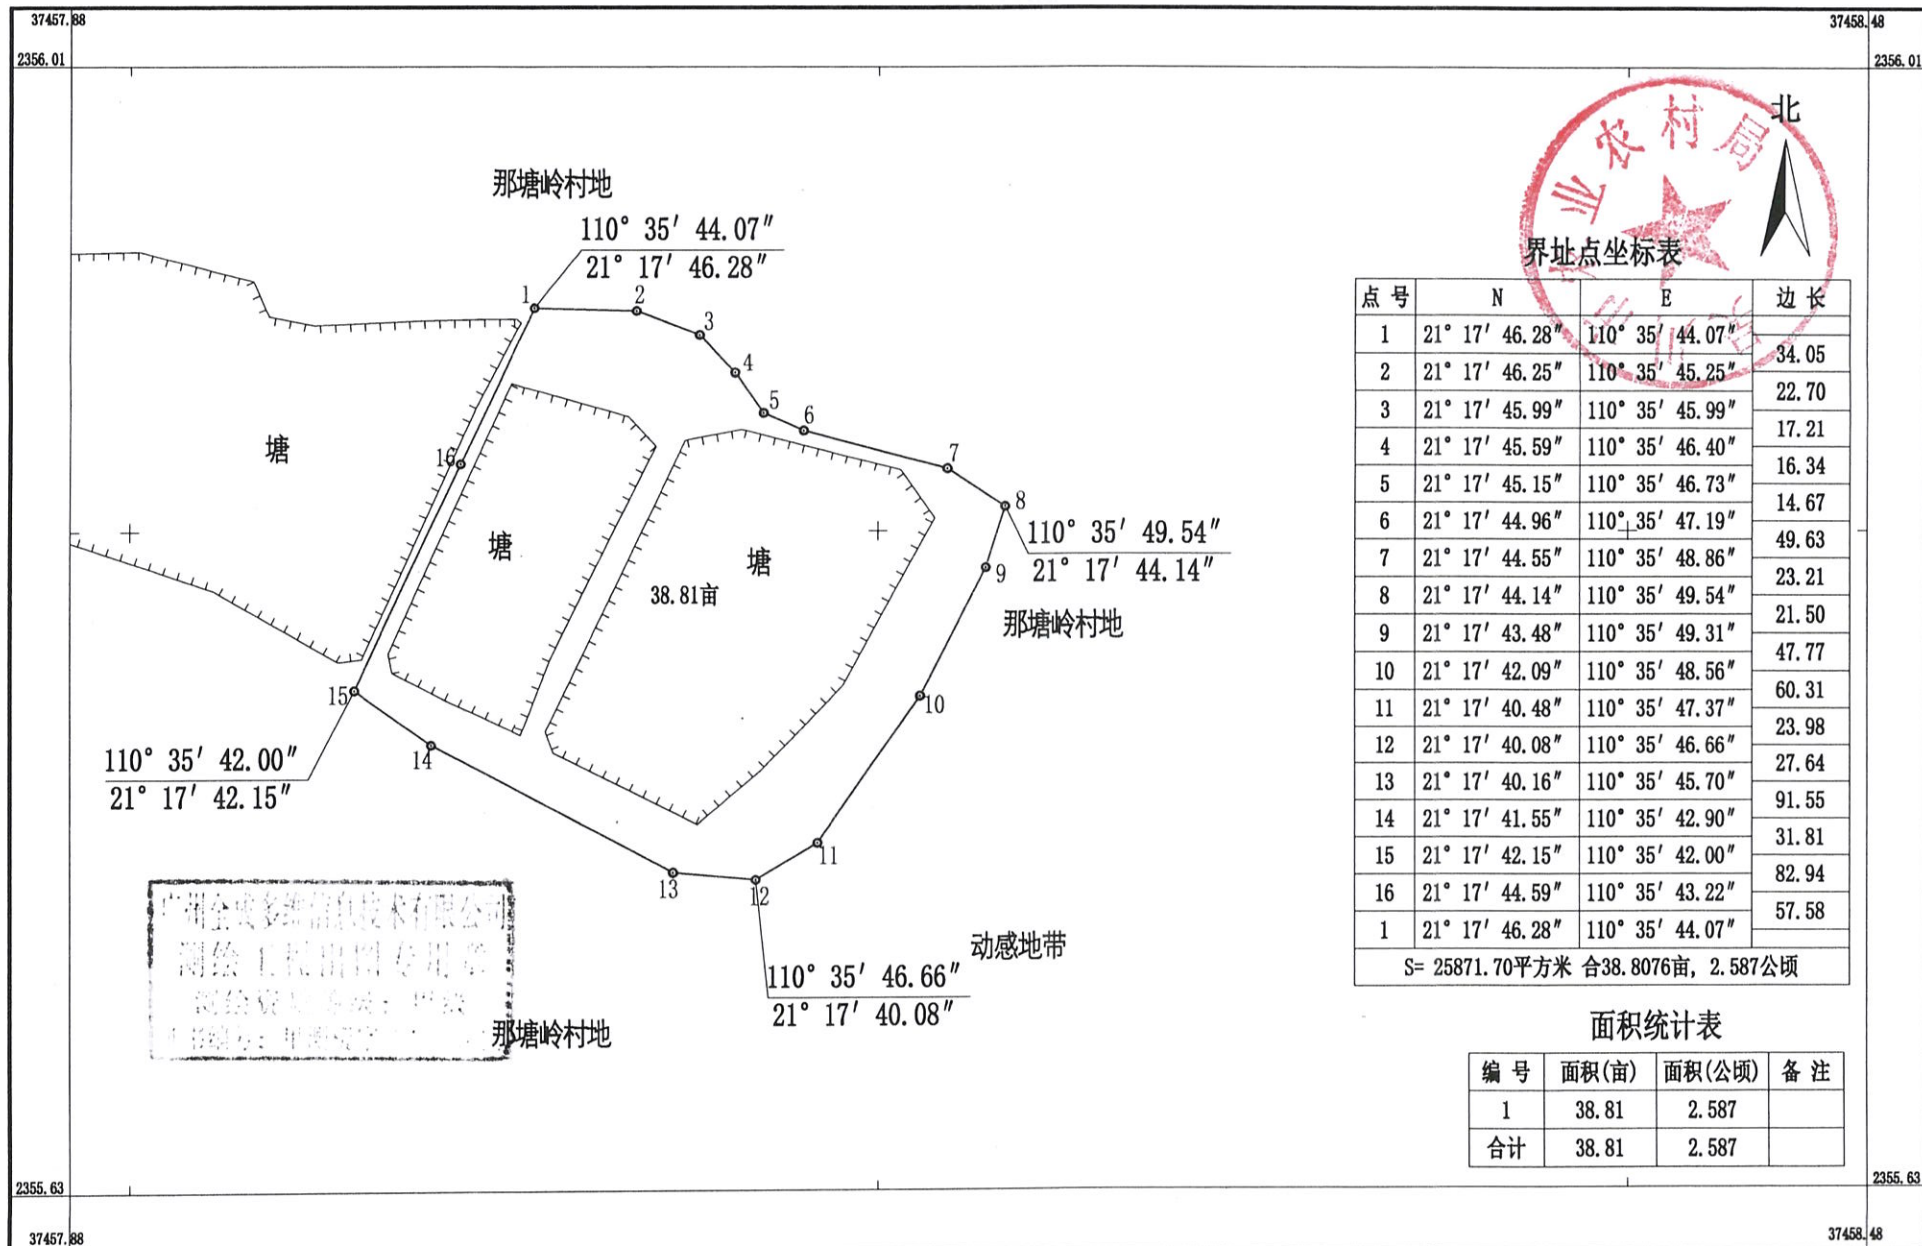

2000国家大地坐标系,中央子午线为111度。
GB/T20257.1-2017国家基本比例尺地图图式 第1部分:
1: 500 1: 1000 1: 2000地形图图式。
2021年7月数字化成图。

1:2500

测量员: 曹彦辉
绘图员: 肖新尚
检查员: 何 辉

吴川市农业农村局

关于拟发放李汉新养殖场 《水域滩涂养殖证》的公示

为保障渔业生产者的合法权益，促进渔业的可持续发展，根据《中华人民共和国渔业法》及其他相关法律、法规的规定，经当事人申请，我局已对李汉新养殖场进行了现场勘察，并就有关事宜进行了调查。该养殖场位于吴川市黄坡镇三柏村委会东路坡村，场主为李汉新。使用面积为 2.839 顷（42.58 亩），详细范围四至为：

东至 $110^{\circ} 35' 49.04''$ ， $21^{\circ} 16' 25.21''$

西至 $110^{\circ} 35' 40.71''$ ， $21^{\circ} 16' 20.92''$

南至 $110^{\circ} 35' 44.73''$ ， $21^{\circ} 16' 19.70''$

北至 $110^{\circ} 35' 48.20''$ ， $21^{\circ} 16' 26.58''$ 。

详见李汉新养殖场界至图。

我局拟核发该场的《水域滩涂养殖证》，现予以公示，公示期为：2021 年 8 月 30 日至 2021 年 9 月 8 日，共十天。如有异议，请于 2021 年 9 月 10 日前，以书面形式向我局水产养殖管理与资源保护股提出。

地址：吴川市梅菪街道人民中路 27 号

联系电话：5556886, 13692463069

联系人：李康惠

吴川市农业农村局

2021 年 8 月 30 日



李汉新养殖水域界至图 2353.21-37457.58


广州全成多维信息技术有限公司

界址点坐标表

点号	N	E	边长
1	21° 16' 26.06"	110° 35' 43.59"	22.36
2	21° 16' 26.36"	110° 35' 44.30"	14.67
3	21° 16' 26.20"	110° 35' 44.78"	13.97
4	21° 16' 26.25"	110° 35' 45.26"	15.84
5	21° 16' 26.35"	110° 35' 45.80"	69.57
6	21° 16' 26.58"	110° 35' 48.20"	4.66
7	21° 16' 26.49"	110° 35' 48.33"	44.37
8	21° 16' 25.21"	110° 35' 49.04"	19.09
9	21° 16' 24.62"	110° 35' 48.83"	28.59
10	21° 16' 24.39"	110° 35' 47.87"	65.19
11	21° 16' 22.28"	110° 35' 47.70"	58.50
12	21° 16' 22.50"	110° 35' 45.68"	90.32
13	21° 16' 19.70"	110° 35' 44.73"	82.82
14	21° 16' 20.35"	110° 35' 41.94"	31.20
15	21° 16' 20.67"	110° 35' 40.91"	9.47
16	21° 16' 20.92"	110° 35' 40.71"	71.09
17	21° 16' 23.07"	110° 35' 41.61"	47.29
18	21° 16' 24.25"	110° 35' 42.66"	31.86
19	21° 16' 25.03"	110° 35' 43.39"	13.11
20	21° 16' 25.45"	110° 35' 43.36"	6.27
21	21° 16' 25.64"	110° 35' 43.28"	15.66
1	21° 16' 26.06"	110° 35' 43.59"	
S= 28387.80平方米 合42.5817亩, 2.839公顷			

面积统计表

编号	面积(亩)	面积(公顷)	备注
1	42.58	2.839	
合计	42.58	2.839	

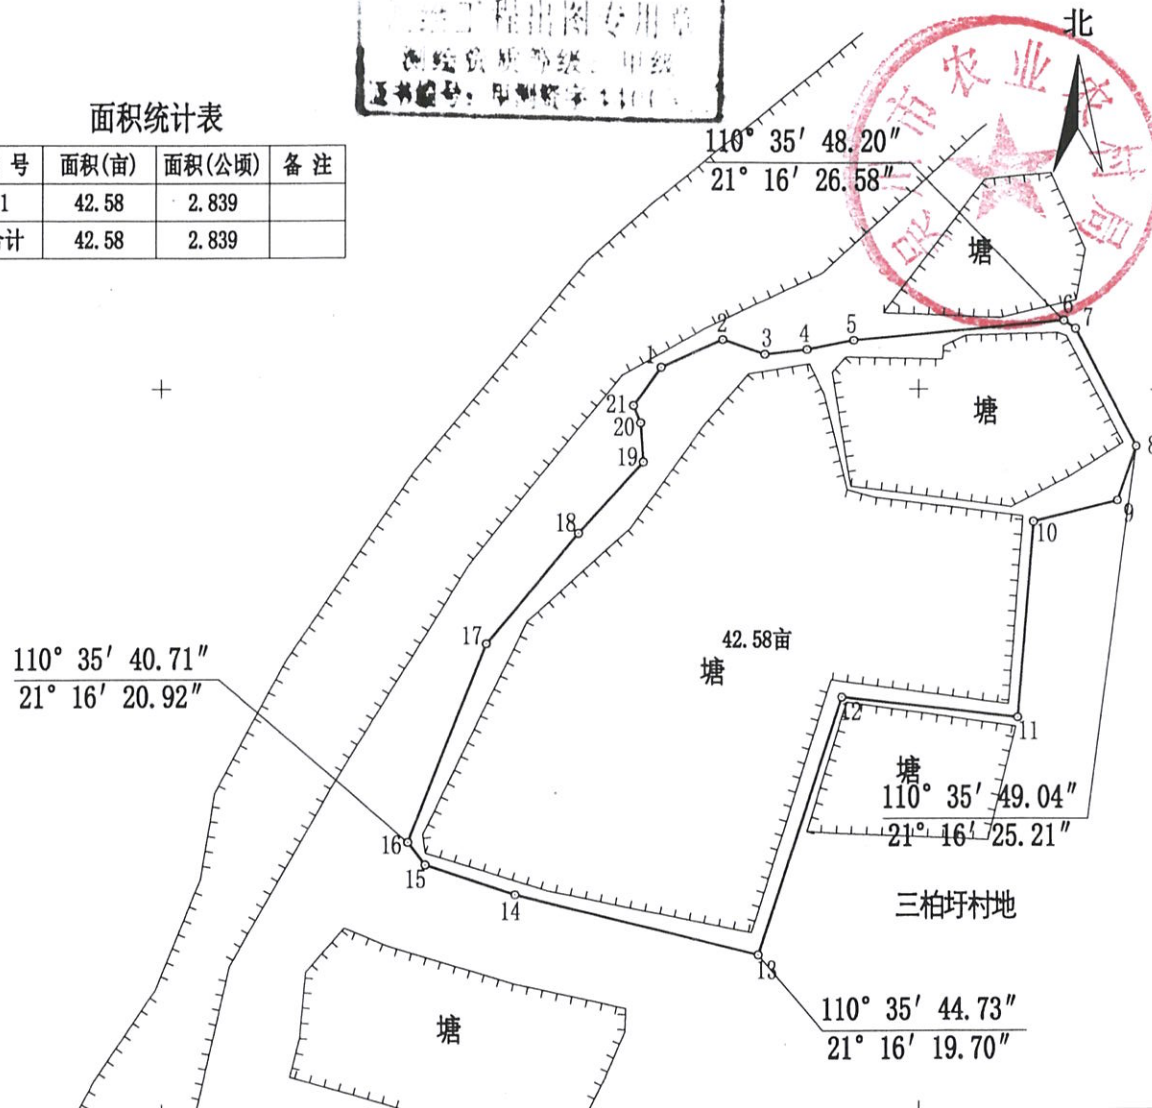

2000国家大地坐标系,中央子午线为111度。
GB/T20257.1-2017国家基本比例尺地图图式 第1部分:
1: 500 1: 1000 1: 2000地形图图式。
2021年7月数字化成图。

1:2500

测量员: 杨喻文
绘图员: 欧思源
检查员: 何辉

吴川市农业农村局

关于拟发放何日光养殖场 《水域滩涂养殖证》的公示

为保障渔业生产者的合法权益，促进渔业的可持续发展，根据《中华人民共和国渔业法》及其他相关法律、法规的规定，经当事人申请，我局已对何日光养殖场进行了现场勘察，并就有关事宜进行了调查。该养殖场位于吴川市覃巴镇高岭村，场主为何日光。使用面积为 2.221 顷（33.31 亩），详细范围四至为：

东至 $110^{\circ} 48' 46.75''$ ， $21^{\circ} 28' 24.05''$

西至 $110^{\circ} 48' 38.98''$ ， $21^{\circ} 28' 25.72''$

南至 $110^{\circ} 48' 44.70''$ ， $21^{\circ} 28' 21.31''$

北至 $110^{\circ} 48' 41.59''$ ， $21^{\circ} 28' 27.40''$ 。

详见何日光养殖场界至图。

我局拟核发该场的《水域滩涂养殖证》，现予以公示，公示期为：2021 年 8 月 30 日至 2021 年 9 月 8 日，共十天。如有异议，请于 2021 年 9 月 10 日前，以书面形式向我局水产养殖管理与资源保护股提出。

地址：吴川市梅菪街道人民中路 27 号

联系电话：5556886, 13692463069


联系人：李康惠



吴川市农业农村局

2021 年 8 月 30 日

2375. 29-37480. 29

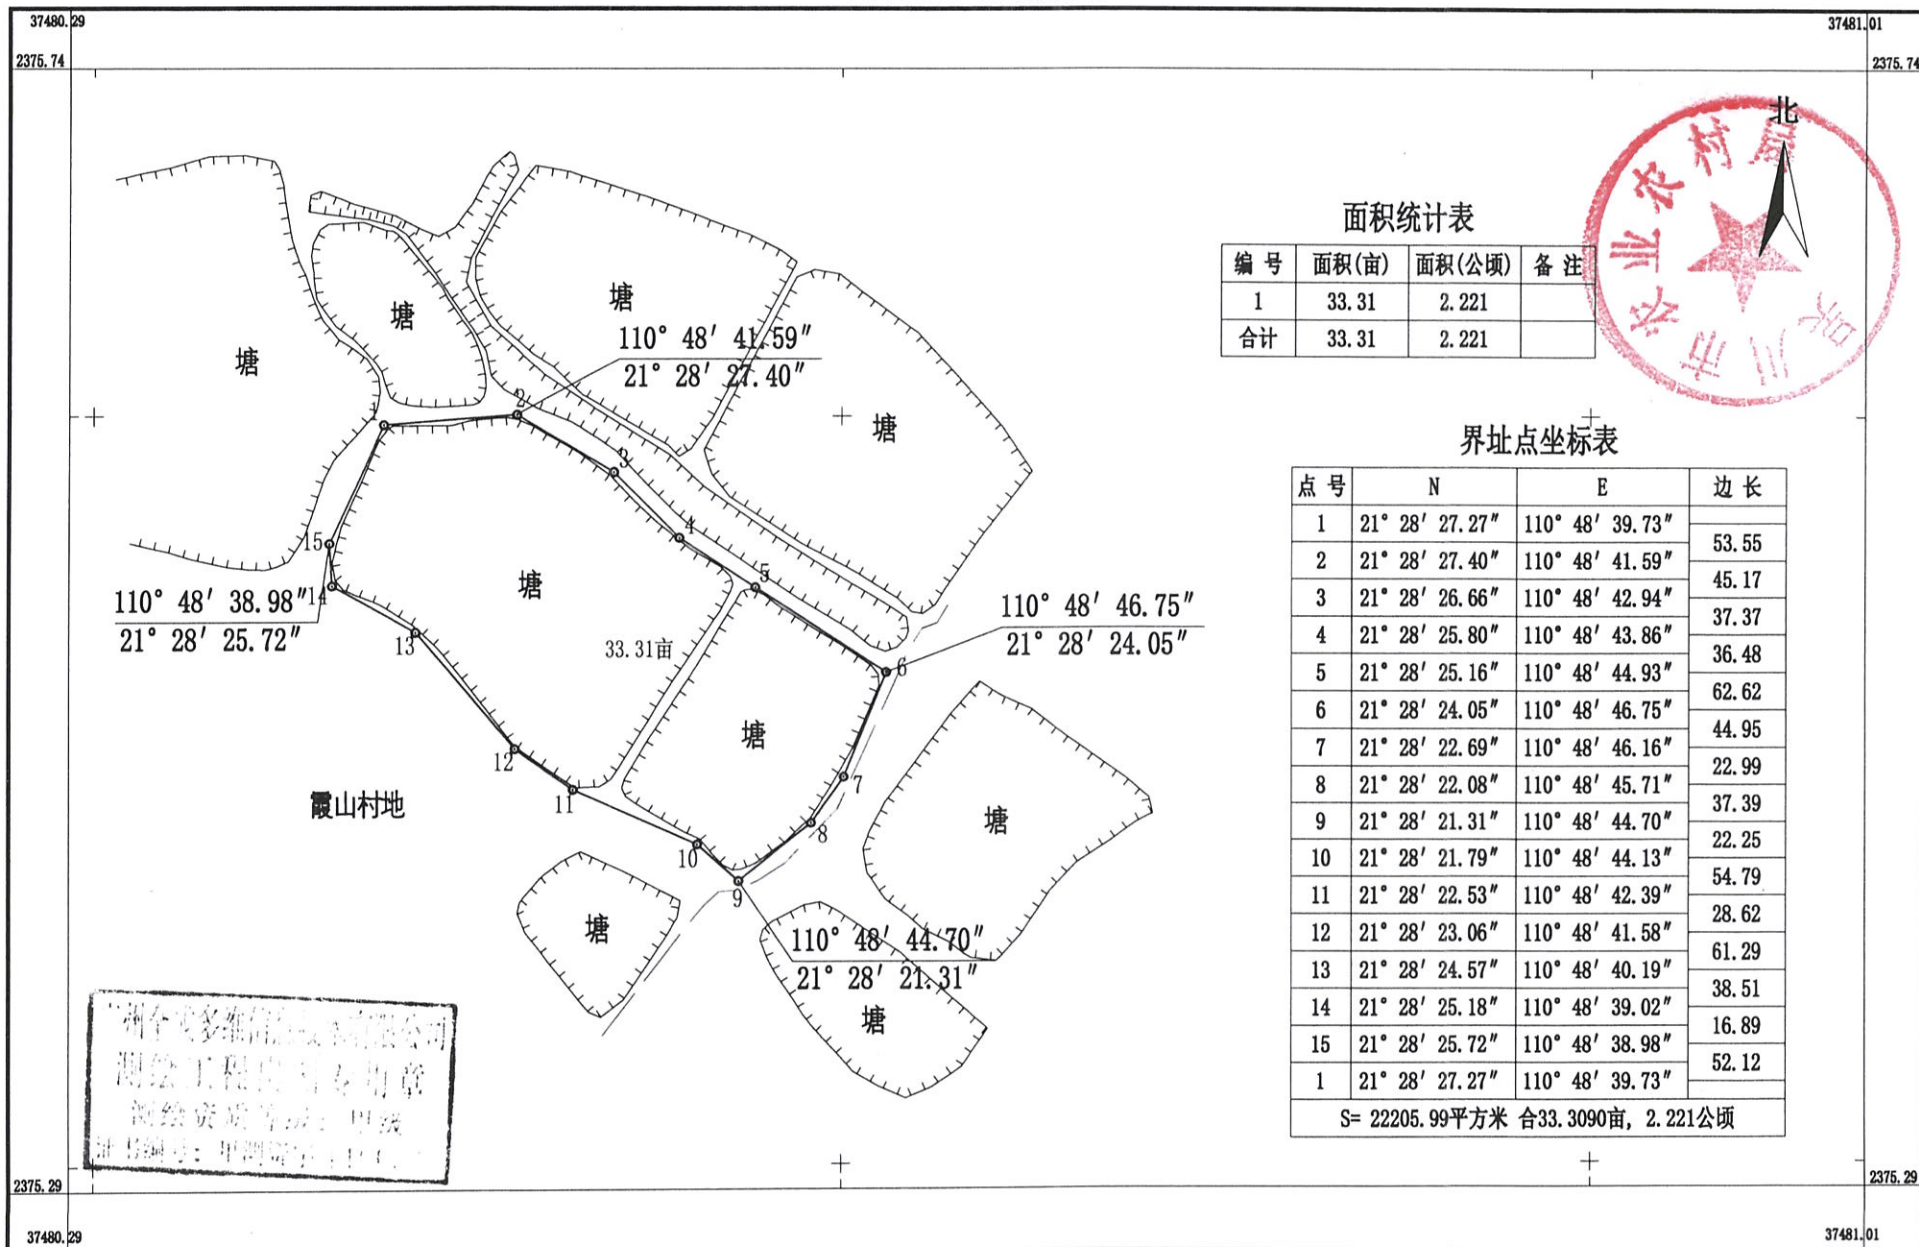

广州全成多维信息技术有限公司

2000国家大地坐标系,中央子午线为111度。
GB/T20257.1-2017国家基本比例尺地图图式 第1部分:
1:500 1:1000 1:2000地形图图式。
2021年7月数字化成图。

1:3000

测量员: 陈振达
绘图员: 马文龙
检查员: 何 辉