

# 吴川市农业农村局

## 关于拟发放文上明养殖场 《水域滩涂养殖证》的公示

为保障渔业生产者的合法权益，促进渔业的可持续发展，根据《中华人民共和国渔业法》及其他相关法律、法规的规定，经当事人申请，我局已对文上明养殖场进行了现场勘察，并就有关事宜进行了调查。该养殖场位于吴川市吴阳镇桥头村，场主为文上明。使用面积为 0.265 公顷(3.98 亩)，详细范围四至为：

东至  $110^{\circ} 39' 16.39''$ ， $21^{\circ} 19' 03.09''$

西至  $110^{\circ} 39' 14.66''$ ， $21^{\circ} 19' 02.37''$

南至  $110^{\circ} 39' 15.59''$ ， $21^{\circ} 19' 01.55''$

北至  $110^{\circ} 39' 15.85''$ ， $21^{\circ} 19' 03.90''$ 。

详见文上明养殖场界至图。

我局拟核发该场的《水域滩涂养殖证》，现予以公示，公示期为：2021 年 8 月 30 日至 2021 年 9 月 8 日，共十天。如有异议，请于 2021 年 9 月 10 日前，以书面形式向我局水产养殖管理与资源保护股提出。

地址：吴川市梅菪街道人民中路 27 号


联系电话：5556886, 13692463069

联系人：李康惠



文上明养殖水域界至图  
2358.18-37463.98

广州全成多维信息技术有限公司

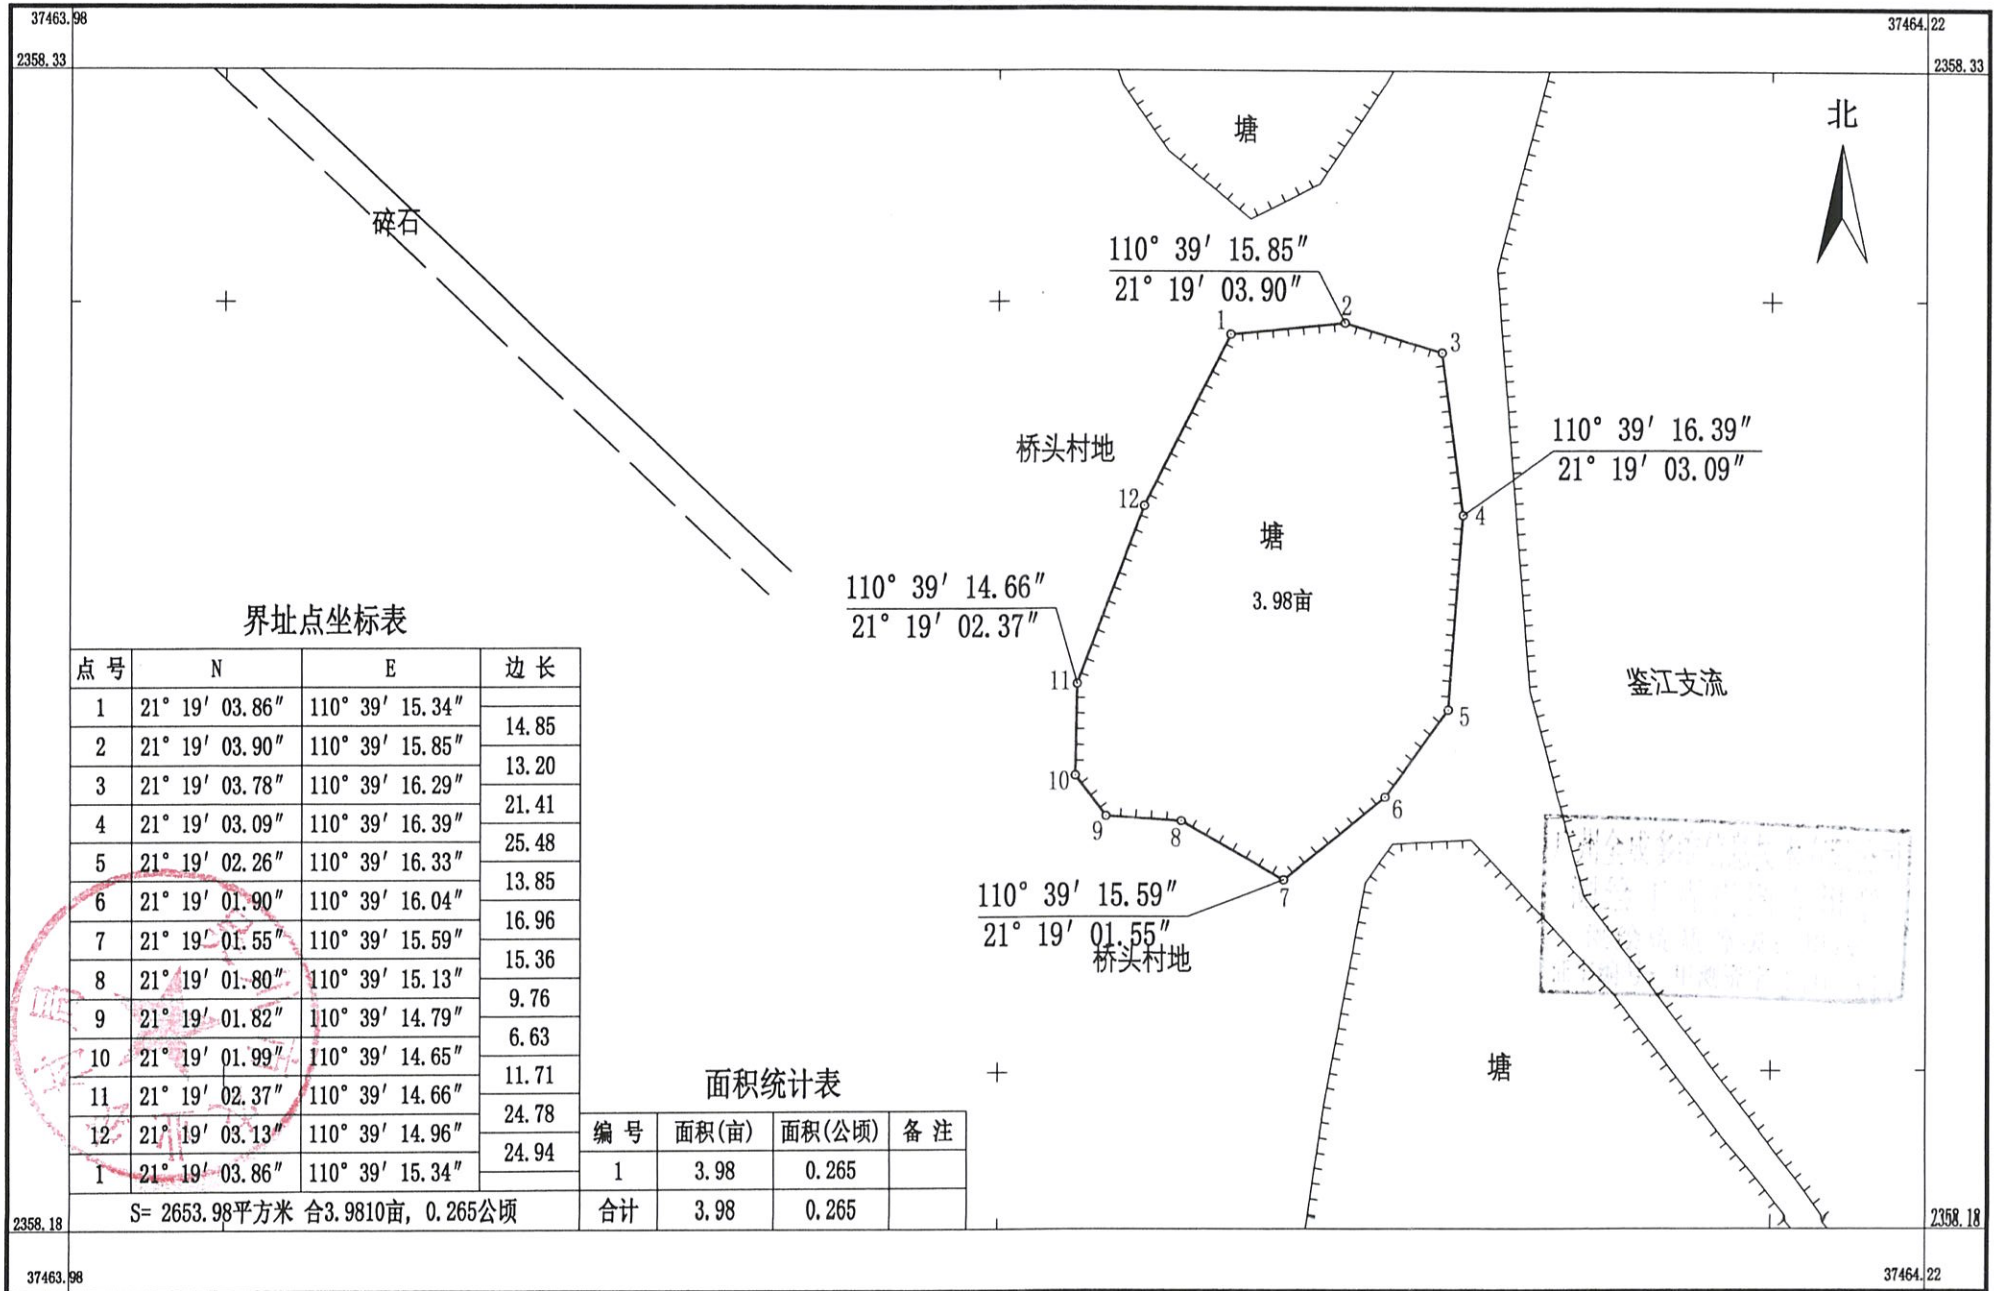

2000国家大地坐标系,中央子午线为111度。  
GB/T20257.1-2017国家基本比例尺地图图式 第1部分:  
1: 500 1: 1000 1: 2000地形图图式。  
2021年7月数字化成图。

1:1000

测量员: 马文龙  
绘图员: 梁开汶  
检查员: 何 辉

# 吴川市农业农村局

## 关于拟发放许强仔养殖场 《水域滩涂养殖证》的公示

为保障渔业生产者的合法权益，促进渔业的可持续发展，根据《中华人民共和国渔业法》及其他相关法律、法规的规定，经当事人申请，我局已对许强仔养殖场进行了现场勘察，并就有关事宜进行了调查。该养殖场位于吴川市王村港镇新梅村委会海田村，场主为许强仔。使用面积为 0.674 公顷（10.11 亩），详细范围四至为：

东至  $110^{\circ} 56' 05.13''$ ， $21^{\circ} 25' 41.43''$

西至  $110^{\circ} 56' 00.82''$ ， $21^{\circ} 25' 43.12''$

南至  $110^{\circ} 56' 03.60''$ ， $21^{\circ} 25' 40.86''$

北至  $110^{\circ} 56' 02.19''$ ， $21^{\circ} 25' 43.74''$ 。

详见许强仔养殖场界至图。

我局拟核发该场的《水域滩涂养殖证》，现予以公示，公示期为：2021 年 8 月 30 日至 2021 年 9 月 8 日，共十天。如有异议，请于 2021 年 9 月 10 日前，以书面形式向我局水产养殖管理与资源保护股提出。

地址：吴川市梅菪街道人民中路 27 号


联系电话：5556886, 13692463069

联系人：李康惠





许强仔养殖水域界至图  
2370.39-37493.03

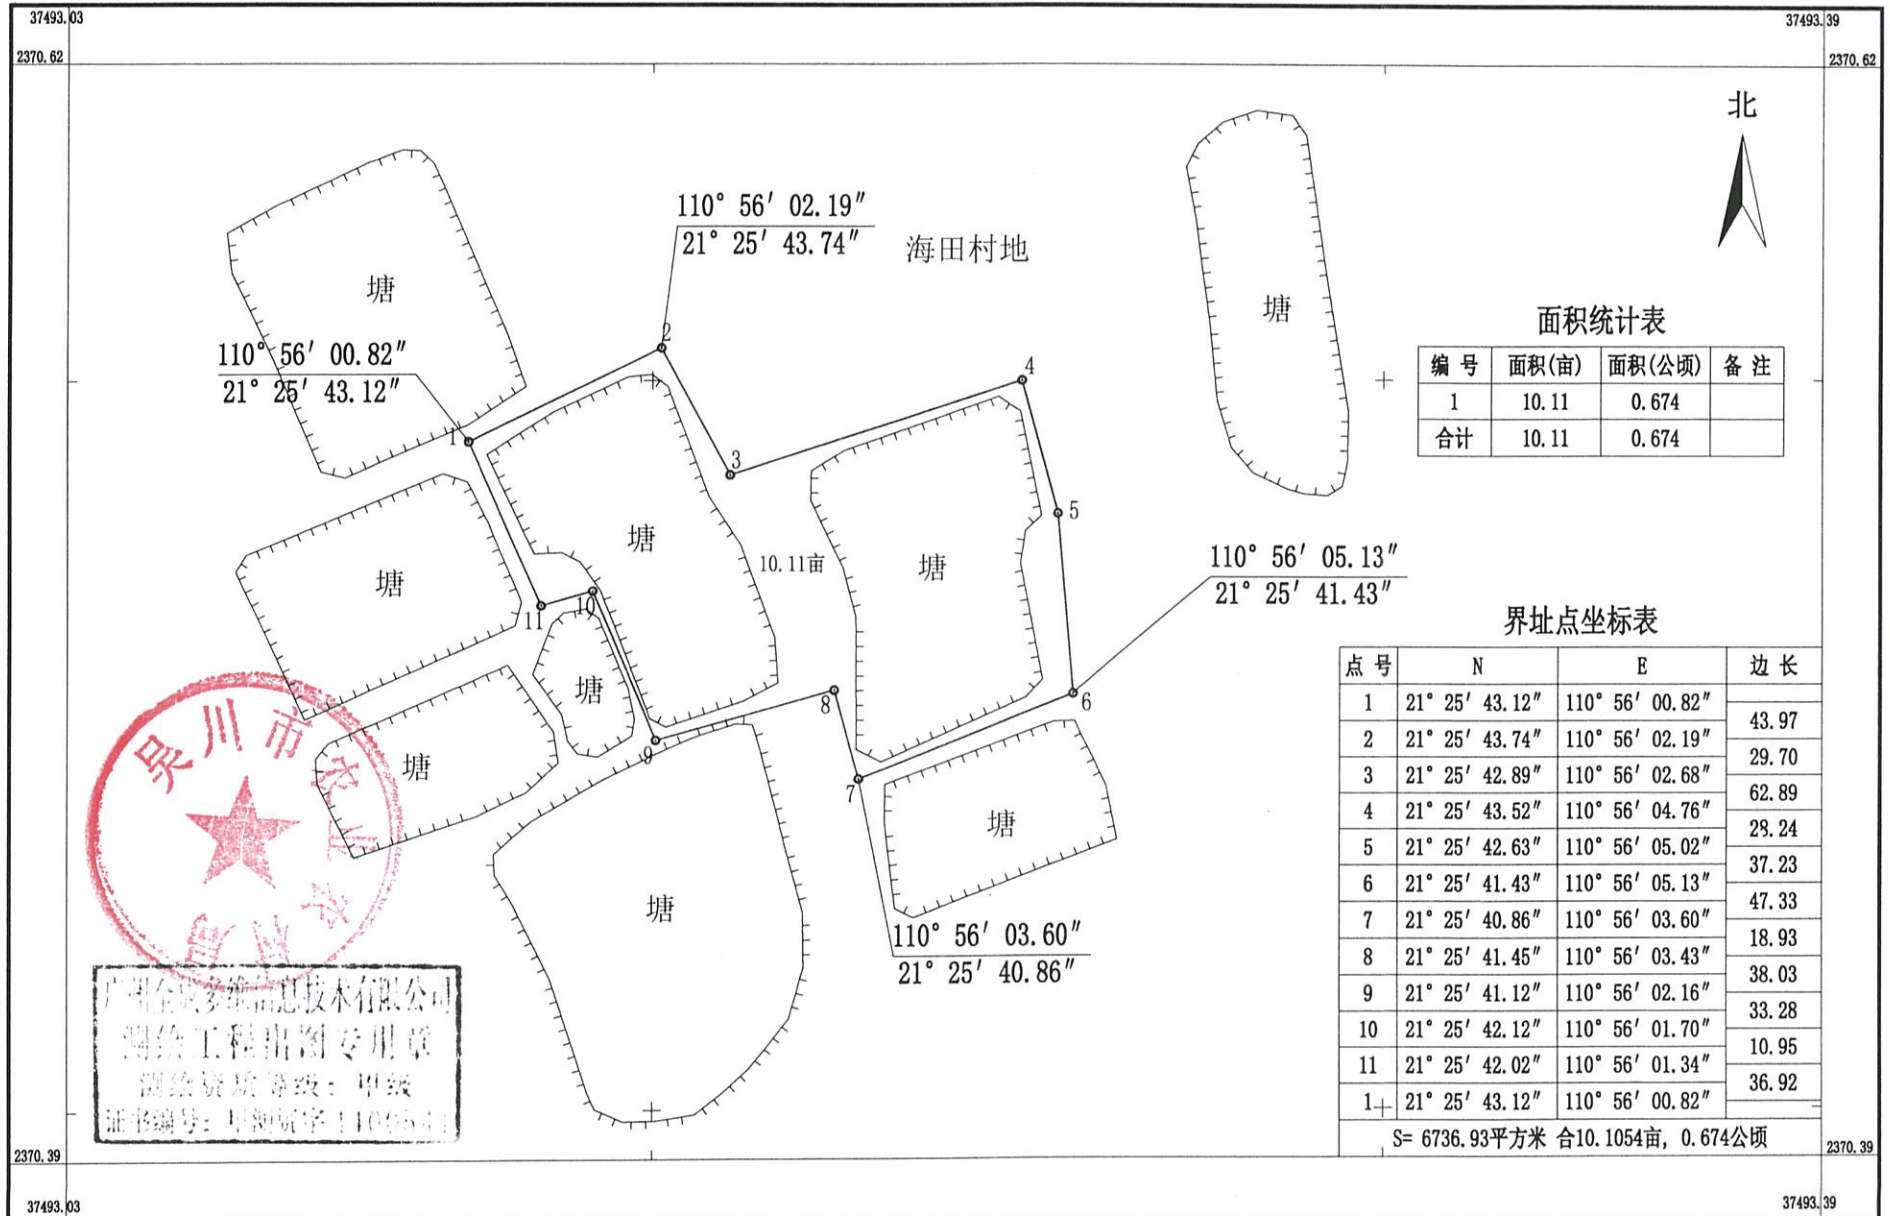

广州全成多维信息技术有限公司

2000国家大地坐标系,中央子午线为111度。  
GB/T20257.1-2017国家基本比例尺地图图式 第1部分:  
1: 500 1: 1000 1: 2000地形图图式。  
2021年7月数字化成图。

1:1500

测量员: 陈振达  
绘图员: 曹彦辉  
检查员: 何辉

# 吴川市农业农村局

## 关于拟发放郑亚虾养殖场 《水域滩涂养殖证》的公示

为保障渔业生产者的合法权益，促进渔业的可持续发展，根据《中华人民共和国渔业法》及其他相关法律、法规的规定，经当事人申请，我局已对郑亚虾养殖场进行了现场勘察，并就有关事宜进行了调查。该养殖场位于吴川市塘缀镇大洋村委会小洋村，场主为郑亚虾。使用面积为 1.459 公顷（21.88 亩），详细范围四至为：

东至  $110^{\circ} 29' 42.35''$ ， $21^{\circ} 27' 48.10''$

西至  $110^{\circ} 29' 34.79''$ ， $21^{\circ} 27' 47.21''$

南至  $110^{\circ} 29' 35.98''$ ， $21^{\circ} 27' 46.02''$

北至  $110^{\circ} 29' 37.90''$ ， $21^{\circ} 27' 50.65''$ 。

详见郑亚虾养殖场界至图。

我局拟核发该场的《水域滩涂养殖证》，现予以公示，公示期为：2021 年 8 月 30 日至 2021 年 9 月 8 日，共十天。如有异议，请于 2021 年 9 月 10 日前，以书面形式向我局水产养殖管理与资源保护股提出。

地址：吴川市梅菪街道人民中路 27 号


联系电话：5556886, 13692463069

联系人：李康惠





郑亚虾养殖水域界至图  
2374.35-37447.32

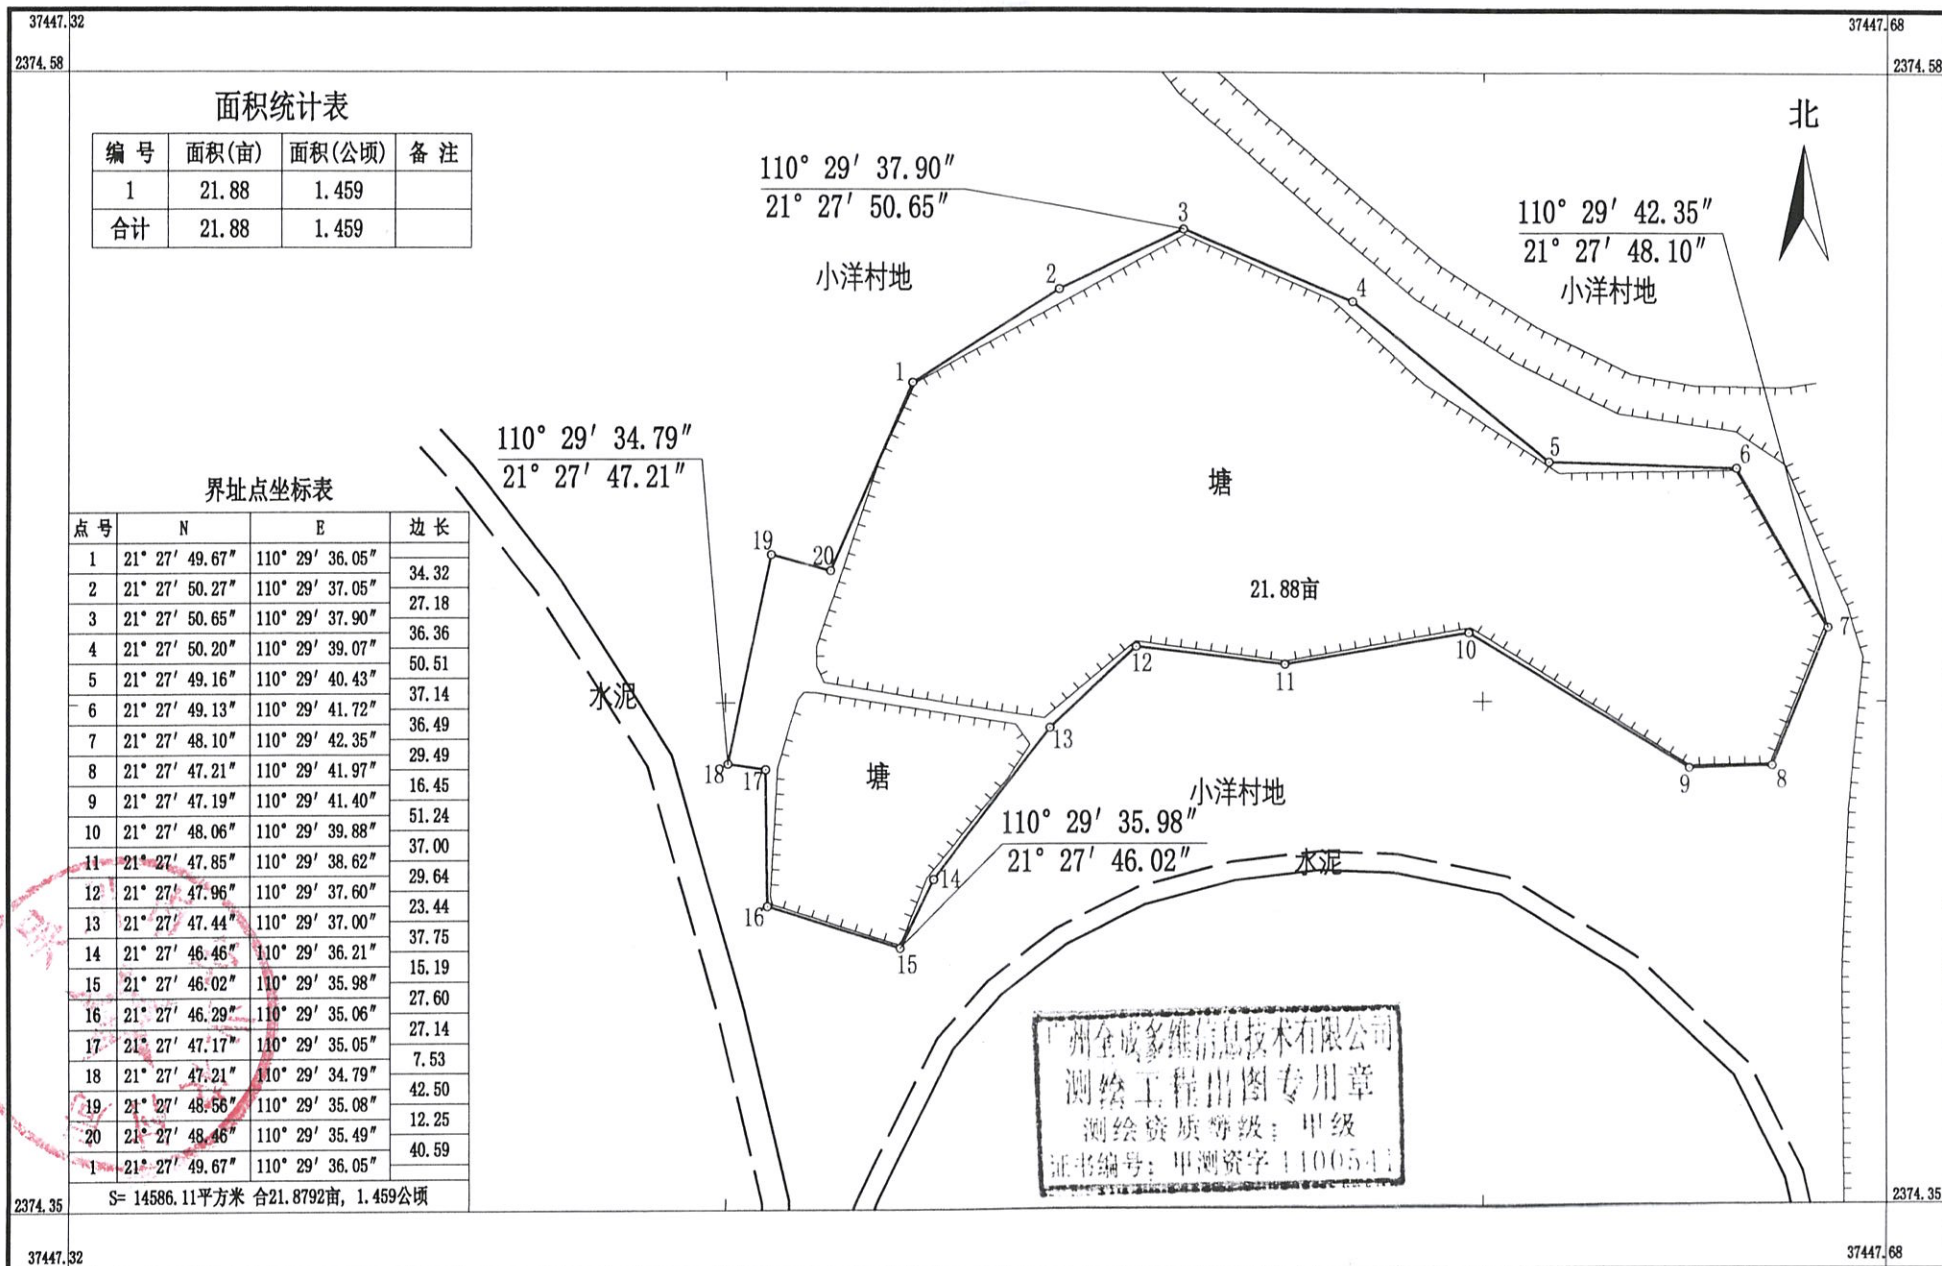

广州全成多维信息技术有限公司

2000国家大地坐标系,中央子午线为111度。  
GB/T20257.1-2017国家基本比例尺地图图式 第1部分:  
1: 500 1: 1000 1: 2000地形图图式。  
2021年7月数字化成图。

1:1500

测量员: 陈振达  
绘图员: 曹彦辉  
检查员: 何 辉

# 吴川市农业农村局

## 关于拟发放何木生养殖场 《水域滩涂养殖证》的公示

为保障渔业生产者的合法权益，促进渔业的可持续发展，根据《中华人民共和国渔业法》及其他相关法律、法规的规定，经当事人申请，我局已对何木生养殖场进行了现场勘察，并就有关事宜进行了调查。该养殖场位于吴川市覃巴镇新屋村，场主为何木生。使用面积为 3.955 顷（59.33 亩），详细范围四至为：

东至  $110^{\circ} 49' 17.96''$ ， $21^{\circ} 28' 53.04''$

西至  $110^{\circ} 49' 05.87''$ ， $21^{\circ} 28' 53.79''$

南至  $110^{\circ} 49' 14.29''$ ， $21^{\circ} 28' 49.29''$

北至  $110^{\circ} 49' 14.41''$ ， $21^{\circ} 28' 57.33''$ 。

详见何木生养殖场界至图。

我局拟核发该场的《水域滩涂养殖证》，现予以公示，公示期为：2021 年 8 月 30 日至 2021 年 9 月 8 日，共十天。如有异议，请于 2021 年 9 月 10 日前，以书面形式向我局水产养殖管理与资源保护股提出。

地址：吴川市梅菪街道人民中路 27 号

联系电话：5556886, 13692463069

联系人：李康惠

吴川市农业农村局  
2021 年 8 月 30 日






54 何超光养殖水域界至图  
2376.14-37481.08

广州全成多维信息技术有限公司

| 面积统计表 |       |        |     |
|-------|-------|--------|-----|
| 编 号   | 面积(亩) | 面积(公顷) | 备 注 |
| 1     | 59.33 | 3.955  |     |
| 合计    | 59.33 | 3.955  |     |

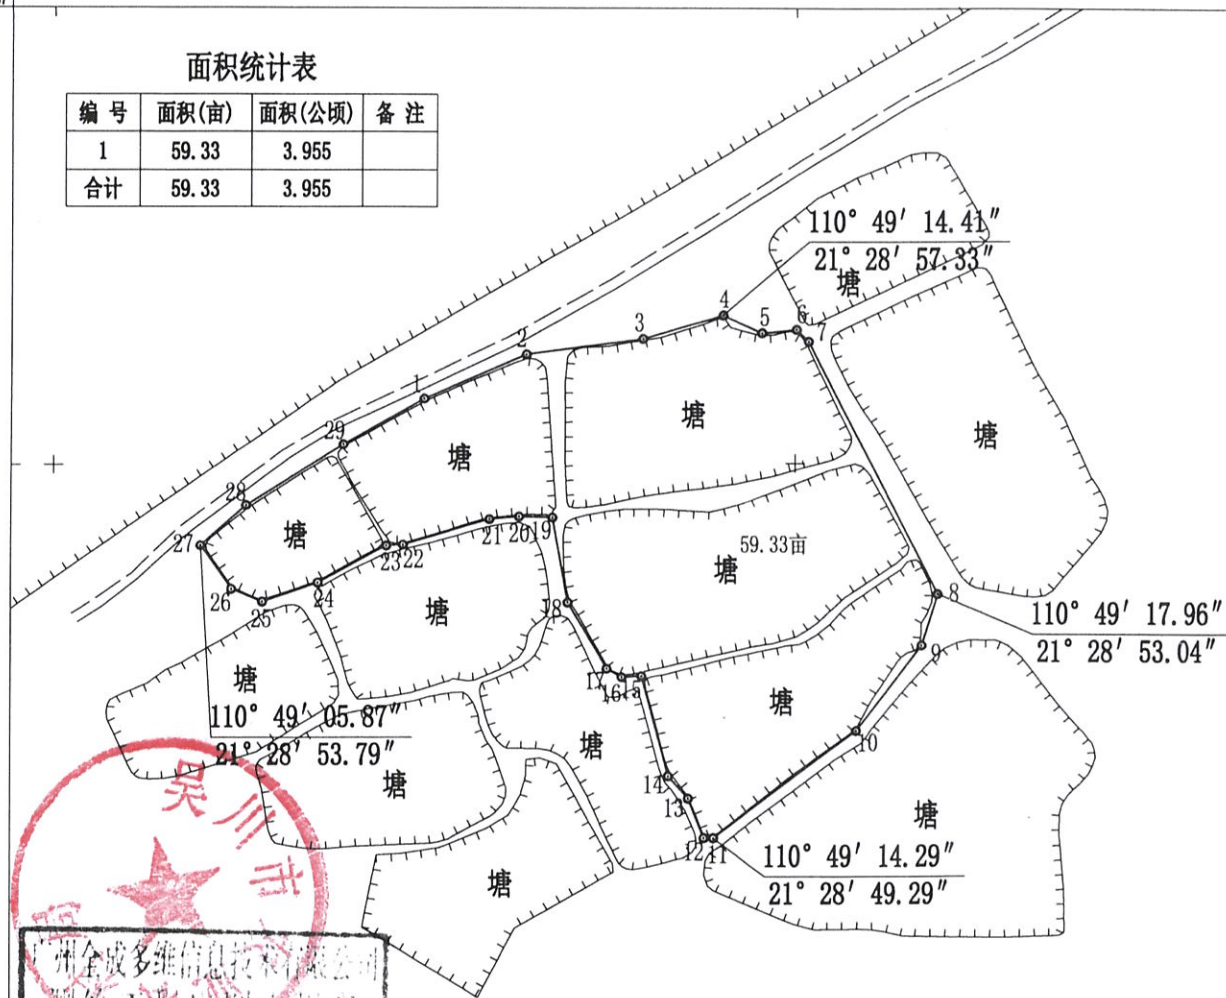

| 界址点坐标表                            |                |                 |        |
|-----------------------------------|----------------|-----------------|--------|
| 点号                                | N              | E               | 边长     |
| 1                                 | 21° 28' 56.06" | 110° 49' 09.52" | 52.35  |
| 2                                 | 21° 28' 56.73" | 110° 49' 11.19" | 55.48  |
| 3                                 | 21° 28' 56.97" | 110° 49' 13.10" | 39.25  |
| 4                                 | 21° 28' 57.33" | 110° 49' 14.41" | 20.28  |
| 5                                 | 21° 28' 57.06" | 110° 49' 15.05" | 16.37  |
| 6                                 | 21° 28' 57.11" | 110° 49' 15.62" | 7.90   |
| 7                                 | 21° 28' 56.93" | 110° 49' 15.81" | 134.60 |
| 8                                 | 21° 28' 53.04" | 110° 49' 17.96" | 25.19  |
| 9                                 | 21° 28' 52.26" | 110° 49' 17.70" | 51.16  |
| 10                                | 21° 28' 50.94" | 110° 49' 16.63" | 84.17  |
| 11                                | 21° 28' 49.29" | 110° 49' 14.29" | 4.51   |
| 12                                | 21° 28' 49.30" | 110° 49' 14.13" | 19.74  |
| 13                                | 21° 28' 49.89" | 110° 49' 13.88" | 14.12  |
| 14                                | 21° 28' 50.23" | 110° 49' 13.55" | 49.50  |
| 15                                | 21° 28' 51.79" | 110° 49' 13.11" | 9.38   |
| 16                                | 21° 28' 51.77" | 110° 49' 12.78" | 8.09   |
| 17                                | 21° 28' 51.90" | 110° 49' 12.54" | 36.52  |
| 18                                | 21° 28' 52.92" | 110° 49' 11.88" | 40.45  |
| 19                                | 21° 28' 54.21" | 110° 49' 11.63" | 15.59  |
| 20                                | 21° 28' 54.23" | 110° 49' 11.09" | 14.04  |
| 21                                | 21° 28' 54.19" | 110° 49' 10.61" | 42.58  |
| 22                                | 21° 28' 53.80" | 110° 49' 09.19" | 7.81   |
| 23                                | 21° 28' 53.79" | 110° 49' 08.91" | 36.50  |
| 24                                | 21° 28' 53.22" | 110° 49' 07.80" | 27.77  |
| 25                                | 21° 28' 52.94" | 110° 49' 06.88" | 15.64  |
| 26                                | 21° 28' 53.13" | 110° 49' 06.38" | 25.11  |
| 27                                | 21° 28' 53.79" | 110° 49' 05.87" | 28.57  |
| 28                                | 21° 28' 54.41" | 110° 49' 06.61" | 54.17  |
| 29                                | 21° 28' 55.35" | 110° 49' 08.21" | 43.63  |
| 1                                 | 21° 28' 56.06" | 110° 49' 09.52" |        |
| S= 39554.04平方米 合59.3311亩, 3.955公顷 |                |                 |        |

2000国家大地坐标系,中央子午线为111度。  
GB/T20257.1-2017国家基本比例尺地图图式 第1部分:  
1: 500 1: 1000 1: 2000地形图图式。  
2021年7月数字化成图。

1:3500

测量员: 陈振达  
绘图员: 马文龙  
检查员: 何 辉



# 吴川市农业农村局

## 关于拟发放蔡龙锦养殖场 《水域滩涂养殖证》的公示

为保障渔业生产者的合法权益，促进渔业的可持续发展，根据《中华人民共和国渔业法》及其他相关法律、法规的规定，经当事人申请，我局已对蔡龙锦养殖场进行了现场勘察，并就有关事宜进行了调查。该养殖场位于吴川市覃巴镇蔡屋村，场主为蔡龙锦。使用面积为 0.259 顷（3.89 亩），详细范围四至为：

东至  $110^{\circ} 50' 16.92''$ ， $21^{\circ} 27' 16.04''$

西至  $110^{\circ} 50' 14.53''$ ， $21^{\circ} 27' 16.66''$

南至  $110^{\circ} 50' 15.72''$ ， $21^{\circ} 27' 15.40''$

北至  $110^{\circ} 50' 15.87''$ ， $21^{\circ} 27' 17.77''$ 。

详见蔡龙锦养殖场界至图。

我局拟核发该场的《水域滩涂养殖证》，现予以公示，公示期为：2021 年 8 月 30 日至 2021 年 9 月 8 日，共十天。如有异议，请于 2021 年 9 月 10 日前，以书面形式向我局水产养殖管理与资源保护股提出。

地址：吴川市梅菪街道人民中路 27 号

联系电话：5556886, 13692463069

联系人：李康惠

吴川市农业农村局

2021 年 8 月 30 日



## 36



1:1000

测量员: 陈振达  
绘图员: 马文龙  
检查员: 何 辉