

吴川市农业农村局

关于拟发放广东省吴川市塘缀镇屋地山村低岭经济合作社第一养殖场《水域滩涂养殖证》的公示

为保障渔业生产者的合法权益，促进渔业的可持续发展，根据《中华人民共和国渔业法》及其他相关法律、法规的规定，经当事人申请，我局已对“广东省吴川市塘缀镇屋地山村低岭经济合作社”的第一养殖场进行了现场勘察，并就有关事宜进行了调查。该养殖场地位于吴川市塘缀镇屋地山村，场主为郑上志。使用面积为 1.8 公顷（27.01 亩），详细范围四至为：

东至 $110^{\circ} 39' 35.69''$ ， $21^{\circ} 27' 56.54''$

西至 $110^{\circ} 39' 29.22''$ ， $21^{\circ} 27' 54.87''$

南至 $110^{\circ} 39' 30.53''$ ， $21^{\circ} 27' 53.54''$

北至 $110^{\circ} 39' 33.92''$ ， $21^{\circ} 27' 59.87''$ 。

详见吴川市塘缀镇屋地山村低岭经济合作社养殖场界至图。

我局拟核发该场的《水域滩涂养殖证》，现予以公示，公示期为：2021 年 8 月 30 日至 2021 年 9 月 8 日，共十天。如有异议，请于 2021 年 9 月 10 日前，以书面形式向我局水产养殖管理与资源保护股提出。

地址：吴川市梅菪街道人民中路 27 号

联系电话：5556886, 13692463069

联系人：李康惠




吴川市农业农村局

2021 年 8 月 30 日

吴川市塘缀镇屋地山村低岭经济合作社养殖水域界至图

2374.51-37464.51

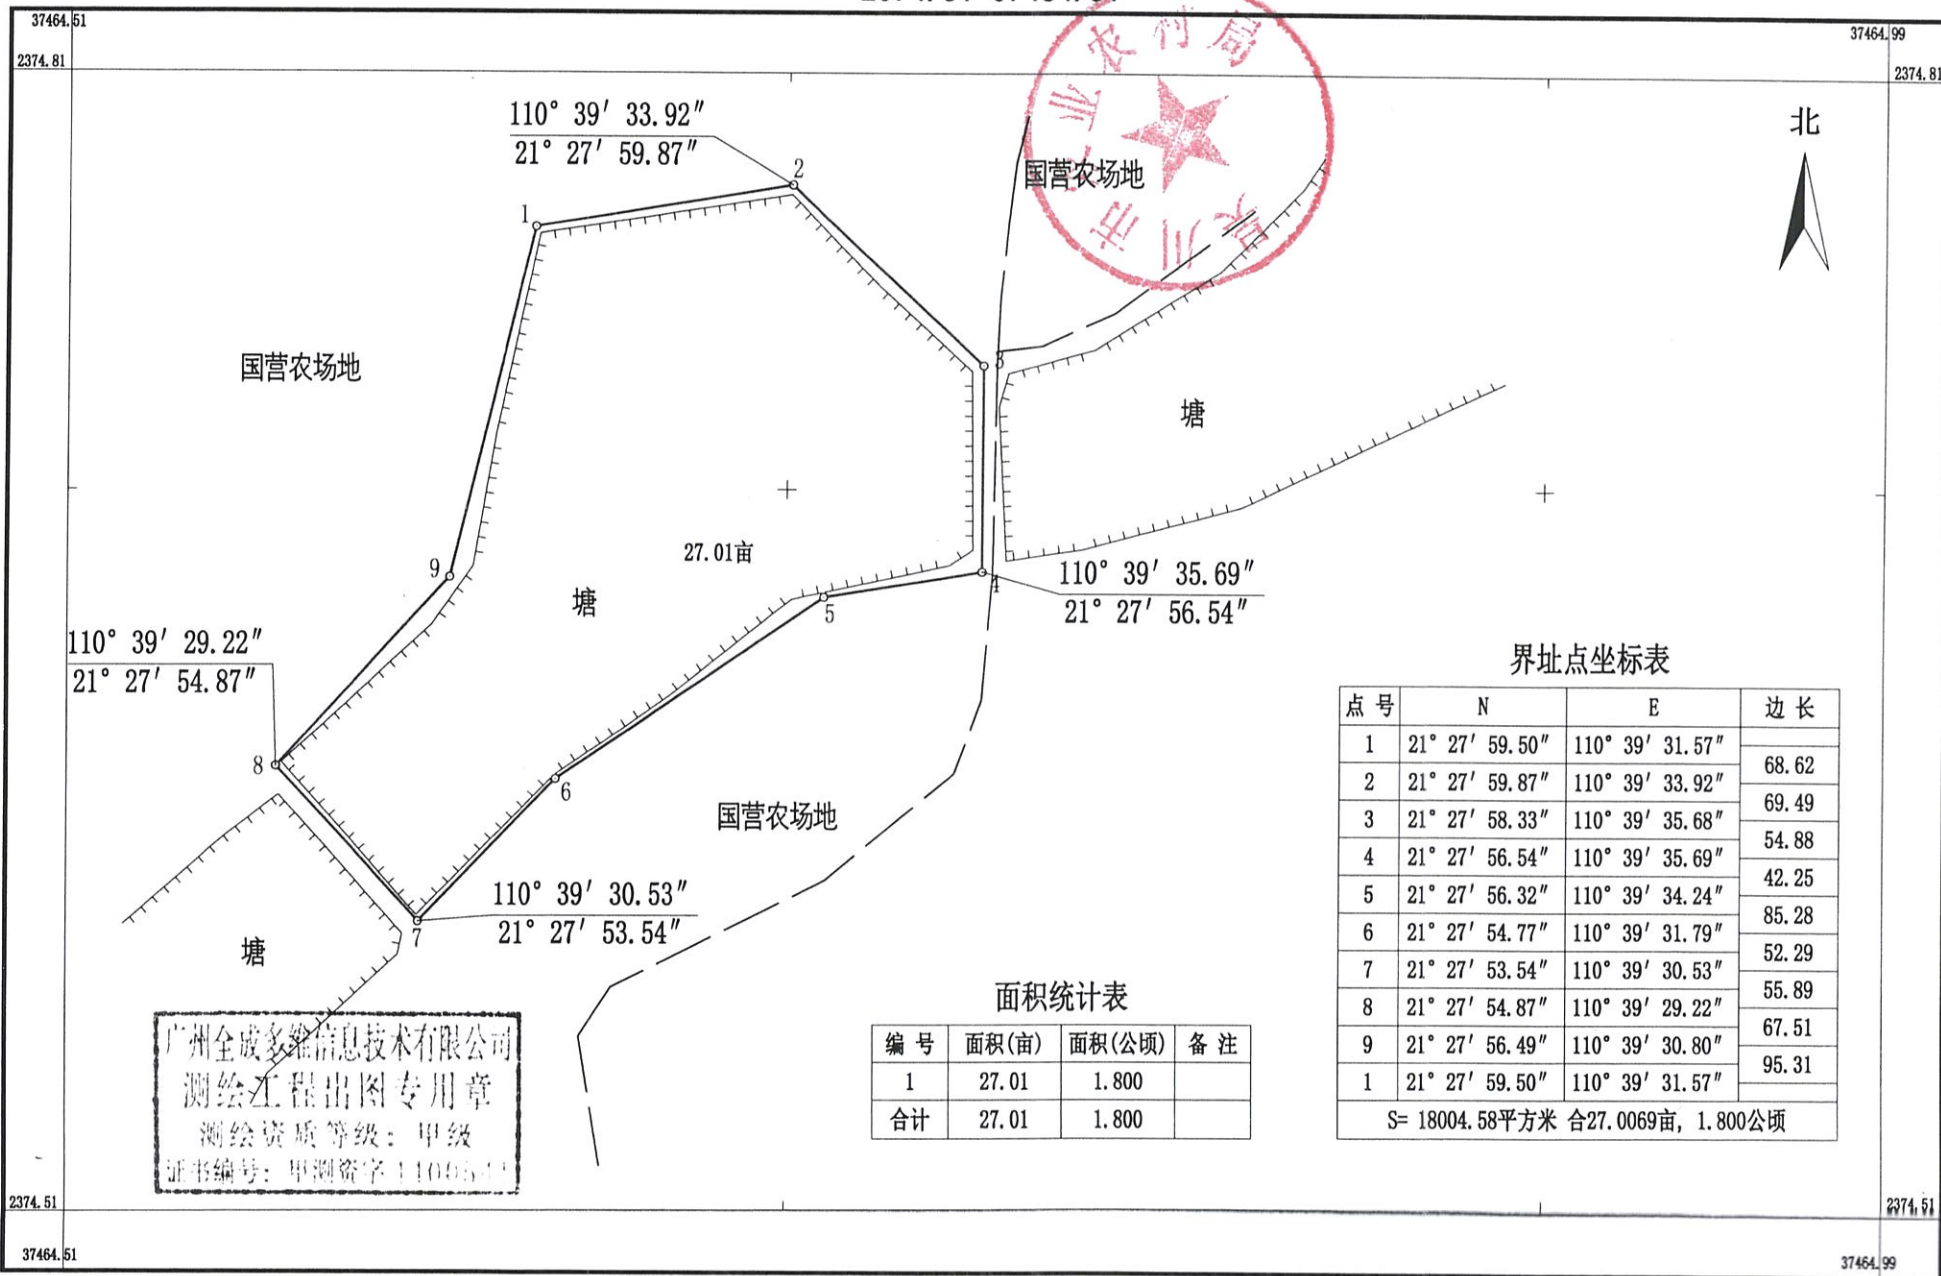

界址点坐标表

点号	N	E	边长
1	21° 27' 59.50"	110° 39' 31.57"	68.62
2	21° 27' 59.87"	110° 39' 33.92"	69.49
3	21° 27' 58.33"	110° 39' 35.68"	54.88
4	21° 27' 56.54"	110° 39' 35.69"	42.25
5	21° 27' 56.32"	110° 39' 34.24"	85.28
6	21° 27' 54.77"	110° 39' 31.79"	52.29
7	21° 27' 53.54"	110° 39' 30.53"	55.89
8	21° 27' 54.87"	110° 39' 29.22"	67.51
9	21° 27' 56.49"	110° 39' 30.80"	95.31
1	21° 27' 59.50"	110° 39' 31.57"	

S= 18004.58平方米 合27.0069亩, 1.800公顷

面积统计表

编号	面积(亩)	面积(公顷)	备注
1	27.01	1.800	
合计	27.01	1.800	

广州全成多维信息技术有限公司
测绘工程出图专用章
测绘资质等级：甲级
证书编号：甲测资字1100511

广州全成多维信息技术有限公司

2000国家大地坐标系,中央子午线为111度。
GB/T20257.1-2017国家基本比例尺地图图式 第1部分:
1: 500 1: 1000 1: 2000地形图图式。
2021年7月数字化成图。

1:2000

测量员: 陈振达
绘图员: 曹彦辉
检查员: 何 辉

吴川市农业农村局

关于拟发放广东省吴川市塘缀镇屋地山村低岭经济合作社第二养殖场《水域滩涂养殖证》的公示

为保障渔业生产者的合法权益，促进渔业的可持续发展，根据《中华人民共和国渔业法》及其他相关法律、法规的规定，经当事人申请，我局已对“广东省吴川市塘缀镇屋地山村低岭经济合作社”的第二养殖场进行了现场勘察，并就有关事宜进行了调查。该养殖场地位于吴川市塘缀镇屋地山村，场主为郑上志。使用面积为 1.425 公顷（21.36 亩），详细范围四至为：

东至 $110^{\circ} 39' 33.08''$ ， $21^{\circ} 28' 32.93''$

西至 $110^{\circ} 39' 26.66''$ ， $21^{\circ} 28' 35.52''$

南至 $110^{\circ} 39' 31.03''$ ， $21^{\circ} 28' 27.81''$

北至 $110^{\circ} 39' 27.00''$ ， $21^{\circ} 28' 35.65''$ 。

详见吴川市塘缀镇屋地山村低岭经济合作社养殖场界至图。

我局拟核发该场的《水域滩涂养殖证》，现予以公示，公示期为：2021 年 8 月 30 日至 2021 年 9 月 8 日，共十天。如有异议，请于 2021 年 9 月 10 日前，以书面形式向我局水产养殖管理与资源保护股提出。

地址：吴川市梅菪街道人民中路 27 号

联系电话：5556886, 13692463069

联系人：李康惠



吴川市农业农村局

2021 年 8 月 30 日

吴川市塘缀镇屋地山村低岭经济合作社养殖水域界至图
2375.61-37464.41

面积统计表

编号	面积(亩)	面积(公顷)	备注
1	4.73	0.316	
2	16.63	1.109	
合计	21.36	1.425	

界址点坐标表

点号	N	E	边长
9	21° 28' 30.75"	110° 39' 29.16"	35.66
10	21° 28' 31.38"	110° 39' 30.20"	35.98
11	21° 28' 32.25"	110° 39' 31.04"	44.37
12	21° 28' 33.45"	110° 39' 31.89"	37.79
13	21° 28' 32.93"	110° 39' 33.08"	168.07
14	21° 28' 27.81"	110° 39' 31.03"	20.75
15	21° 28' 27.87"	110° 39' 30.31"	42.59
16	21° 28' 28.51"	110° 39' 29.00"	40.51
17	21° 28' 29.79"	110° 39' 28.67"	20.31
18	21° 28' 30.44"	110° 39' 28.78"	14.33
9	21° 28' 30.75"	110° 39' 29.16"	
S= 11087.73平方米 合16.6316亩, 1.109公顷			

界址点坐标表

点号	N	E	边长
1	21° 28' 33.62"	110° 39' 27.61"	64.65
2	21° 28' 35.52"	110° 39' 26.66"	10.40
3	21° 28' 35.65"	110° 39' 27.00"	62.08
4	21° 28' 33.87"	110° 39' 28.02"	91.44
5	21° 28' 31.22"	110° 39' 29.46"	11.76
6	21° 28' 30.95"	110° 39' 29.17"	19.94
7	21° 28' 30.67"	110° 39' 28.55"	74.20
8	21° 28' 32.92"	110° 39' 27.63"	21.46
1	21° 28' 33.62"	110° 39' 27.61"	
S= 3155.88平方米 合4.7338亩, 0.316公顷			

广州全成多维信息技术有限公司

广州全成多维信息技术有限公司
测绘工程出图专用章
测绘资质等级：甲级
证书编号：甲测资字：110451

110° 39' 26.66"
21° 28' 35.52"
国营农场地

国营农场地

编号:1
4.73亩
塘

编号:2
16.63亩
塘

国营农场地

国营农场地

2000国家大地坐标系,中央子午线为111度。
GB/T20257.1-2017国家基本比例尺地图图式 第1部分:
1: 500 1: 1000 1: 2000地形图图式。
2021年7月数字化成图。

1:2000

测量员: 陈振达
绘图员: 曹彦辉
检查员: 何 辉

吴川市农业农村局

关于拟发放广东省吴川市吴阳镇限口村万屋经济合作社第一养殖场《水域滩涂养殖证》的公示

为保障渔业生产者的合法权益，促进渔业的可持续发展，根据《中华人民共和国渔业法》及其他相关法律、法规的规定，经当事人申请，我局已对“广东省吴川市吴阳镇限口村万屋经济合作社”的第一养殖场进行了现场勘察，并就有关事宜进行了调查。该养殖场地位于吴川市吴阳镇限口村，场主为万日成。使用面积为 0.288 公顷（4.32 亩），详细范围四至为：

东至 $110^{\circ} 39' 57.39''$ ， $21^{\circ} 16' 58.70''$

西至 $110^{\circ} 39' 54.41''$ ， $21^{\circ} 16' 58.27''$

南至 $110^{\circ} 39' 56.94''$ ， $21^{\circ} 16' 57.64''$

北至 $110^{\circ} 39' 54.90''$ ， $21^{\circ} 16' 59.53''$ 。

详见吴川市吴阳镇限口村万屋经济合作社养殖场界至图。

我局拟核发该场的《水域滩涂养殖证》，现予以公示，公示期为：2021 年 8 月 30 日至 2021 年 9 月 8 日，共十天。如有异议，请于 2021 年 9 月 10 日前，以书面形式向我局水产养殖管理与资源保护股提出。

地址：吴川市梅菪街道人民中路 27 号

联系电话：5556886, 13692463069

联系人：李康惠




吴川市农业农村局

2021 年 8 月 30 日

吴川市吴阳镇限口村万屋经济合作社养殖水域界至图

2354.37-37465.17

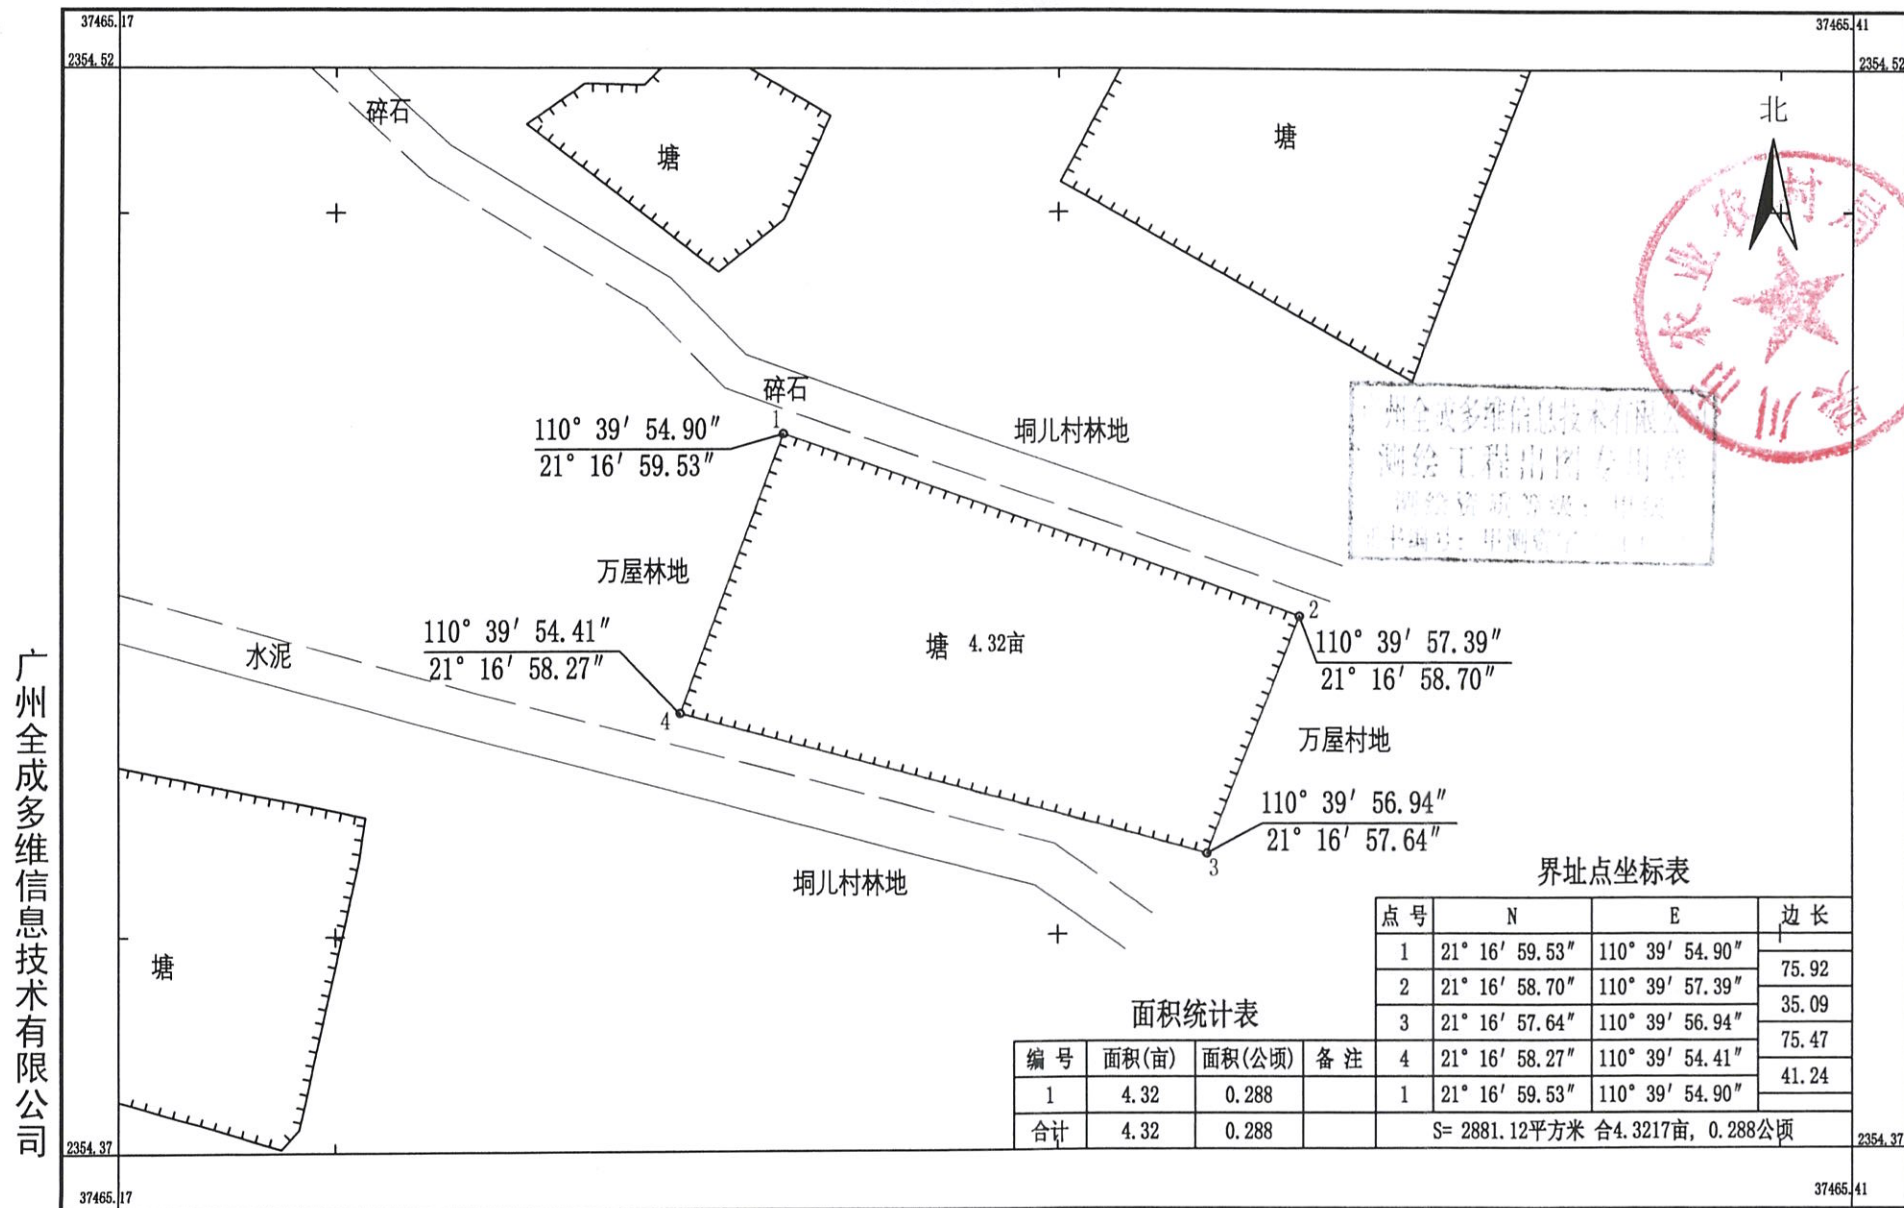

广州全成多维信息技术有限公司

吴川市农业农村局

关于拟发放广东省吴川市吴阳镇限口村万屋经济合作社第二养殖场《水域滩涂养殖证》的公示

为保障渔业生产者的合法权益，促进渔业的可持续发展，根据《中华人民共和国渔业法》及其他相关法律、法规的规定，经当事人申请，我局已对“广东省吴川市吴阳镇限口村万屋经济合作社”的第二养殖场进行了现场勘察，并就有关事宜进行了调查。该养殖场地位于吴川市吴阳镇限口村，场主为万日成。使用面积为 1.066 公顷（15.98 亩），详细范围四至为：

东至 $110^{\circ} 39' 49.66''$ ， $21^{\circ} 16' 50.06''$

西至 $110^{\circ} 39' 44.84''$ ， $21^{\circ} 16' 48.68''$

南至 $110^{\circ} 39' 48.25''$ ， $21^{\circ} 16' 46.33''$

北至 $110^{\circ} 39' 44.93''$ ， $21^{\circ} 16' 50.36''$ 。

详见吴川市吴阳镇限口村万屋经济合作社养殖场界至图。

我局拟核发该场的《水域滩涂养殖证》，现予以公示，公示期为：2021 年 8 月 30 日至 2021 年 9 月 8 日，共十天。如有异议，请于 2021 年 9 月 10 日前，以书面形式向我局水产养殖管理与资源保护股提出。


地址：吴川市梅菪街道人民中路 27 号

联系电话：5556886, 13692463069

联系人：李康惠

吴川市农业农村局
2021 年 8 月 30 日

2354. 05-37464. 94

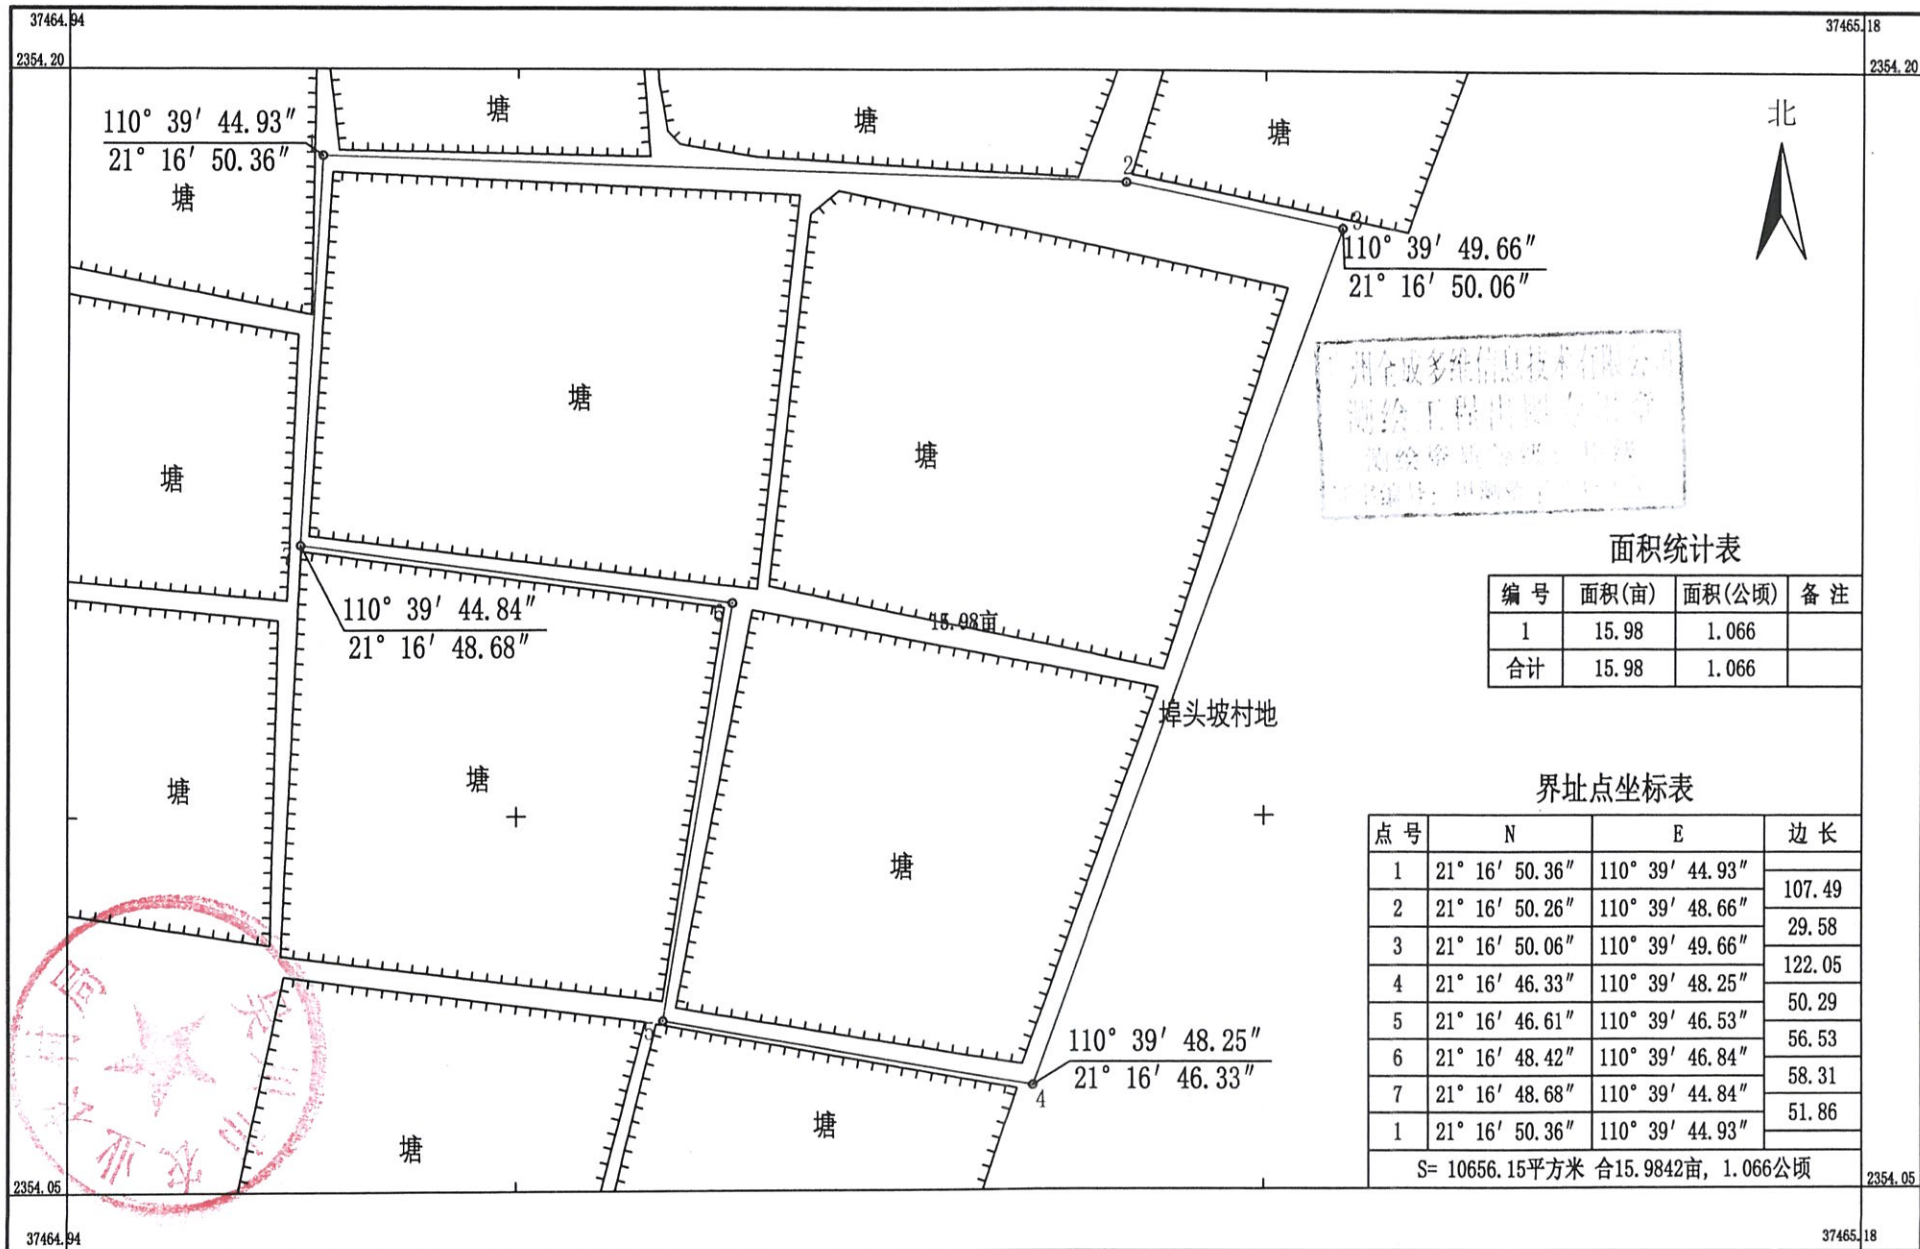

2000国家大地坐标系,中央子午线为111度。
GB/T20257.1-2017国家基本比例尺地图图式 第1部分:
1:500 1:1000 1:2000地形图图式。
2021年7月数字化成图。

1:1000

测量员: 马文龙
绘图员: 梁开汶
检查员: 何 辉

吴川市农业农村局

关于拟发放吴川市樟铺镇塘口村樟王岭经济合作社第一养殖场《水域滩涂养殖证》的公示

为保障渔业生产者的合法权益，促进渔业的可持续发展，根据《中华人民共和国渔业法》及其他相关法律、法规的规定，经当事人申请，我局已对“吴川市樟铺镇塘口村樟王岭经济合作社”的第一养殖场进行了现场勘察，并就有关事宜进行了调查。该养殖场地位于吴川市樟铺镇塘口村，场主为李明。使用面积为 4.371 公顷（65.56 亩），详细范围四至为：

东至 $110^{\circ} 40' 10.12''$ ， $21^{\circ} 27' 11.39''$

西至 $110^{\circ} 39' 52.42''$ ， $21^{\circ} 27' 05.43''$

南至 $110^{\circ} 39' 53.22''$ ， $21^{\circ} 27' 04.23''$

北至 $110^{\circ} 40' 08.14''$ ， $21^{\circ} 27' 16.41''$ 。

详见吴川市樟铺镇塘口村樟王岭经济合作社界至图。

我局拟核发该场的《水域滩涂养殖证》，现予以公示，公示期为：2021 年 8 月 30 日至 2021 年 9 月 8 日，共十天。如有异议，请于 2021 年 9 月 10 日前，以书面形式向我局水产养殖管理与资源保护股提出。

地址：吴川市梅菪街道人民中路 27 号

联系电话：5556886, 13692463069

联系人：李康惠




吴川市农业农村局
2021 年 8 月 30 日



吴川市樟铺镇塘口村樟王岭经济合作社养殖水域界至图
2373.00-37465.12

面积统计表

编号	面积(亩)	面积(公顷)	备注
1	16.85	1.124	
2	48.71	3.247	
合计	65.56	4.371	

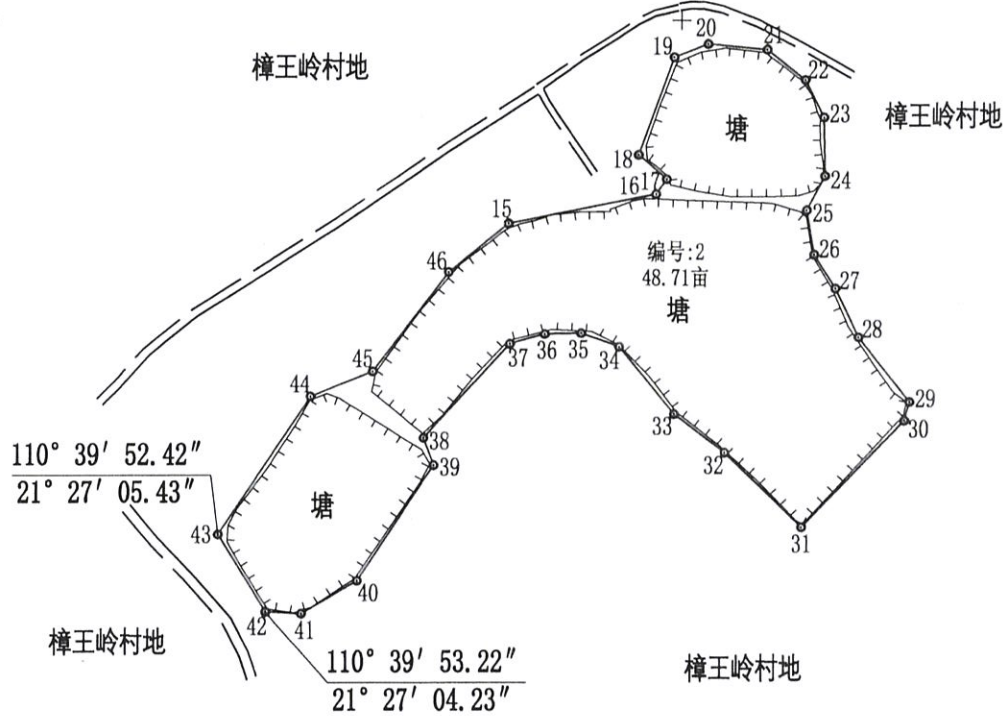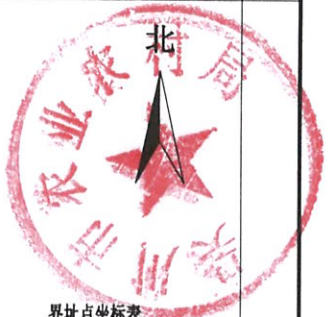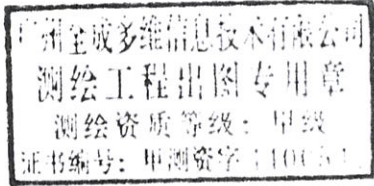

界址点坐标表

点号	N	E	边长
15	21° 27' 10.26"	110° 39' 57.20"	71.57
16	21° 27' 10.72"	110° 39' 59.64"	8.76
17	21° 27' 10.95"	110° 39' 59.81"	17.65
18	21° 27' 11.32"	110° 39' 59.35"	49.30
19	21° 27' 12.83"	110° 39' 59.92"	17.39
20	21° 27' 13.04"	110° 40' 00.48"	28.34
21	21° 27' 12.98"	110° 40' 01.46"	23.19
22	21° 27' 12.49"	110° 40' 02.09"	19.93
23	21° 27' 11.91"	110° 40' 02.40"	27.94
24	21° 27' 11.00"	110° 40' 02.42"	18.34
25	21° 27' 10.48"	110° 40' 02.13"	21.44
26	21° 27' 09.79"	110° 40' 02.25"	19.02
27	21° 27' 09.27"	110° 40' 02.61"	26.32
28	21° 27' 08.50"	110° 40' 03.00"	39.43
29	21° 27' 07.49"	110° 40' 03.85"	9.30
30	21° 27' 07.20"	110° 40' 03.77"	70.38
31	21° 27' 05.55"	110° 40' 02.07"	51.01
32	21° 27' 06.70"	110° 40' 00.80"	30.42
33	21° 27' 07.30"	110° 39' 59.96"	41.44
34	21° 27' 08.34"	110° 39' 59.05"	19.19
35	21° 27' 08.55"	110° 39' 58.42"	17.64
36	21° 27' 08.54"	110° 39' 57.81"	17.25
37	21° 27' 08.38"	110° 39' 57.23"	60.66
38	21° 27' 06.92"	110° 39' 56.82"	13.96
39	21° 27' 06.50"	110° 39' 56.99"	65.89
40	21° 27' 04.71"	110° 39' 54.73"	30.76
41	21° 27' 04.20"	110° 39' 53.82"	17.18
42	21° 27' 04.23"	110° 39' 53.22"	43.38
43	21° 27' 05.43"	110° 39' 52.42"	78.88
44	21° 27' 07.56"	110° 39' 53.95"	31.78
45	21° 27' 07.95"	110° 39' 54.97"	59.92
46	21° 27' 09.50"	110° 39' 56.22"	36.55
1	21° 27' 10.26"	110° 39' 57.20"	

界址点坐标表

点号	N	E	边长
1	21° 27' 15.61"	110° 40' 06.28"	27.43
2	21° 27' 16.41"	110° 40' 06.95"	34.82
3	21° 27' 16.41"	110° 40' 08.14"	16.10
4	21° 27' 15.99"	110° 40' 08.48"	32.79
5	21° 27' 14.93"	110° 40' 08.59"	45.97
6	21° 27' 13.53"	110° 40' 09.16"	15.63
7	21° 27' 13.13"	110° 40' 09.49"	40.44
8	21° 27' 11.86"	110° 40' 09.84"	16.55
9	21° 27' 11.39"	110° 40' 10.12"	9.44
10	21° 27' 11.10"	110° 40' 10.00"	23.12
11	21° 27' 10.83"	110° 40' 09.25"	63.47
12	21° 27' 11.58"	110° 40' 07.19"	14.43
13	21° 27' 11.94"	110° 40' 06.87"	34.72
14	21° 27' 13.07"	110° 40' 06.80"	79.46
1	21° 27' 15.61"	110° 40' 06.28"	

S= 11236.47平方米 合16.8547亩, 1.124公顷 S= 32472.76平方米 合48.7091亩, 3.247公顷

广州全成多维信息技术有限公司

2000国家大地坐标系,中央子午线为111度。
GB/T20257.1-2017国家基本比例尺地图图式 第1部分:
1: 500 1: 1000 1: 2000地形图图式。
2021年7月数字化成图。

1:3500

测量员: 曹彦辉
绘图员: 肖新尚
检查员: 何 辉

吴川市农业农村局

关于拟发放吴川市樟铺镇塘口村樟王岭经济合作社第二养殖场《水域滩涂养殖证》的公示

为保障渔业生产者的合法权益，促进渔业的可持续发展，根据《中华人民共和国渔业法》及其他相关法律、法规的规定，经当事人申请，我局已对“吴川市樟铺镇塘口村樟王岭经济合作社”的第二养殖场进行了现场勘察，并就有关事宜进行了调查。该养殖场地位于吴川市樟铺镇塘口村，场主为李明。使用面积为 1.414 公顷（21.22 亩），详细范围四至为：

东至 $110^{\circ} 40' 23.75''$ ， $21^{\circ} 27' 03.52''$

西至 $110^{\circ} 40' 19.37''$ ， $21^{\circ} 27' 02.01''$

南至 $110^{\circ} 40' 21.29''$ ， $21^{\circ} 26' 59.53''$

北至 $110^{\circ} 40' 20.73''$ ， $21^{\circ} 27' 05.88''$ 。

详见吴川市樟铺镇塘口村樟王岭经济合作社界至图。

我局拟核发该场的《水域滩涂养殖证》，现予以公示，公示期为：2021 年 8 月 30 日至 2021 年 9 月 8 日，共十天。如有异议，请于 2021 年 9 月 10 日前，以书面形式向我局水产养殖管理与资源保护股提出。

地址：吴川市梅菪街道人民中路 27 号

联系电话：5556886, 13692463069

联系人：李康惠

吴川市农业农村局


2021 年 8 月 30 日



吴川市樟铺镇塘口村樟王岭经济合作社养殖水域界至图

2372.88-37465.86

广州全成多维信息技术有限公司

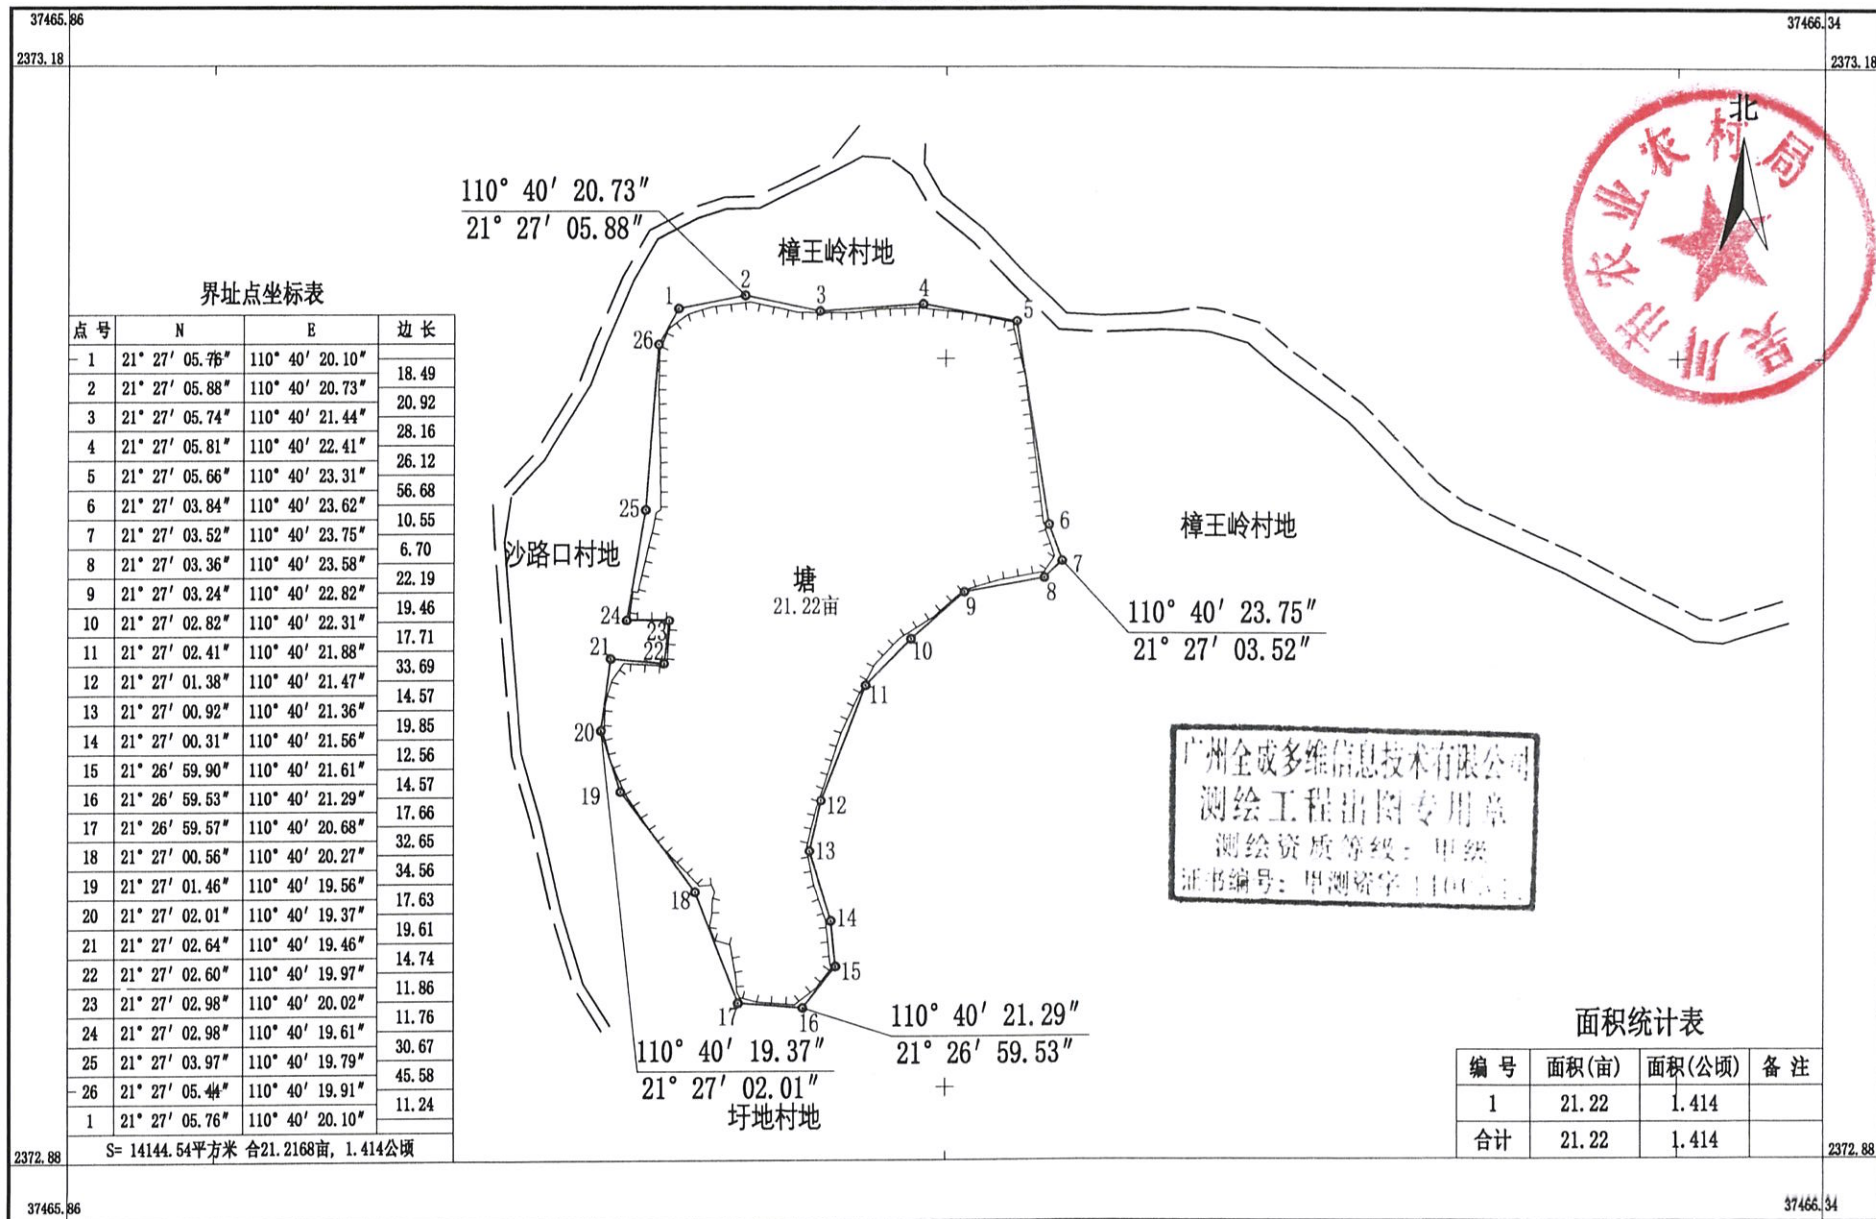

2000国家大地坐标系,中央子午线为111度。
GB/T20257.1-2017国家基本比例尺地图图式 第1部分:
1: 500 1: 1000 1: 2000地形图图式。
2021年7月数字化成图。

1:2000

测量员: 曹彦辉
绘图员: 肖新尚
检查员: 何 辉