



# 吴川市调入地块土地利用规划图（2010-2020年）（调整前） （TR01）

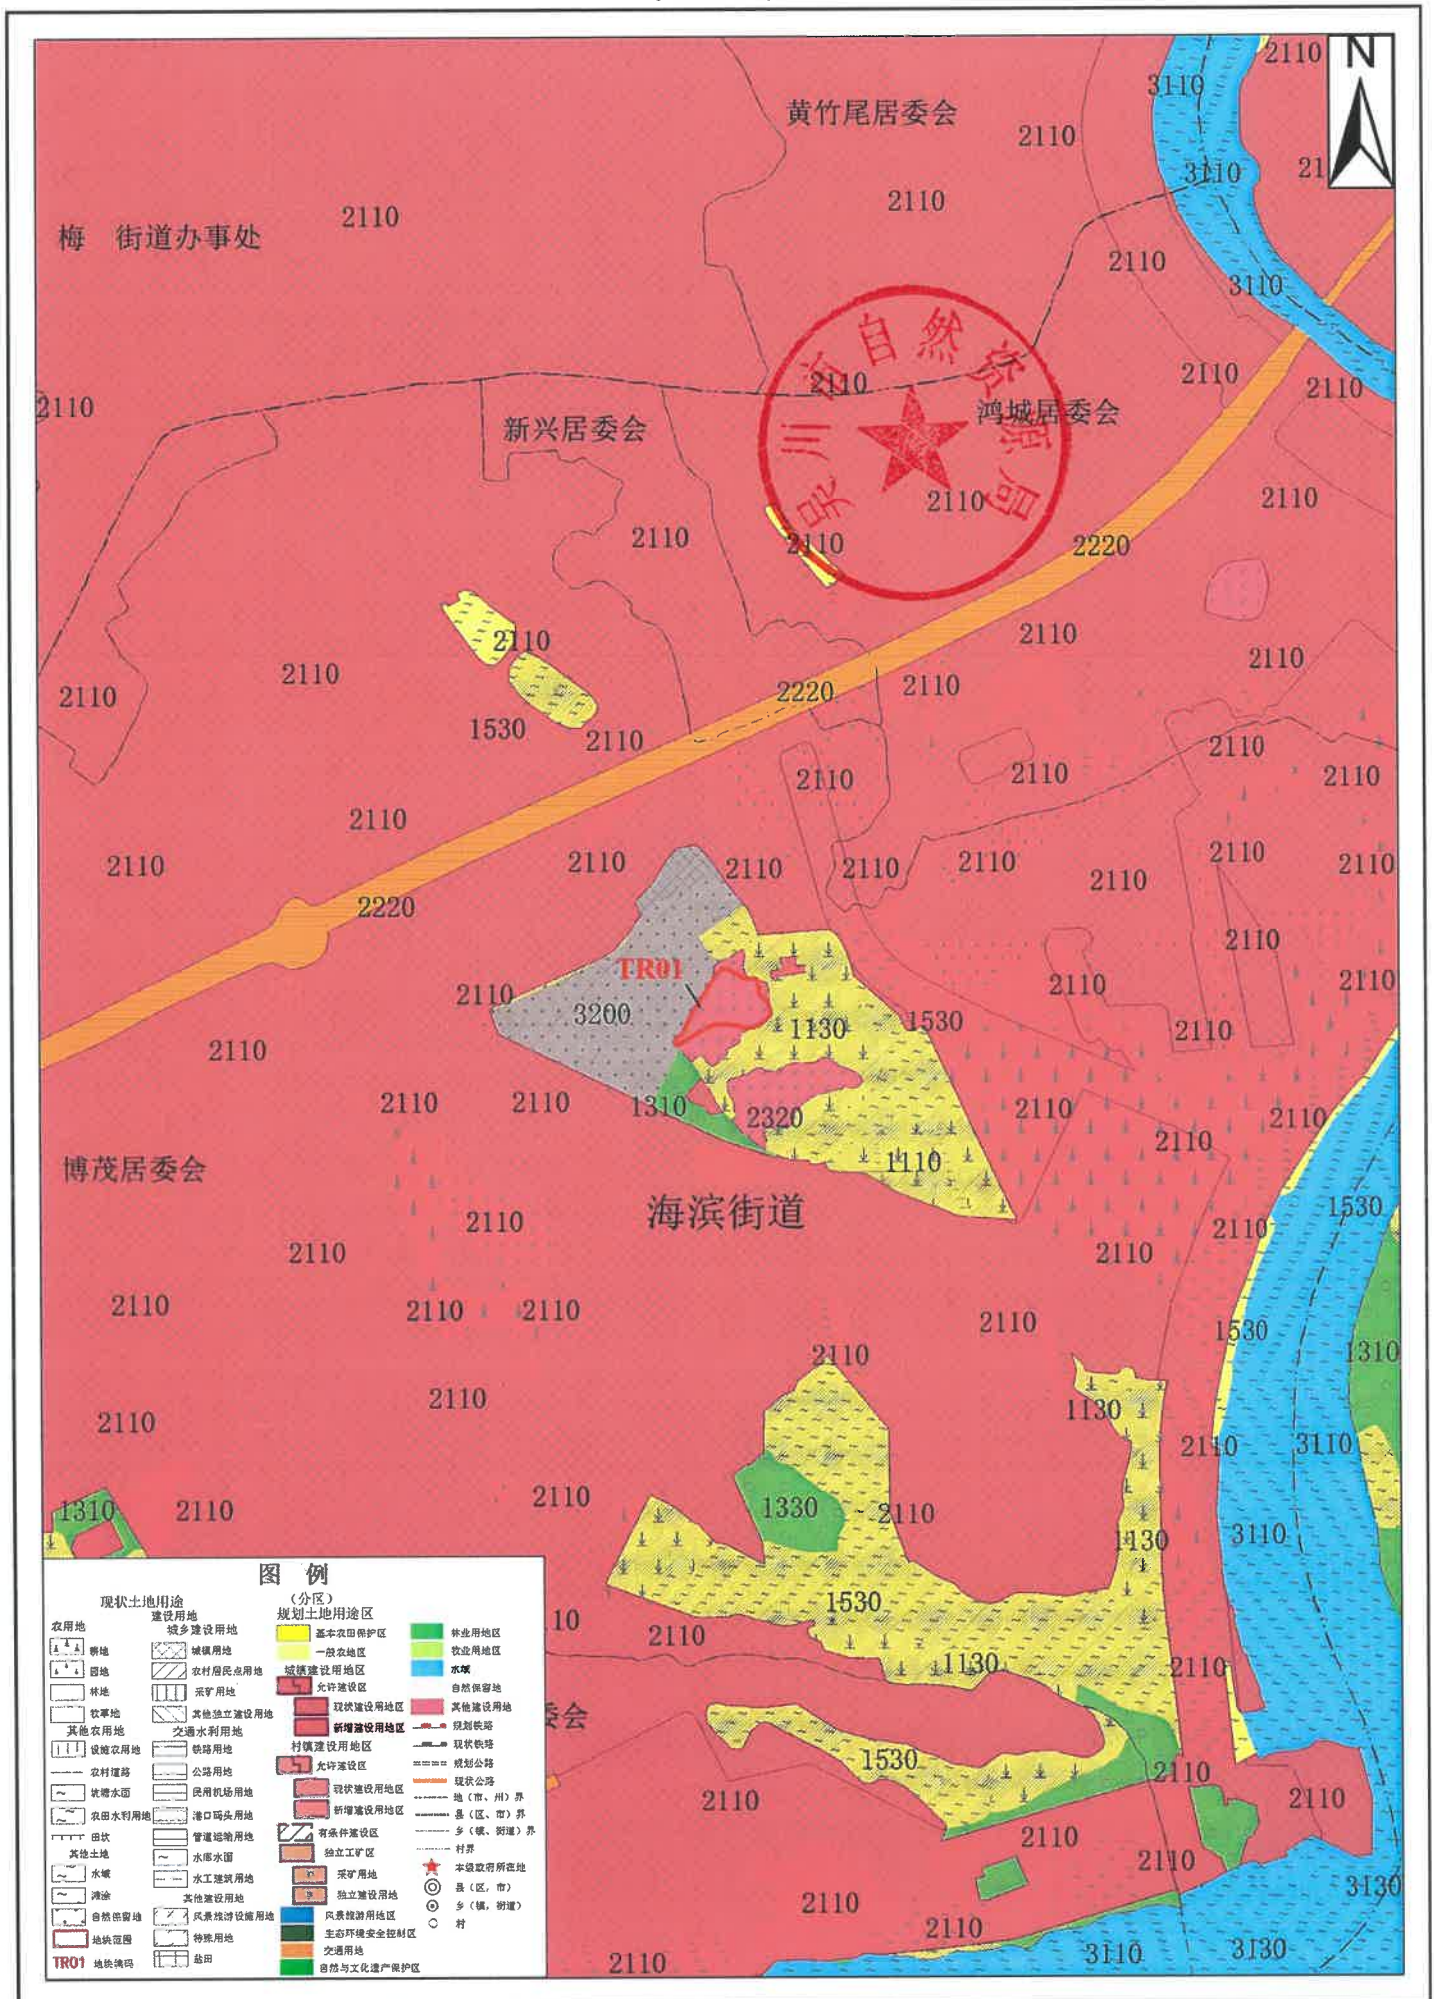

吴川市调入地块土地利用规划图（2010-2020年）（调整后）  
（TR01）

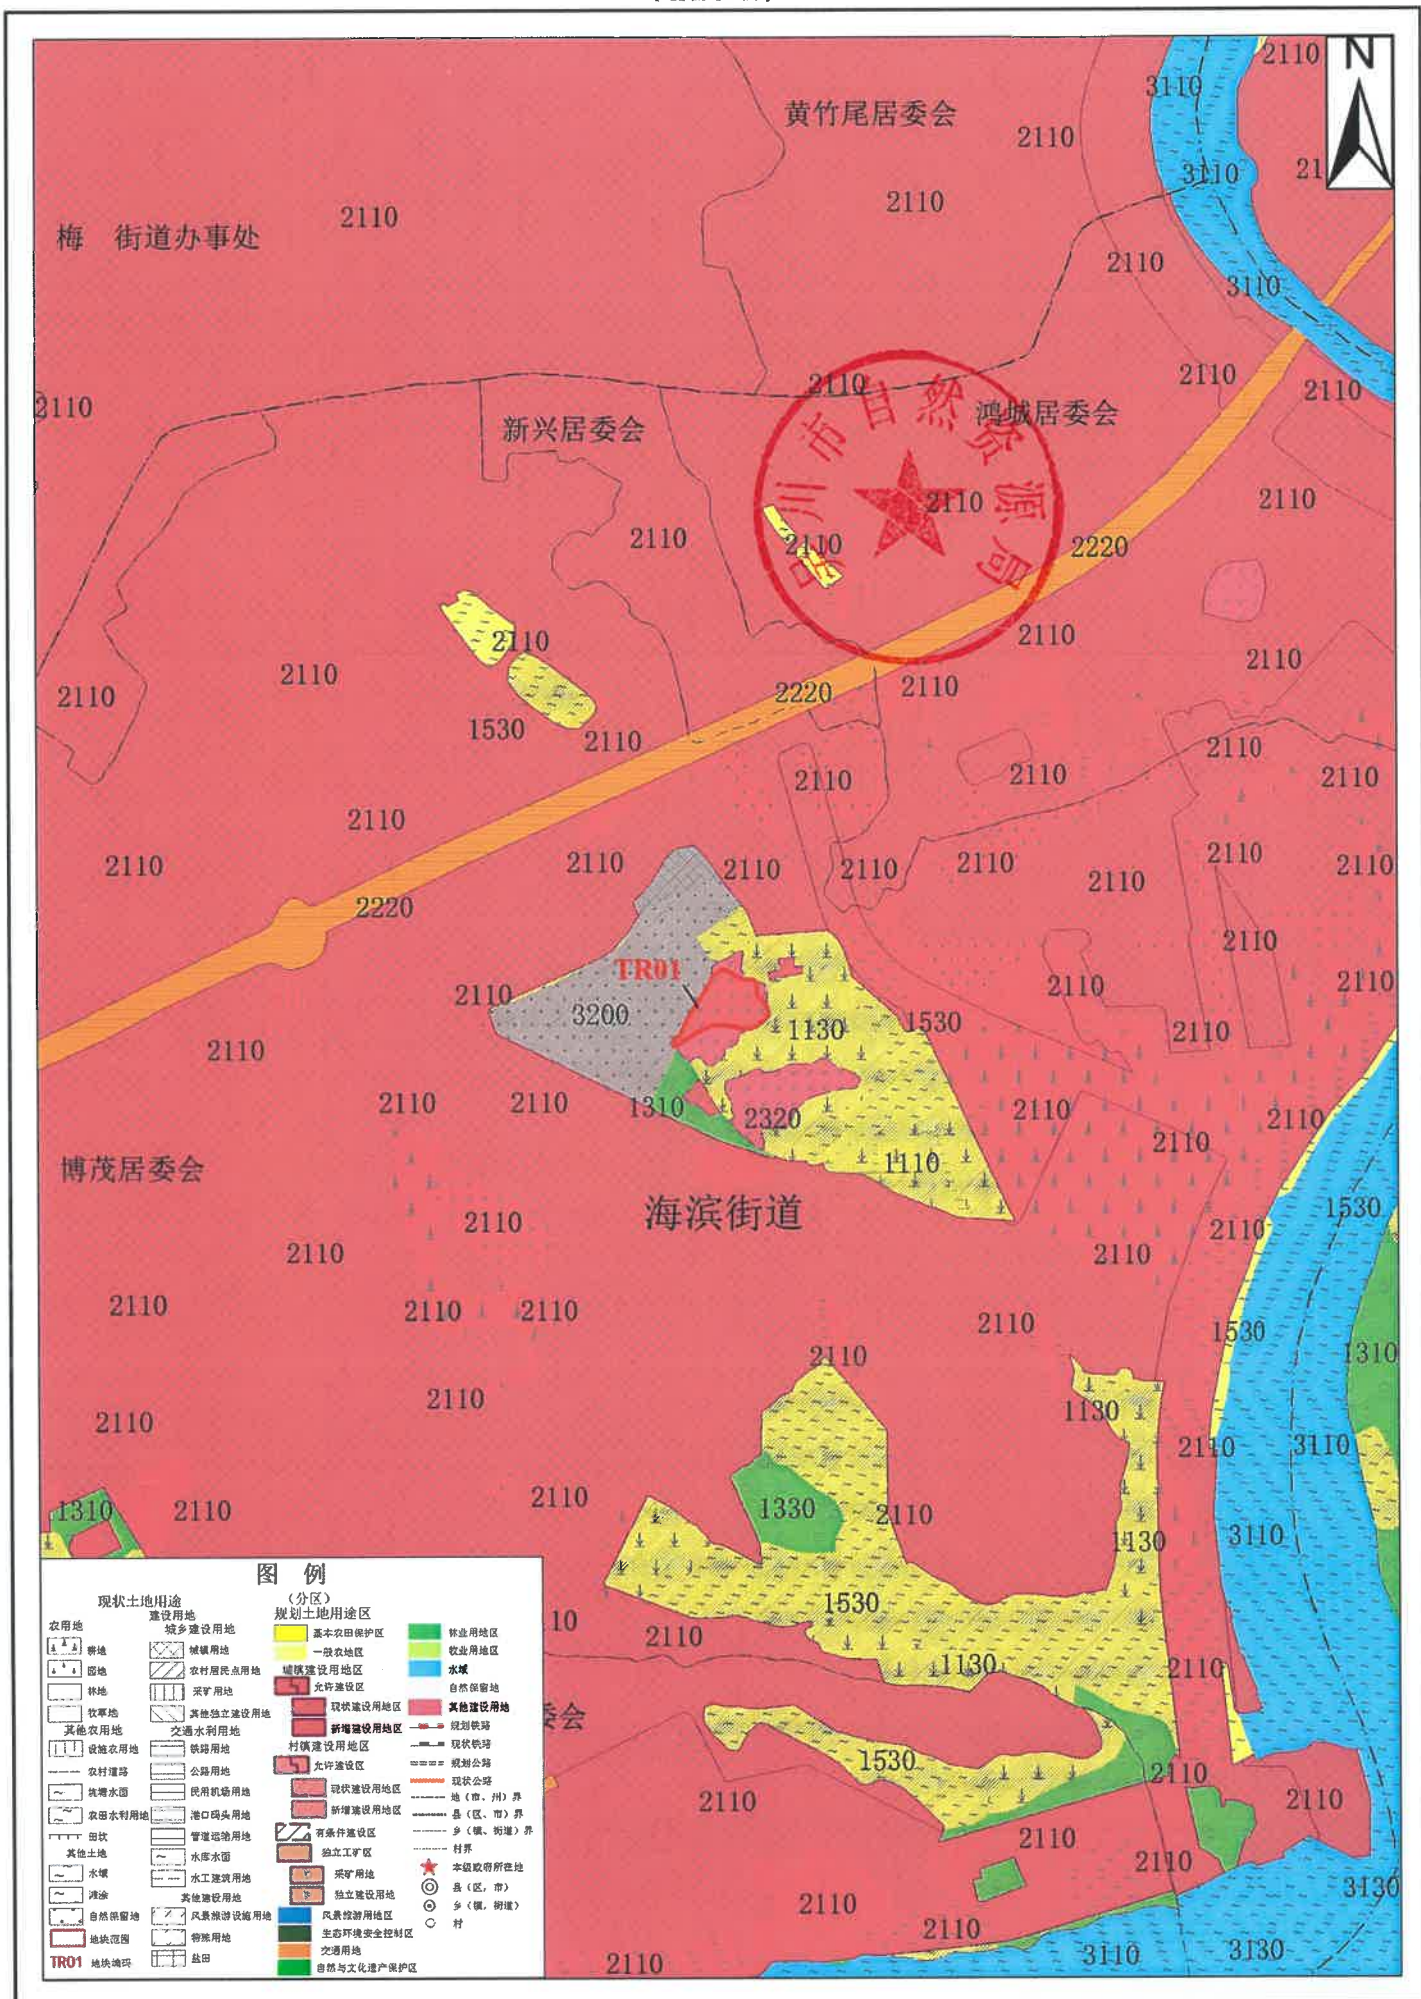

(TC01)



# 吴川市调出地块土地利用规划图（2010-2020年）（调整后） (TC01)

