

# 吴川市农业农村局

## 关于拟发放潘小芬养殖场 《水域滩涂养殖证》的公示

为保障渔业生产者的合法权益，促进渔业的可持续发展，根据《中华人民共和国渔业法》及其他相关法律、法规的规定，经当事人申请，我局已对潘小芬养殖场进行了现场勘察，并就有关事宜进行了调查。该养殖场位于吴川市博铺街道沿江社区倒流坡，场主为潘小芬。使用面积为 7.126 公顷（106.89 亩），详细范围四至为：

东至  $21^{\circ} 29' 21.31''$ ， $110^{\circ} 48' 28.00''$

西至  $21^{\circ} 29' 22.85''$ ， $110^{\circ} 48' 15.19''$

南至  $21^{\circ} 29' 13.26''$ ， $110^{\circ} 48' 20.96''$

北至  $21^{\circ} 29' 26.40''$ ， $110^{\circ} 48' 25.25''$ 。

详见潘小芬养殖场界至图。

我局拟核发该场的《水域滩涂养殖证》，现予以公示，公示期为：2021 年 11 月 23 日至 2021 年 12 月 2 日，共十天。如有异议，请于 2021 年 12 月 4 日前，以书面形式向我局水产养殖管理与资源保护股提出。


地址：吴川市梅菪街道人民中路 27 号

联系电话：5556886, 13692463069

联系人：李康惠



# 潘小芬养殖水域界至图 2377.00-37479.42

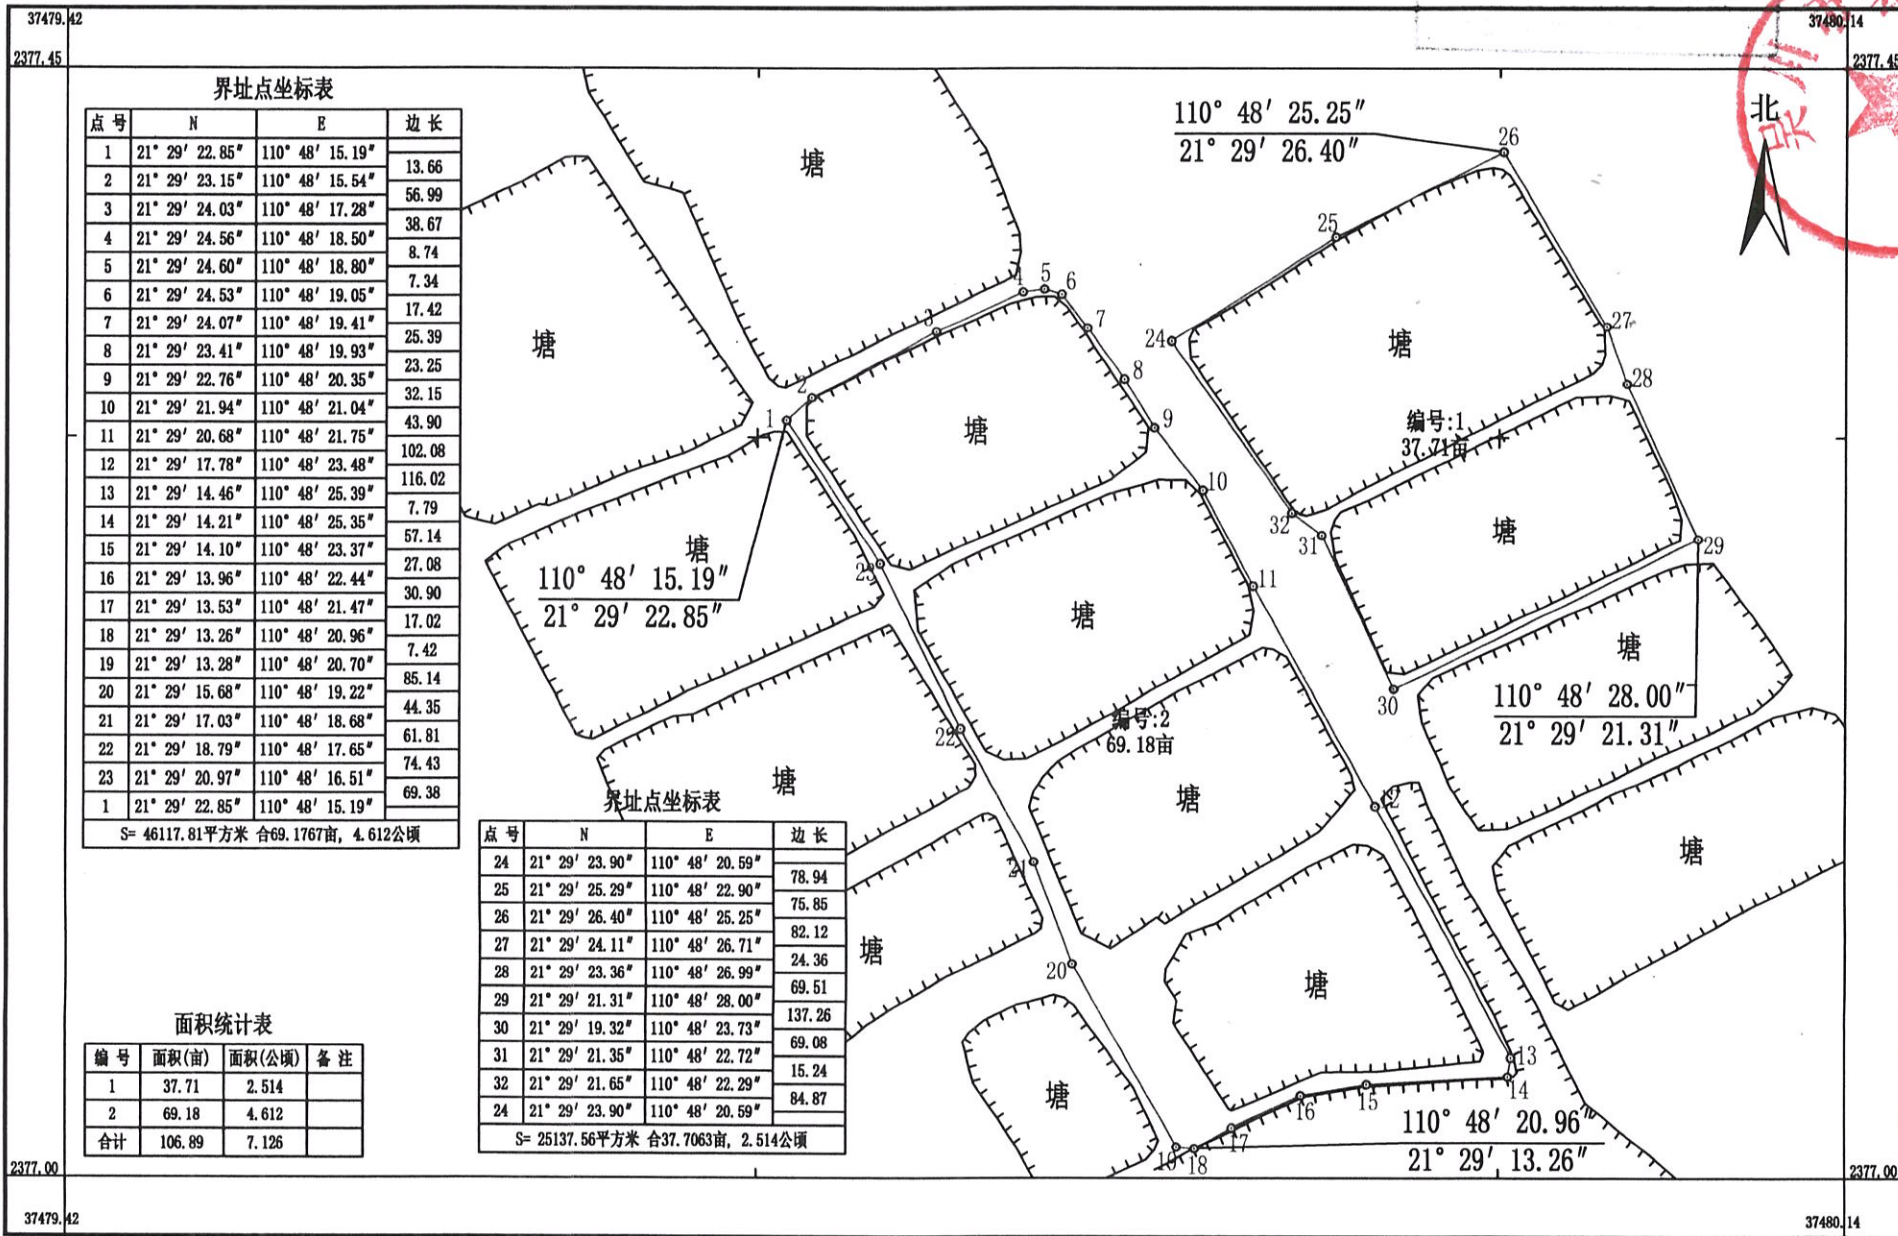

界址点坐标表

| 点号 | N              | E               | 边长     |
|----|----------------|-----------------|--------|
| 1  | 21° 29' 22.85" | 110° 48' 15.19" | 13.66  |
| 2  | 21° 29' 23.15" | 110° 48' 15.54" | 56.99  |
| 3  | 21° 29' 24.03" | 110° 48' 17.28" | 38.67  |
| 4  | 21° 29' 24.56" | 110° 48' 18.50" | 8.74   |
| 5  | 21° 29' 24.60" | 110° 48' 18.80" | 7.34   |
| 6  | 21° 29' 24.53" | 110° 48' 19.05" | 17.42  |
| 7  | 21° 29' 24.07" | 110° 48' 19.41" | 25.39  |
| 8  | 21° 29' 23.41" | 110° 48' 19.93" | 23.25  |
| 9  | 21° 29' 22.76" | 110° 48' 20.35" | 32.15  |
| 10 | 21° 29' 21.94" | 110° 48' 21.04" | 43.90  |
| 11 | 21° 29' 20.68" | 110° 48' 21.75" | 102.08 |
| 12 | 21° 29' 17.78" | 110° 48' 23.48" | 116.02 |
| 13 | 21° 29' 14.46" | 110° 48' 25.39" | 7.79   |
| 14 | 21° 29' 14.21" | 110° 48' 25.35" | 57.14  |
| 15 | 21° 29' 14.10" | 110° 48' 23.37" | 27.08  |
| 16 | 21° 29' 13.96" | 110° 48' 22.44" | 30.90  |
| 17 | 21° 29' 13.53" | 110° 48' 21.47" | 17.02  |
| 18 | 21° 29' 13.26" | 110° 48' 20.96" | 7.42   |
| 19 | 21° 29' 13.28" | 110° 48' 20.70" | 85.14  |
| 20 | 21° 29' 15.68" | 110° 48' 19.22" | 44.35  |
| 21 | 21° 29' 17.03" | 110° 48' 18.68" | 61.81  |
| 22 | 21° 29' 18.79" | 110° 48' 17.65" | 74.43  |
| 23 | 21° 29' 20.97" | 110° 48' 16.51" | 69.38  |
| 1  | 21° 29' 22.85" | 110° 48' 15.19" |        |

S= 46117.81平方米 合69.1767亩, 4.612公顷

面积统计表

| 编号 | 面积(亩)  | 面积(公顷) | 备注 |
|----|--------|--------|----|
| 1  | 37.71  | 2.514  |    |
| 2  | 69.18  | 4.612  |    |
| 合计 | 106.89 | 7.126  |    |

界址点坐标表

| 点号 | N              | E               | 边长     |
|----|----------------|-----------------|--------|
| 24 | 21° 29' 23.90" | 110° 48' 20.59" | 78.94  |
| 25 | 21° 29' 25.29" | 110° 48' 22.90" | 75.85  |
| 26 | 21° 29' 26.40" | 110° 48' 25.25" | 82.12  |
| 27 | 21° 29' 24.11" | 110° 48' 26.71" | 24.36  |
| 28 | 21° 29' 23.36" | 110° 48' 26.99" | 69.51  |
| 29 | 21° 29' 21.31" | 110° 48' 28.00" | 137.26 |
| 30 | 21° 29' 19.32" | 110° 48' 23.73" | 69.08  |
| 31 | 21° 29' 21.35" | 110° 48' 22.72" | 15.24  |
| 32 | 21° 29' 21.65" | 110° 48' 22.29" | 84.87  |
| 24 | 21° 29' 23.90" | 110° 48' 20.59" |        |

S= 25137.56平方米 合37.7063亩, 2.514公顷

广州全成多维信息技术有限公司

2000国家大地坐标系,中央子午线为111度。  
GB/T20257.1-2017国家基本比例尺地图图式 第1部分:  
1: 500 1: 1000 1: 2000地形图图式。  
2021年7月数字化成图。

1:3000

测量员: 杨喻文  
绘图员: 欧思源  
检查员: 何 辉