


吴川市城区 2023 年国有建设用地标定地价更新项目 成果图册

吴川市自然资源局


广东中地土地房地产评估与规划设计有限公司

二〇二四年二月


吴川市城区2023年国有建设用地标定地价更新项目标定区域与标准宗地布设图

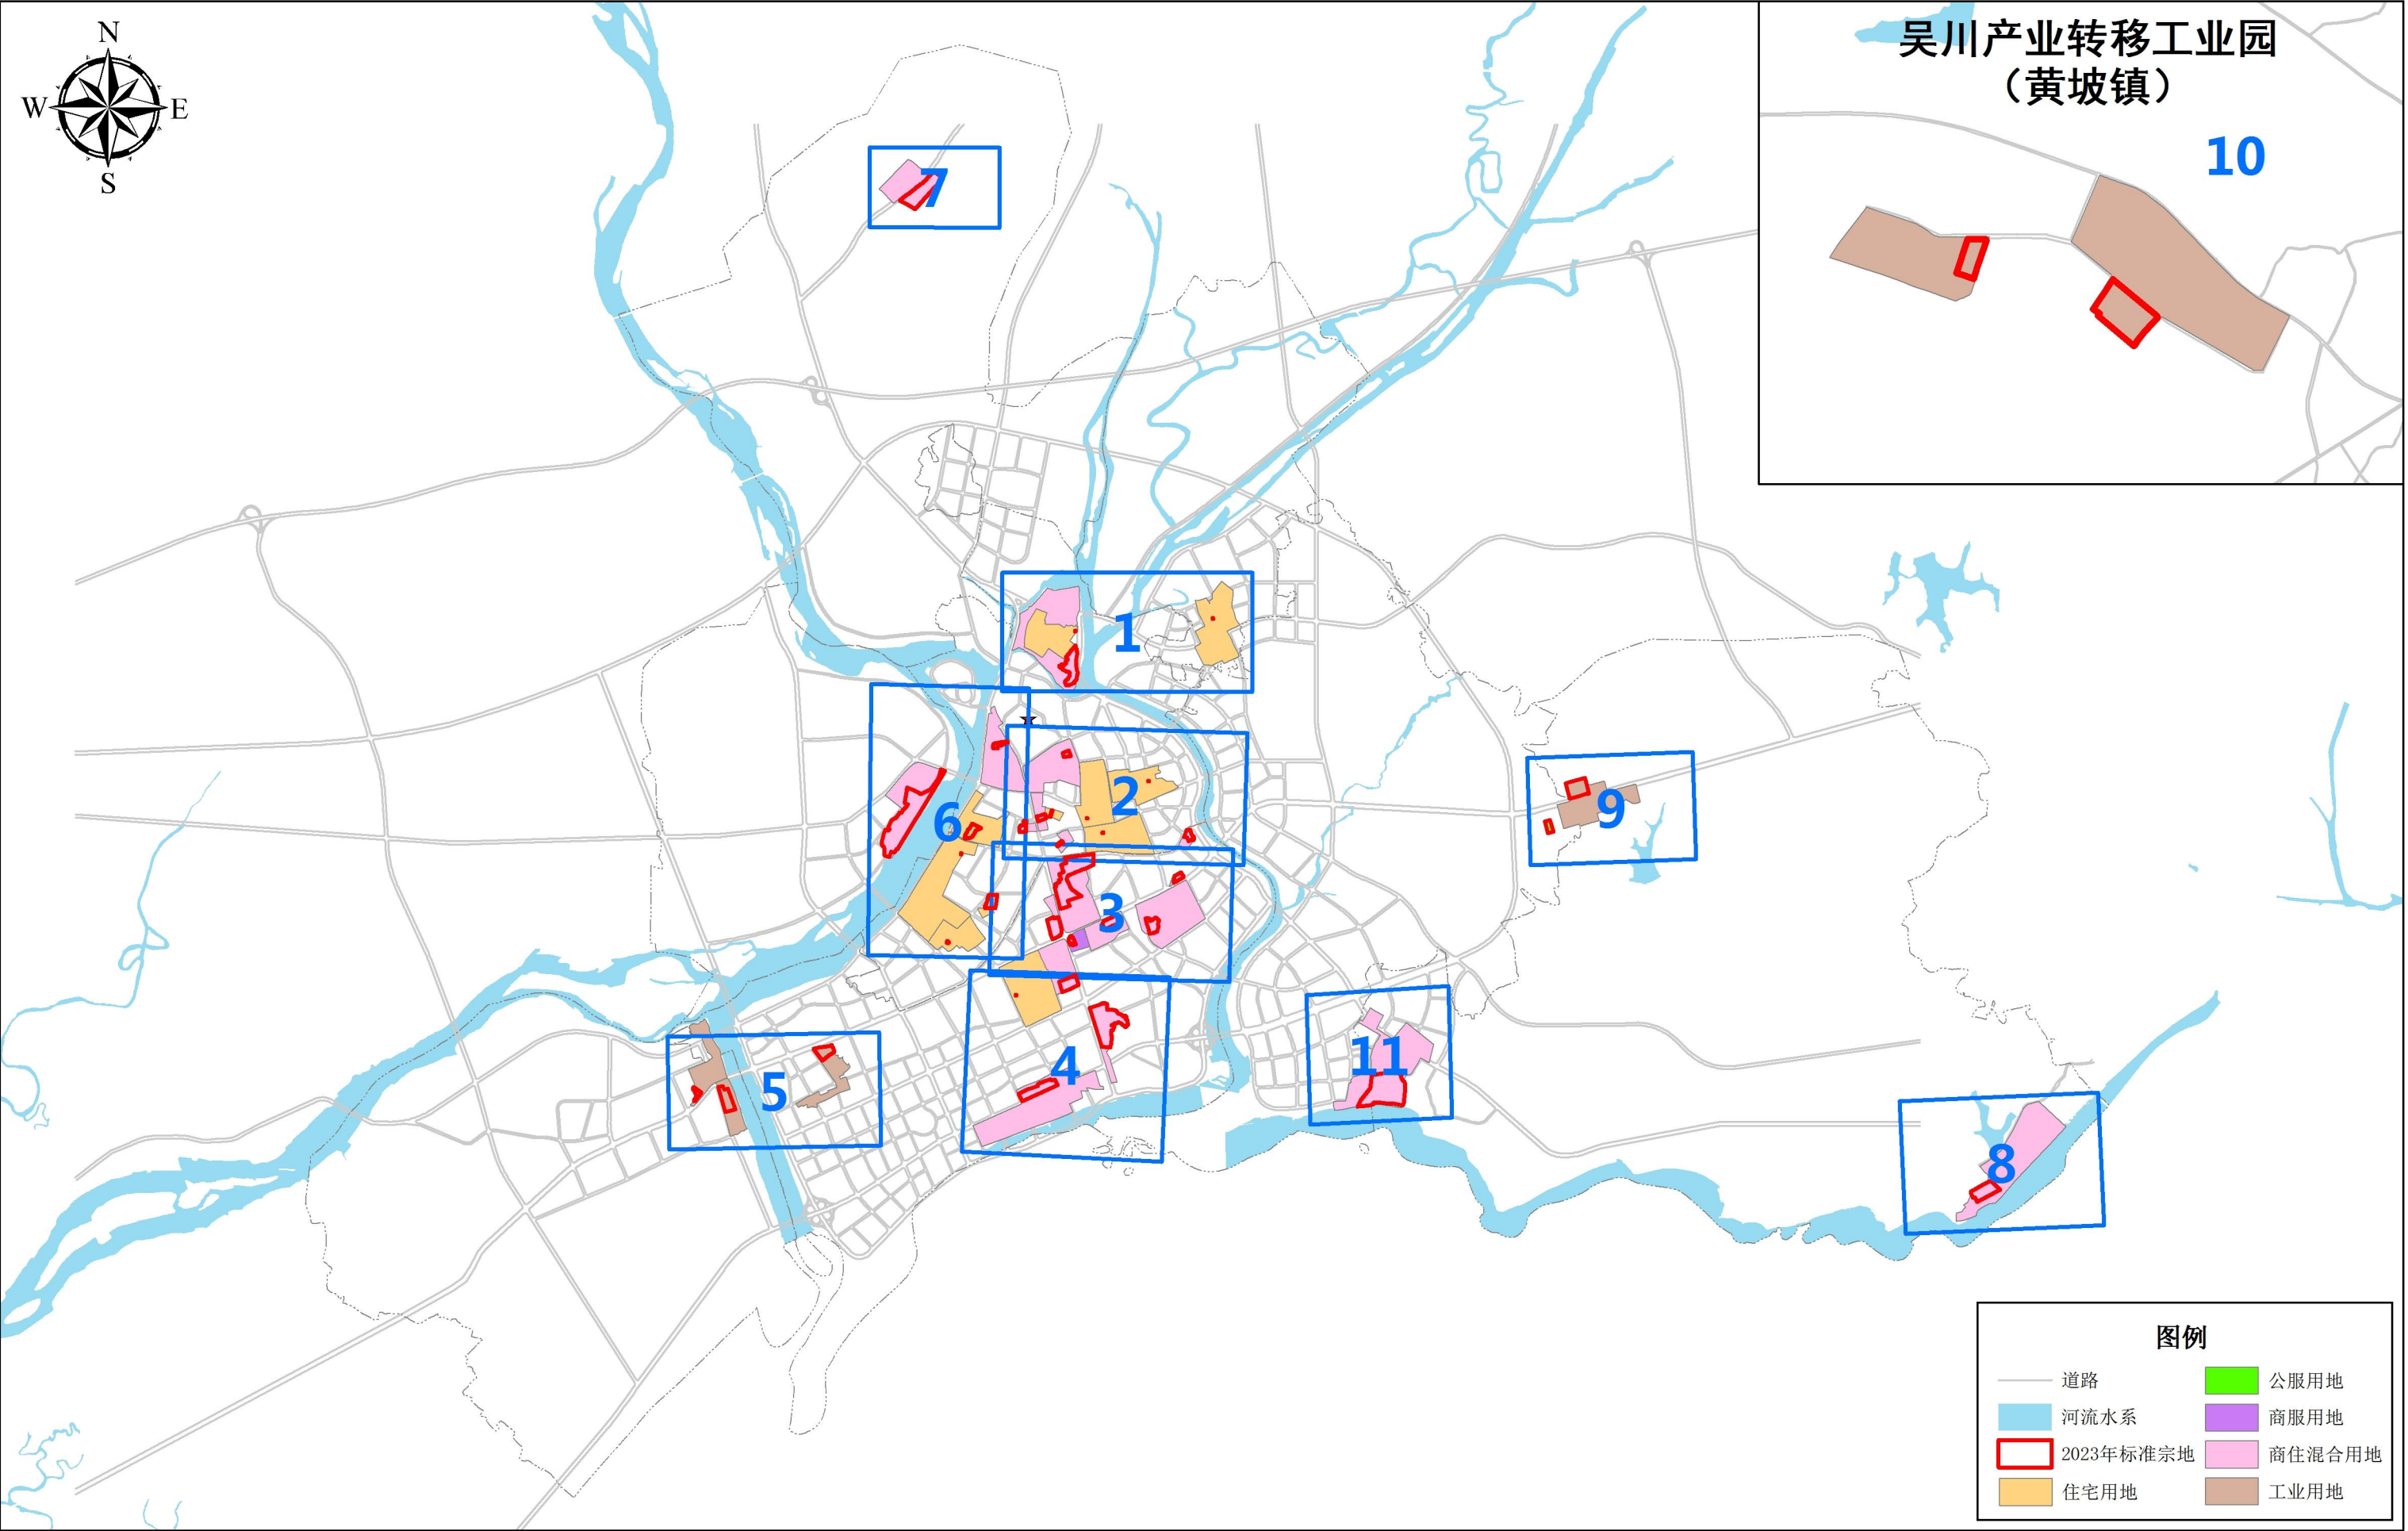

吴川市城区2023年国有建设用地标定地价更新项目标定区域与标准宗地布设图-分幅图1

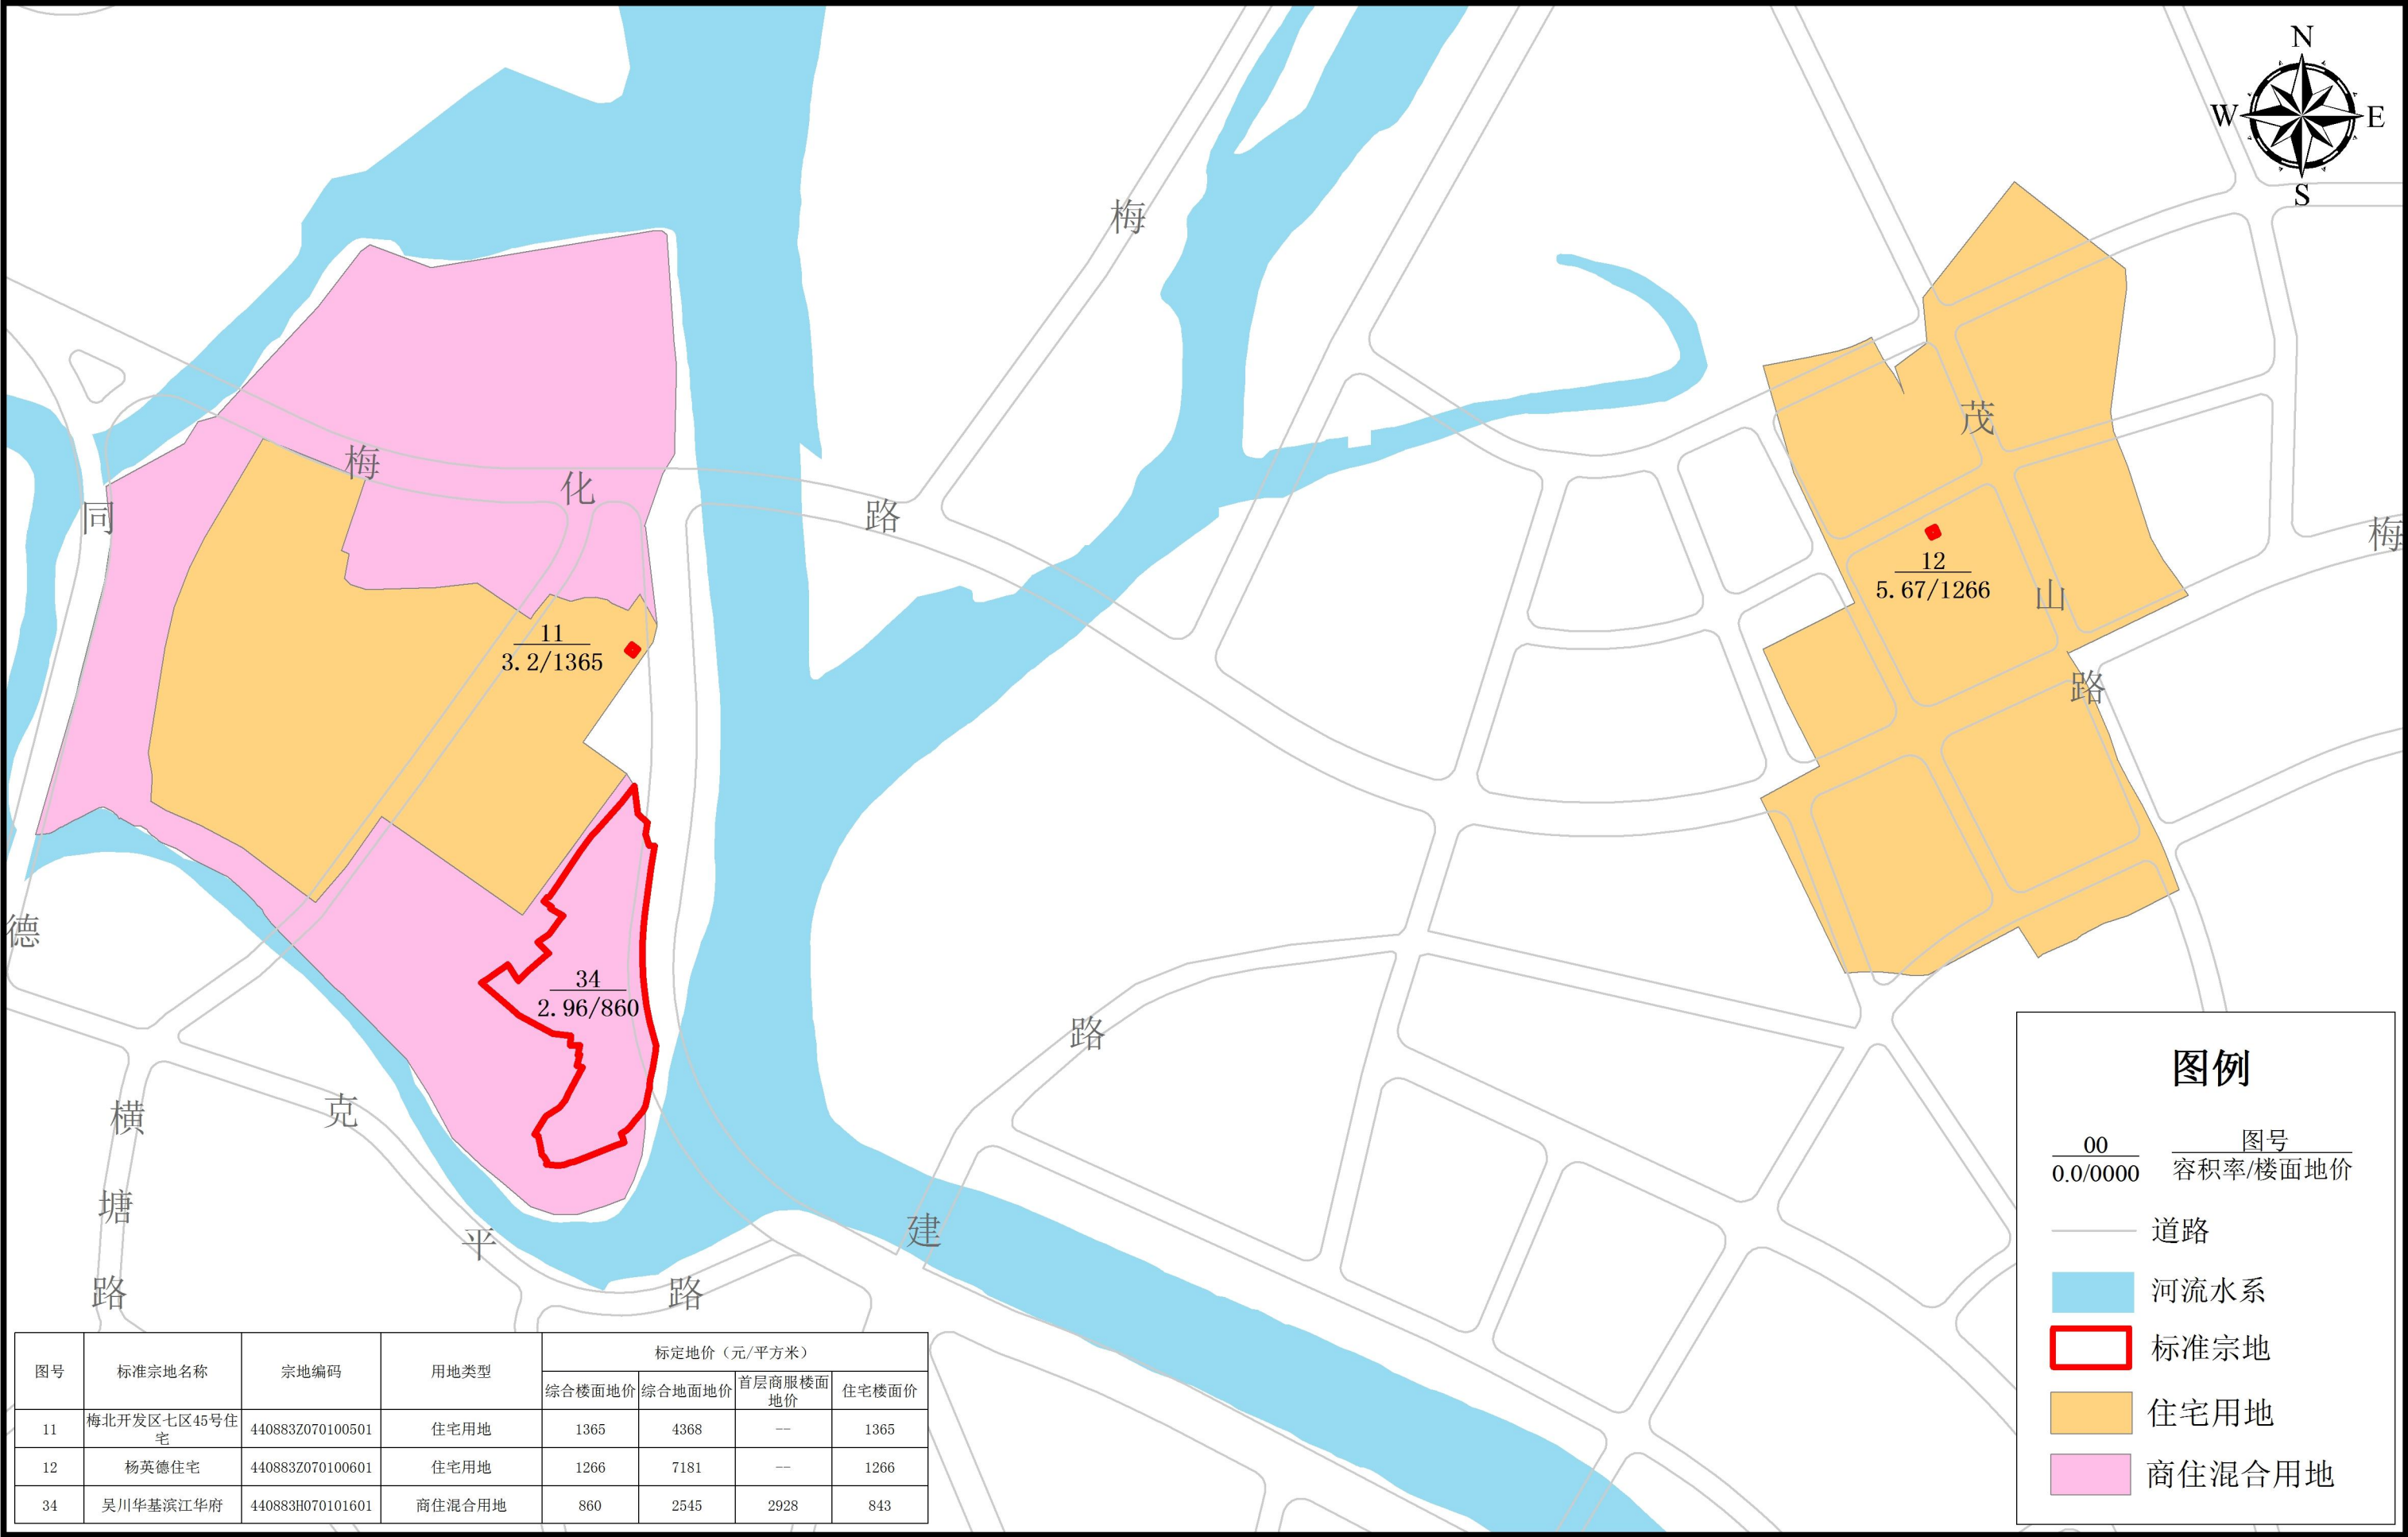


坐标系：2000国家大地坐标系

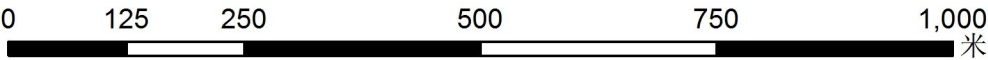

制图单位：吴川市自然资源局
广东中地土地房地产评估与规划设计有限公司
制图时间：二〇二四年二月

吴川市城区2023年国有建设用地标定地价更新项目标定区域与标准宗地布设图-分幅图2

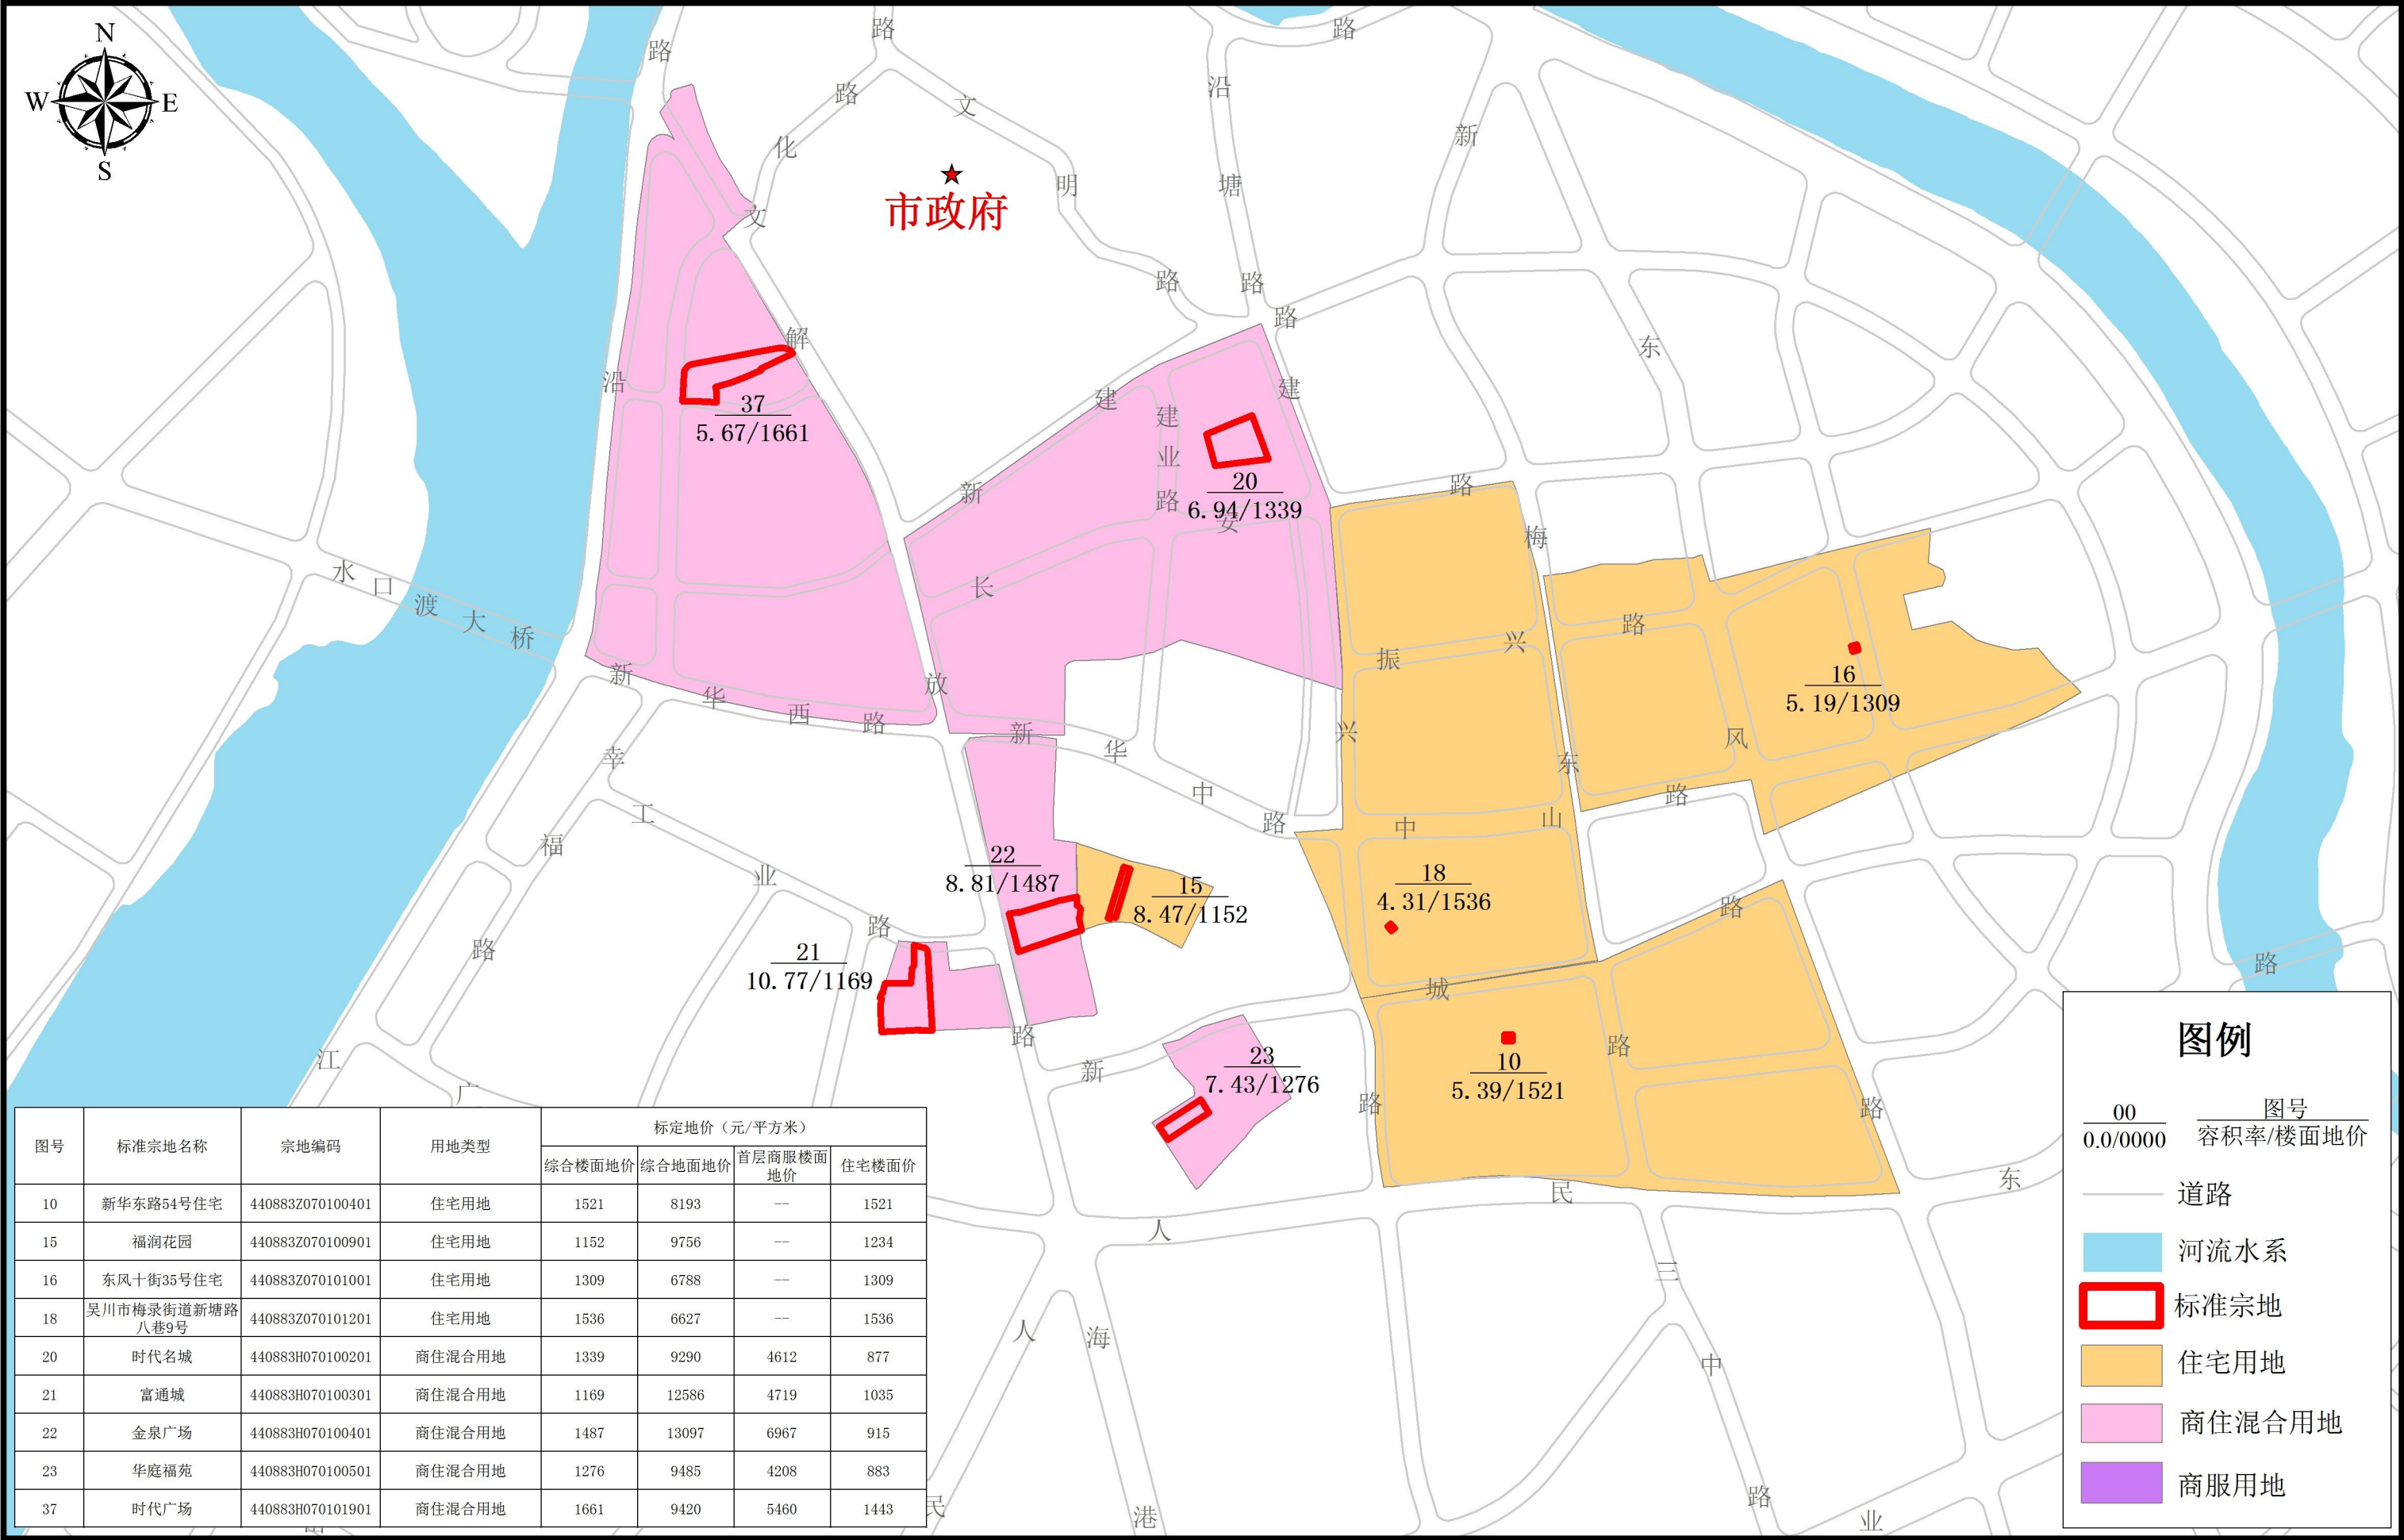


坐标系：2000国家大地坐标系

0 125 250 500 750 1,000 米

制图单位：吴川市自然资源局
广东中地土地房地产评估与规划设计有限公司
制图时间：二〇二四年二月

吴川市城区2023年国有建设用地标定地价更新项目标定区域与标准宗地布设图-分幅图3

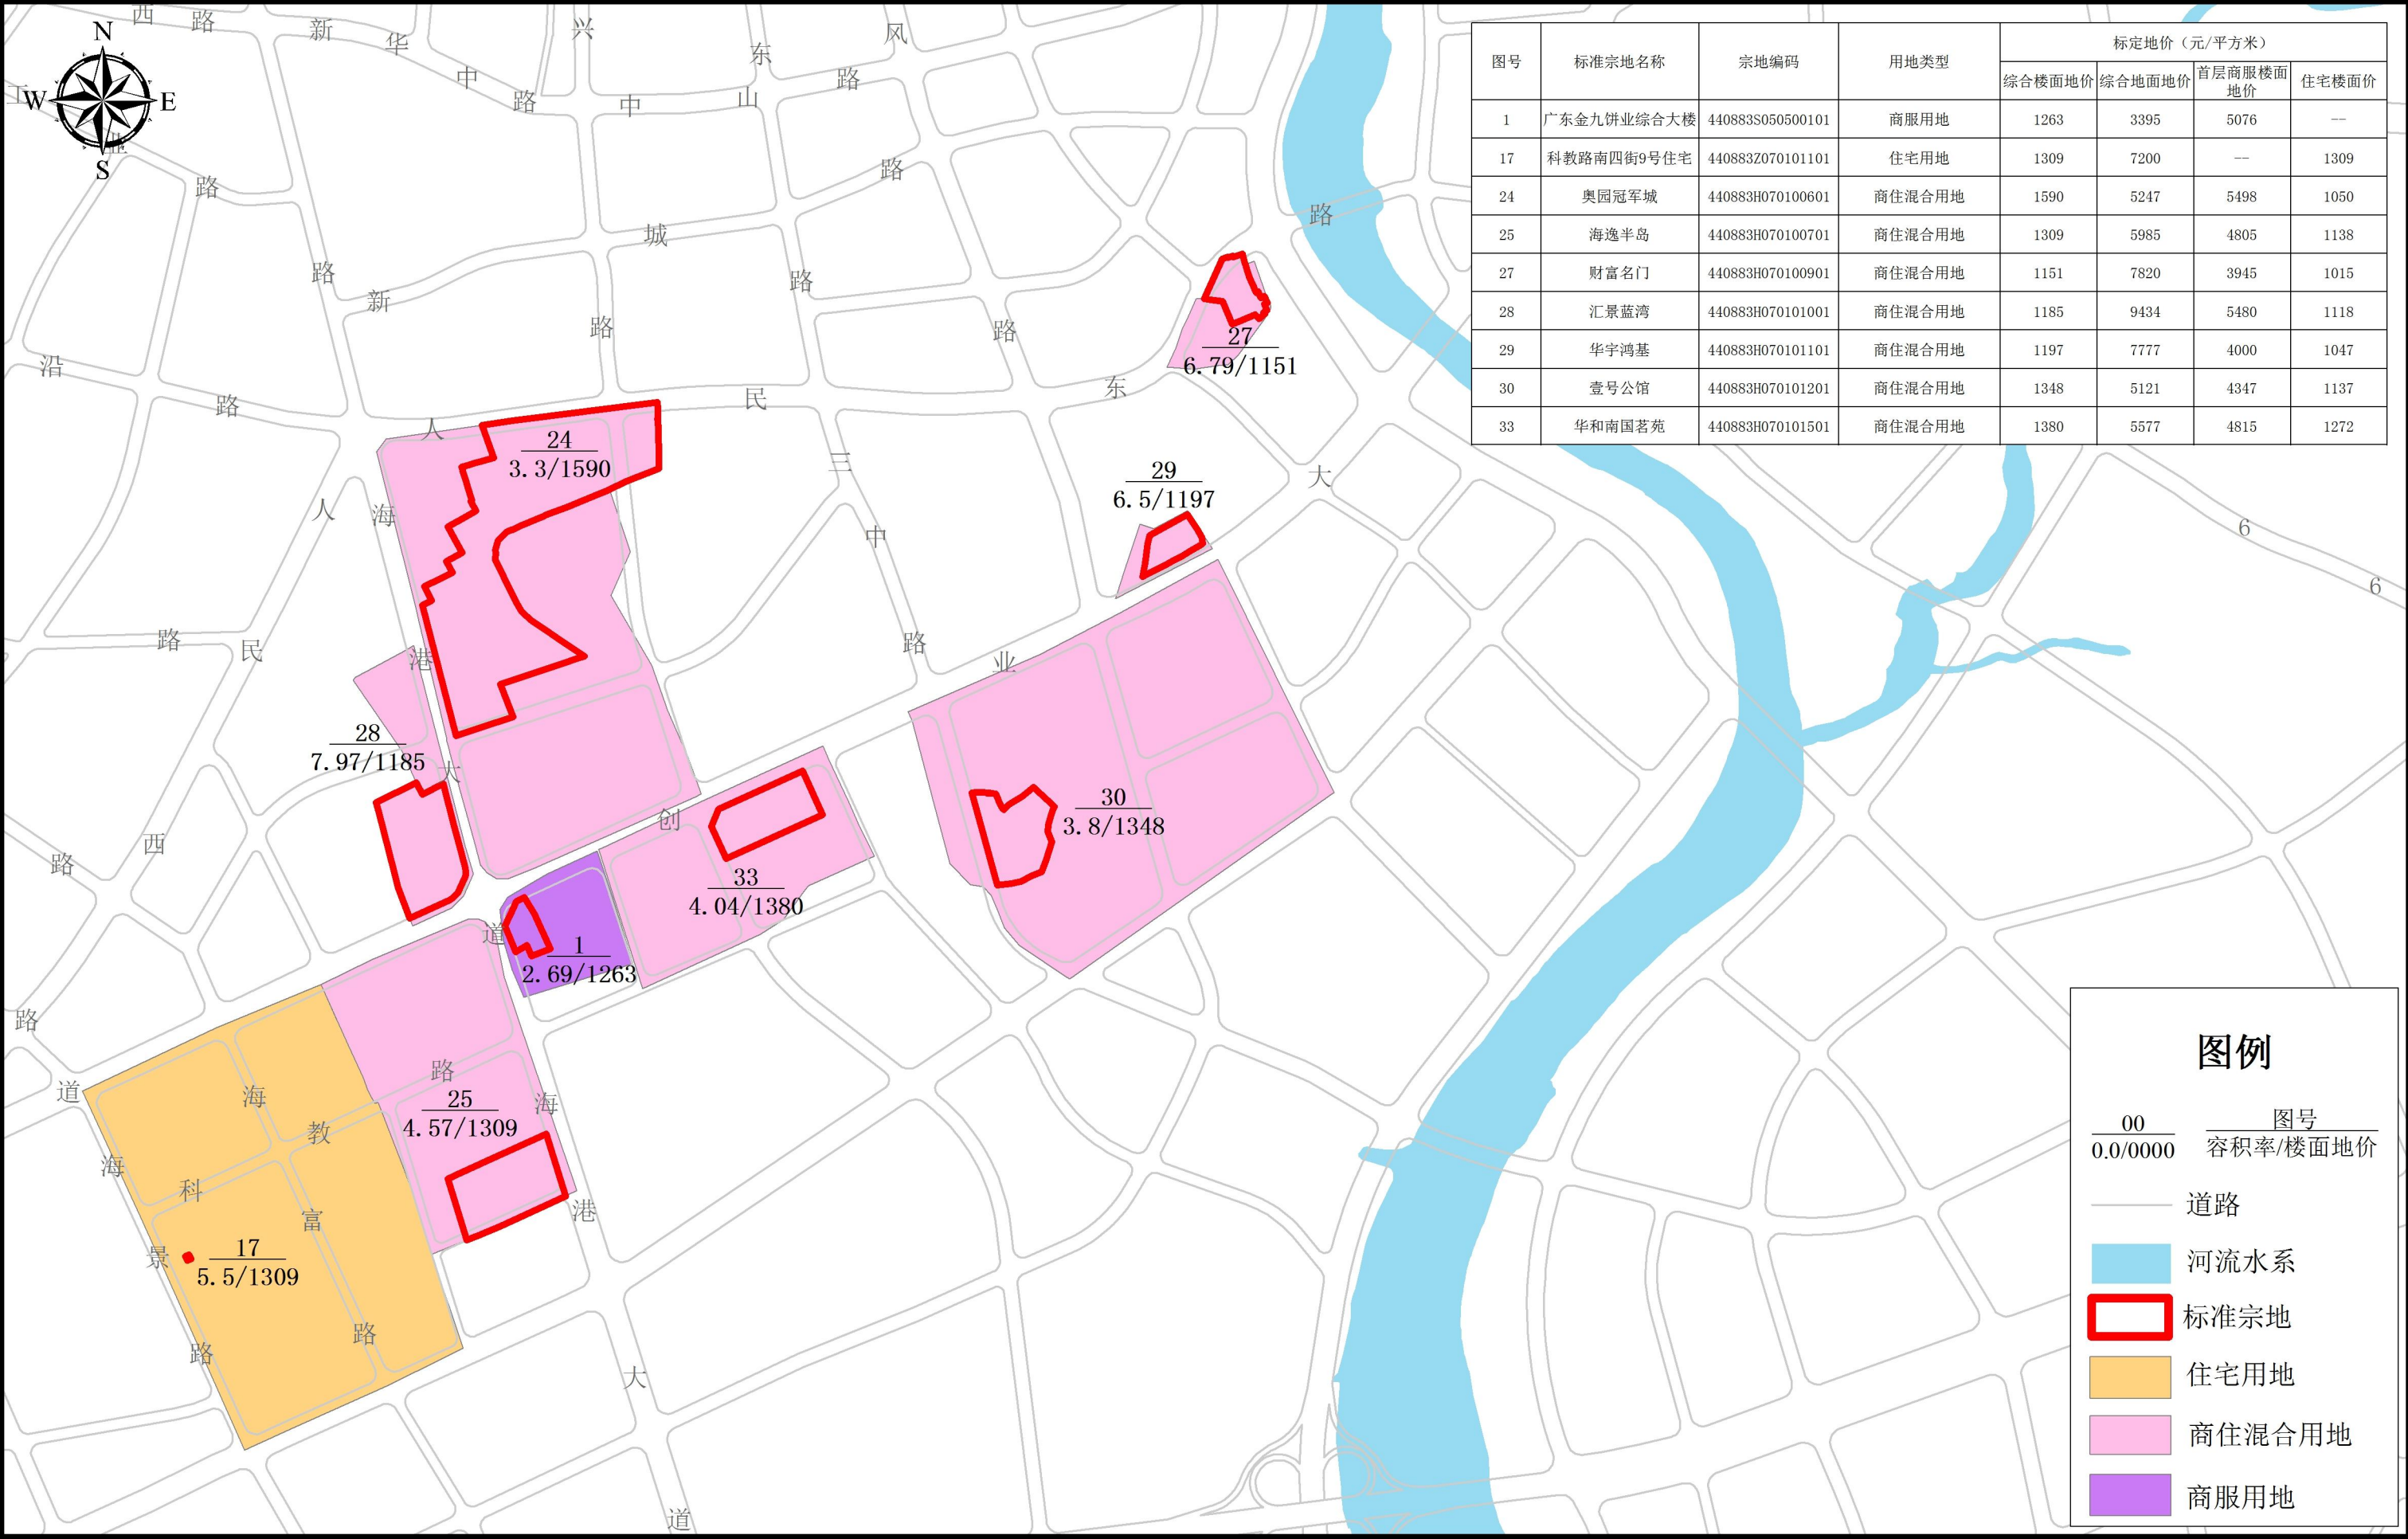


坐标系：2000国家大地坐标系

0 187.5 375 750 1,125 1,500 米

制图单位：吴川市自然资源局
广东中地土地房地产评估与规划设计有限公司
制图时间：二〇二四年二月

吴川市城区2023年国有建设用地标定地价更新项目标定区域与标准宗地布设图-分幅图4

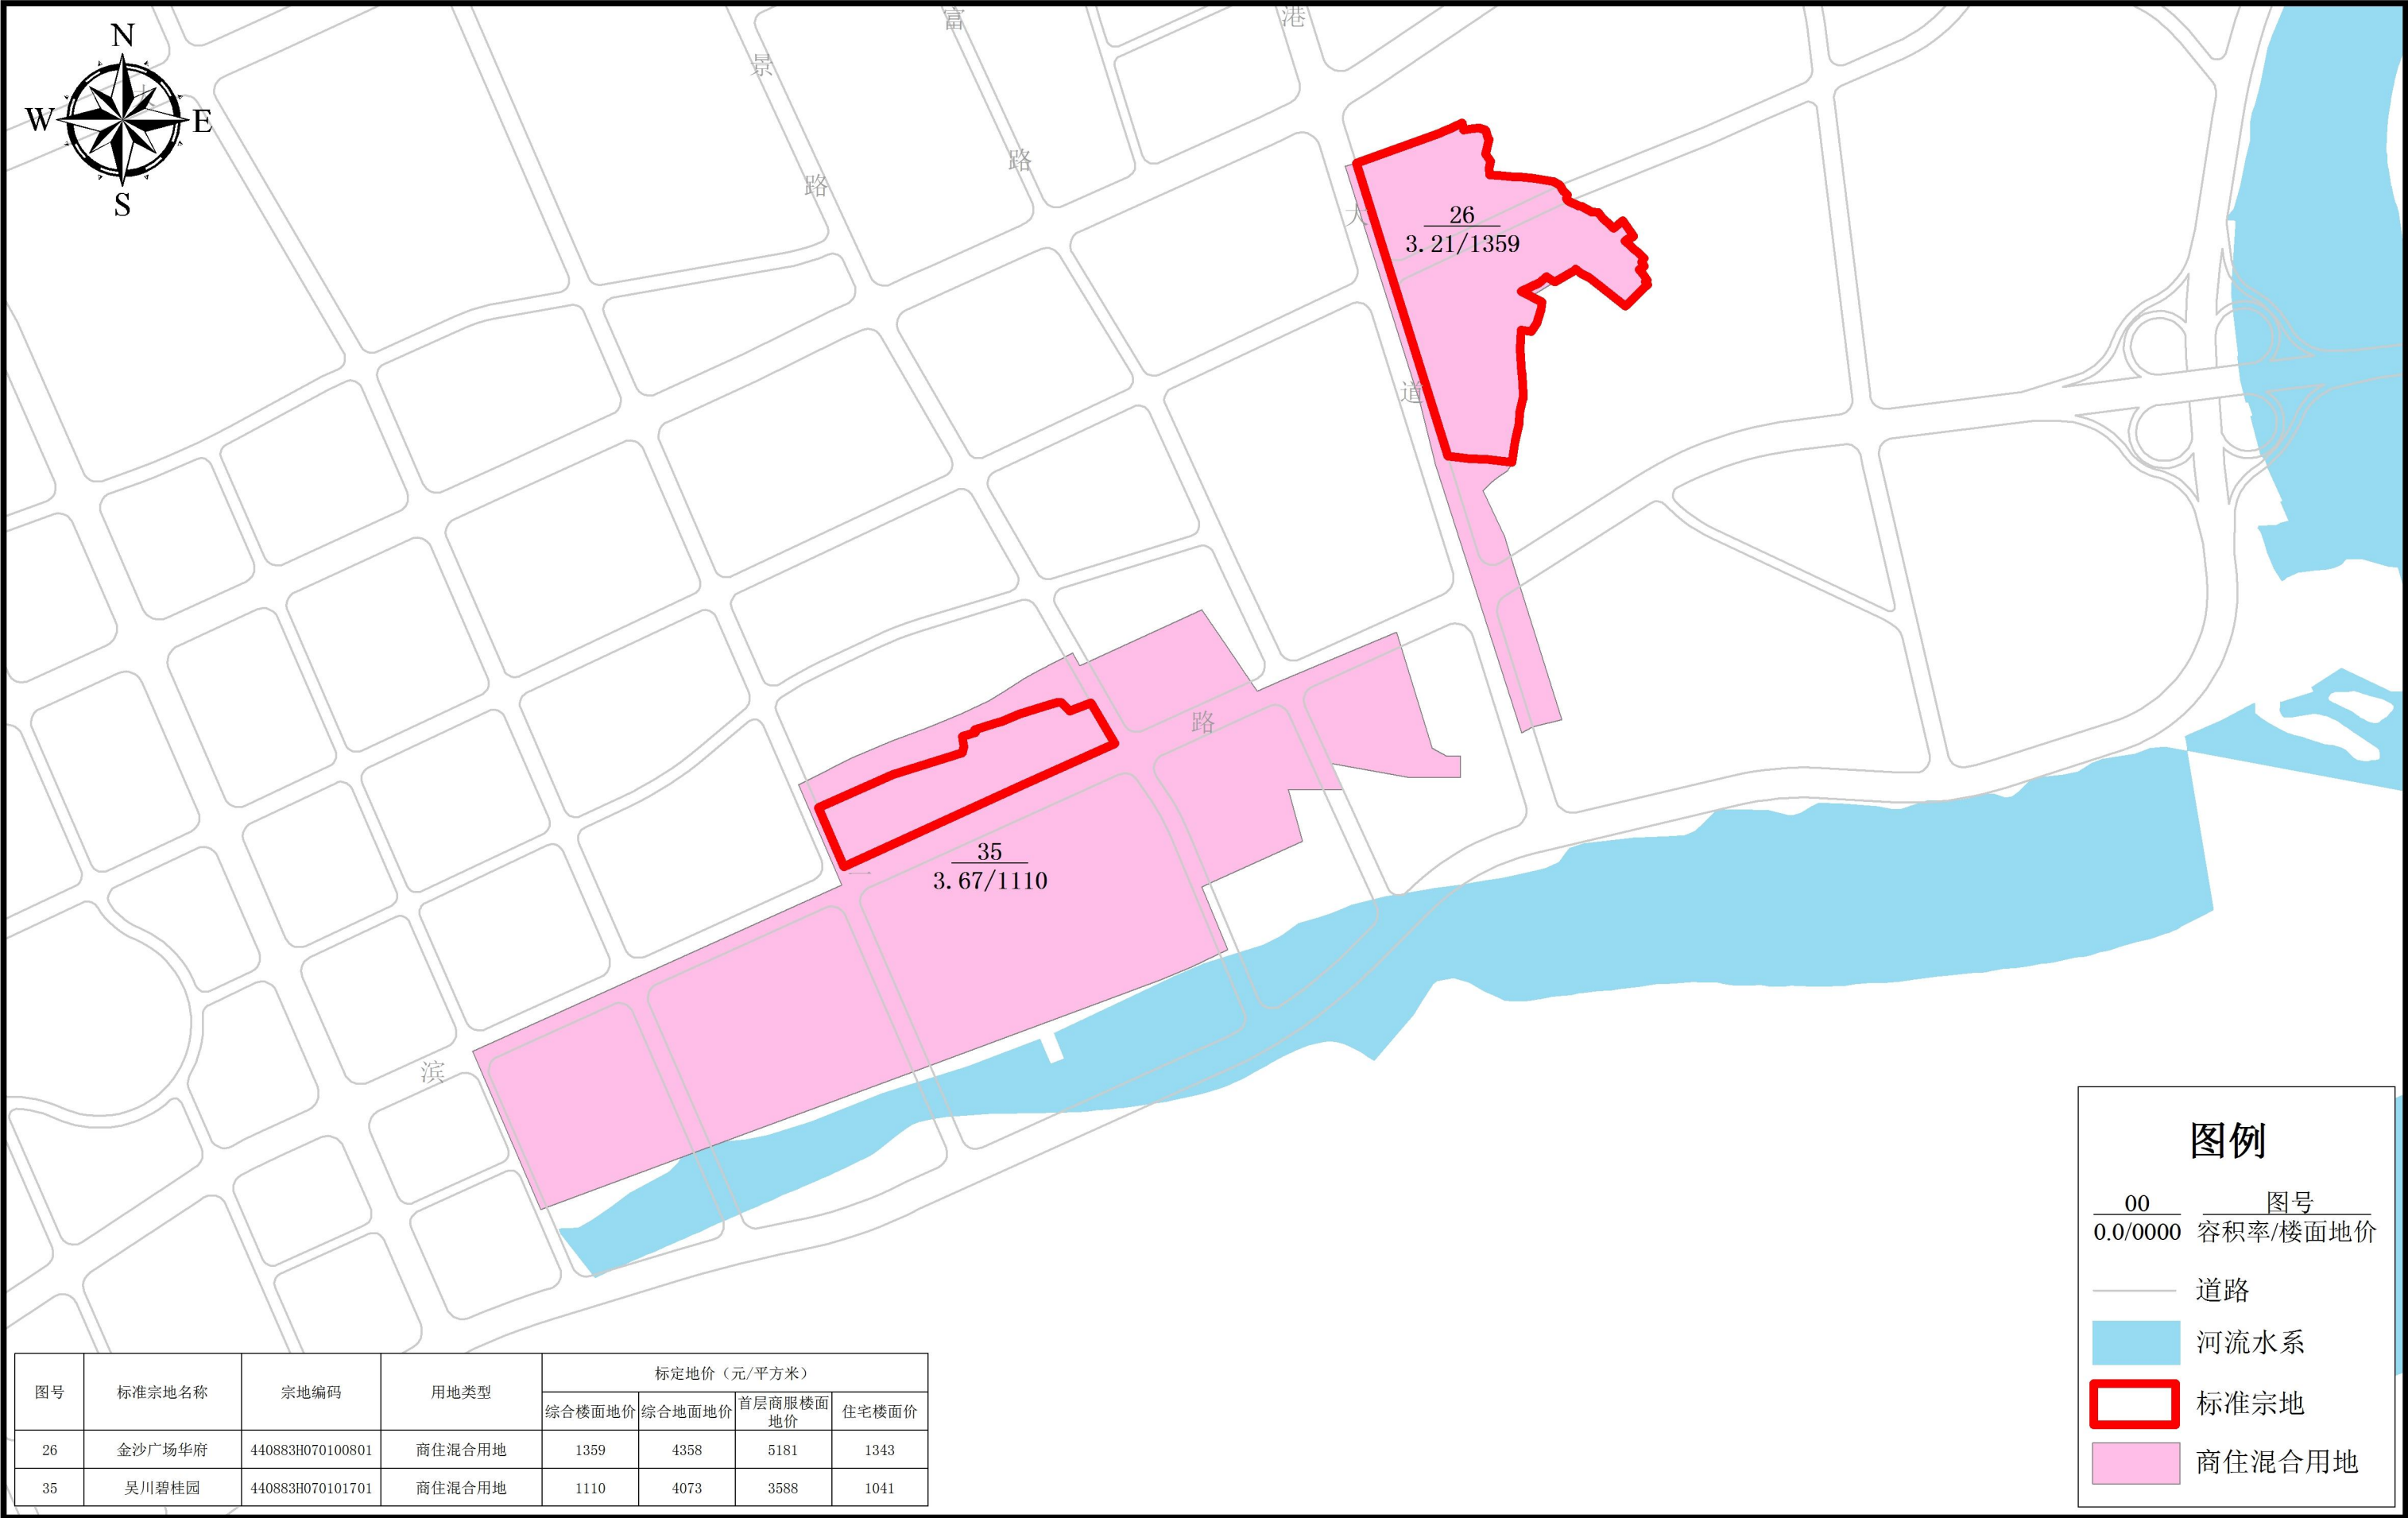

坐标系：2000国家大地坐标系

0 125 250 500 750 1,000 米

制图单位：吴川市自然资源局
广东中地土地房地产评估与规划设计有限公司
制图时间：二〇二四年二月

吴川市城区2023年国有建设用地标定地价更新项目标定区域与标准宗地布设图-分幅图5



坐标系：2000国家大地坐标系


0 125 250 500 750 1,000 米

制图单位：吴川市自然资源局
广东中地土地房地产评估与规划设计有限公司
制图时间：二〇二四年二月


[illegible]

制图单位：吴川市自然资源局
广东中地土地房地产评估与规划设计有限公司
制图时间：二〇二四年二月

吴川市城区2023年国有建设用地标定地价更新项目标定区域与标准宗地布设图-分幅图7

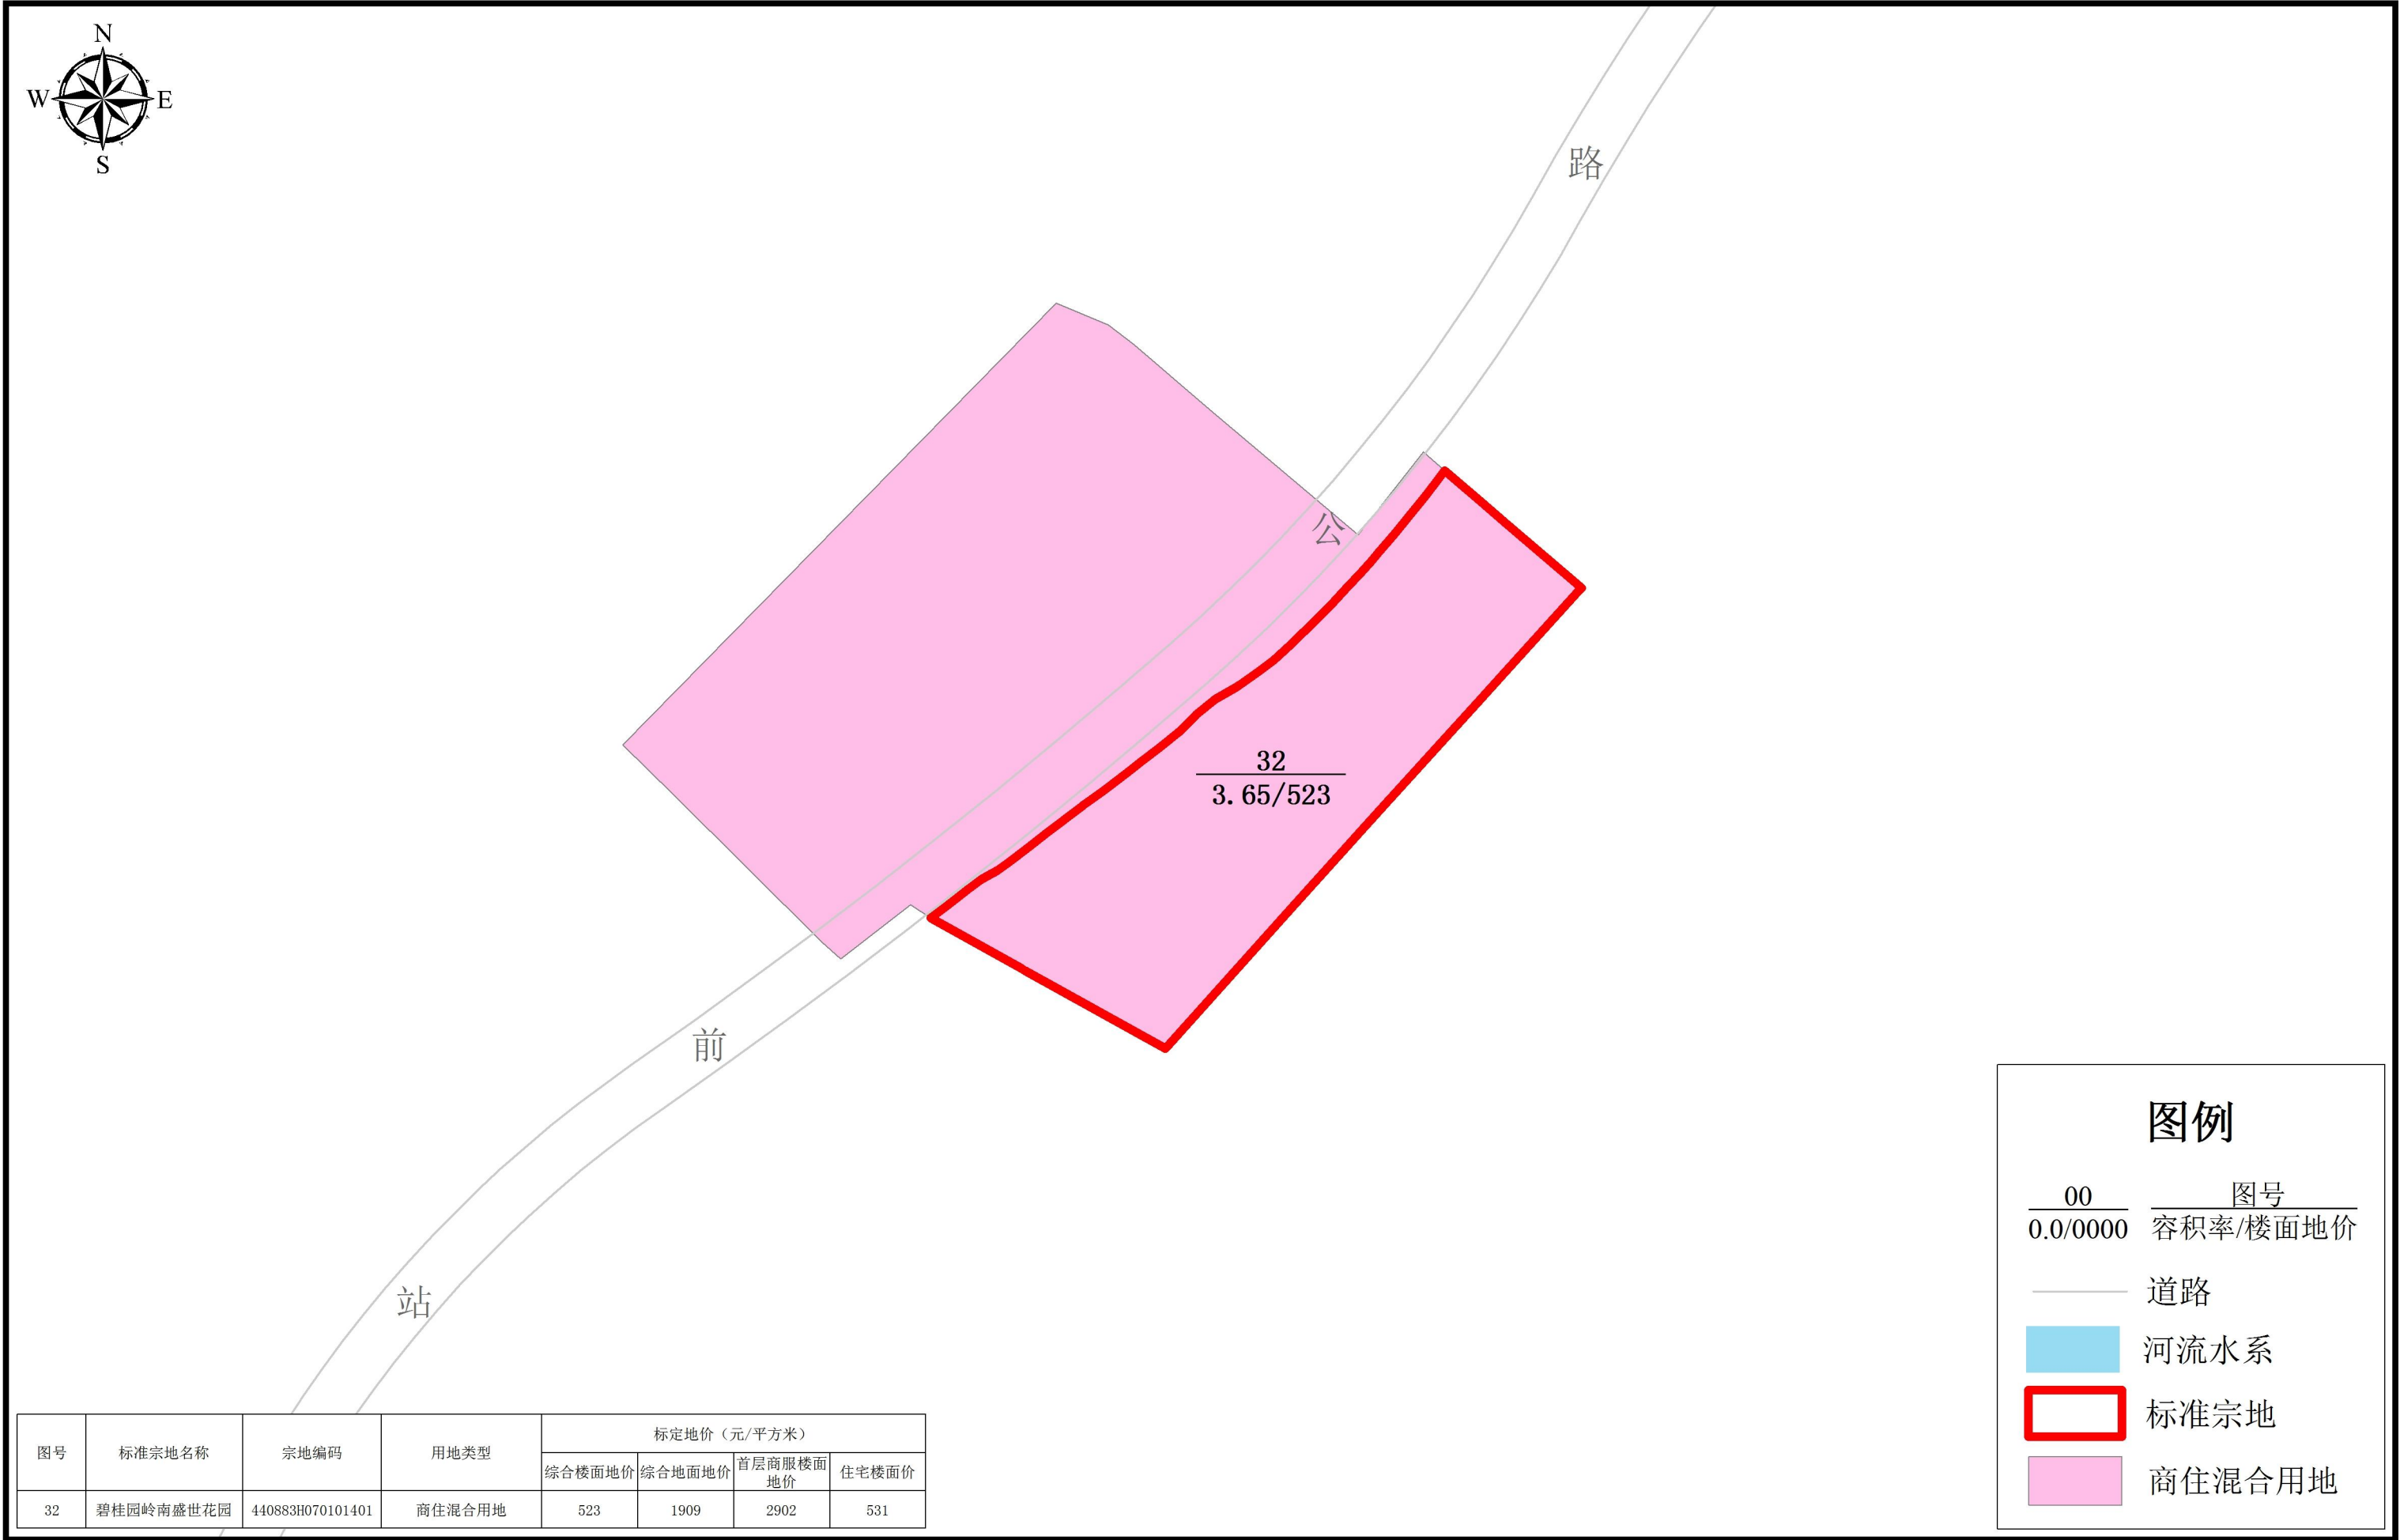


坐标系：2000国家大地坐标系

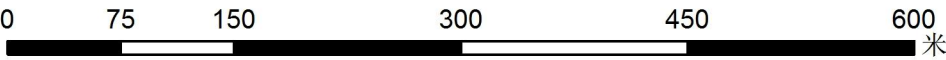


制图单位：吴川市自然资源局
广东中地土地房地产评估与规划设计有限公司

制图时间：二〇二四年二月

吴川市城区2023年国有建设用地标定地价更新项目标定区域与标准宗地布设图-分幅图8

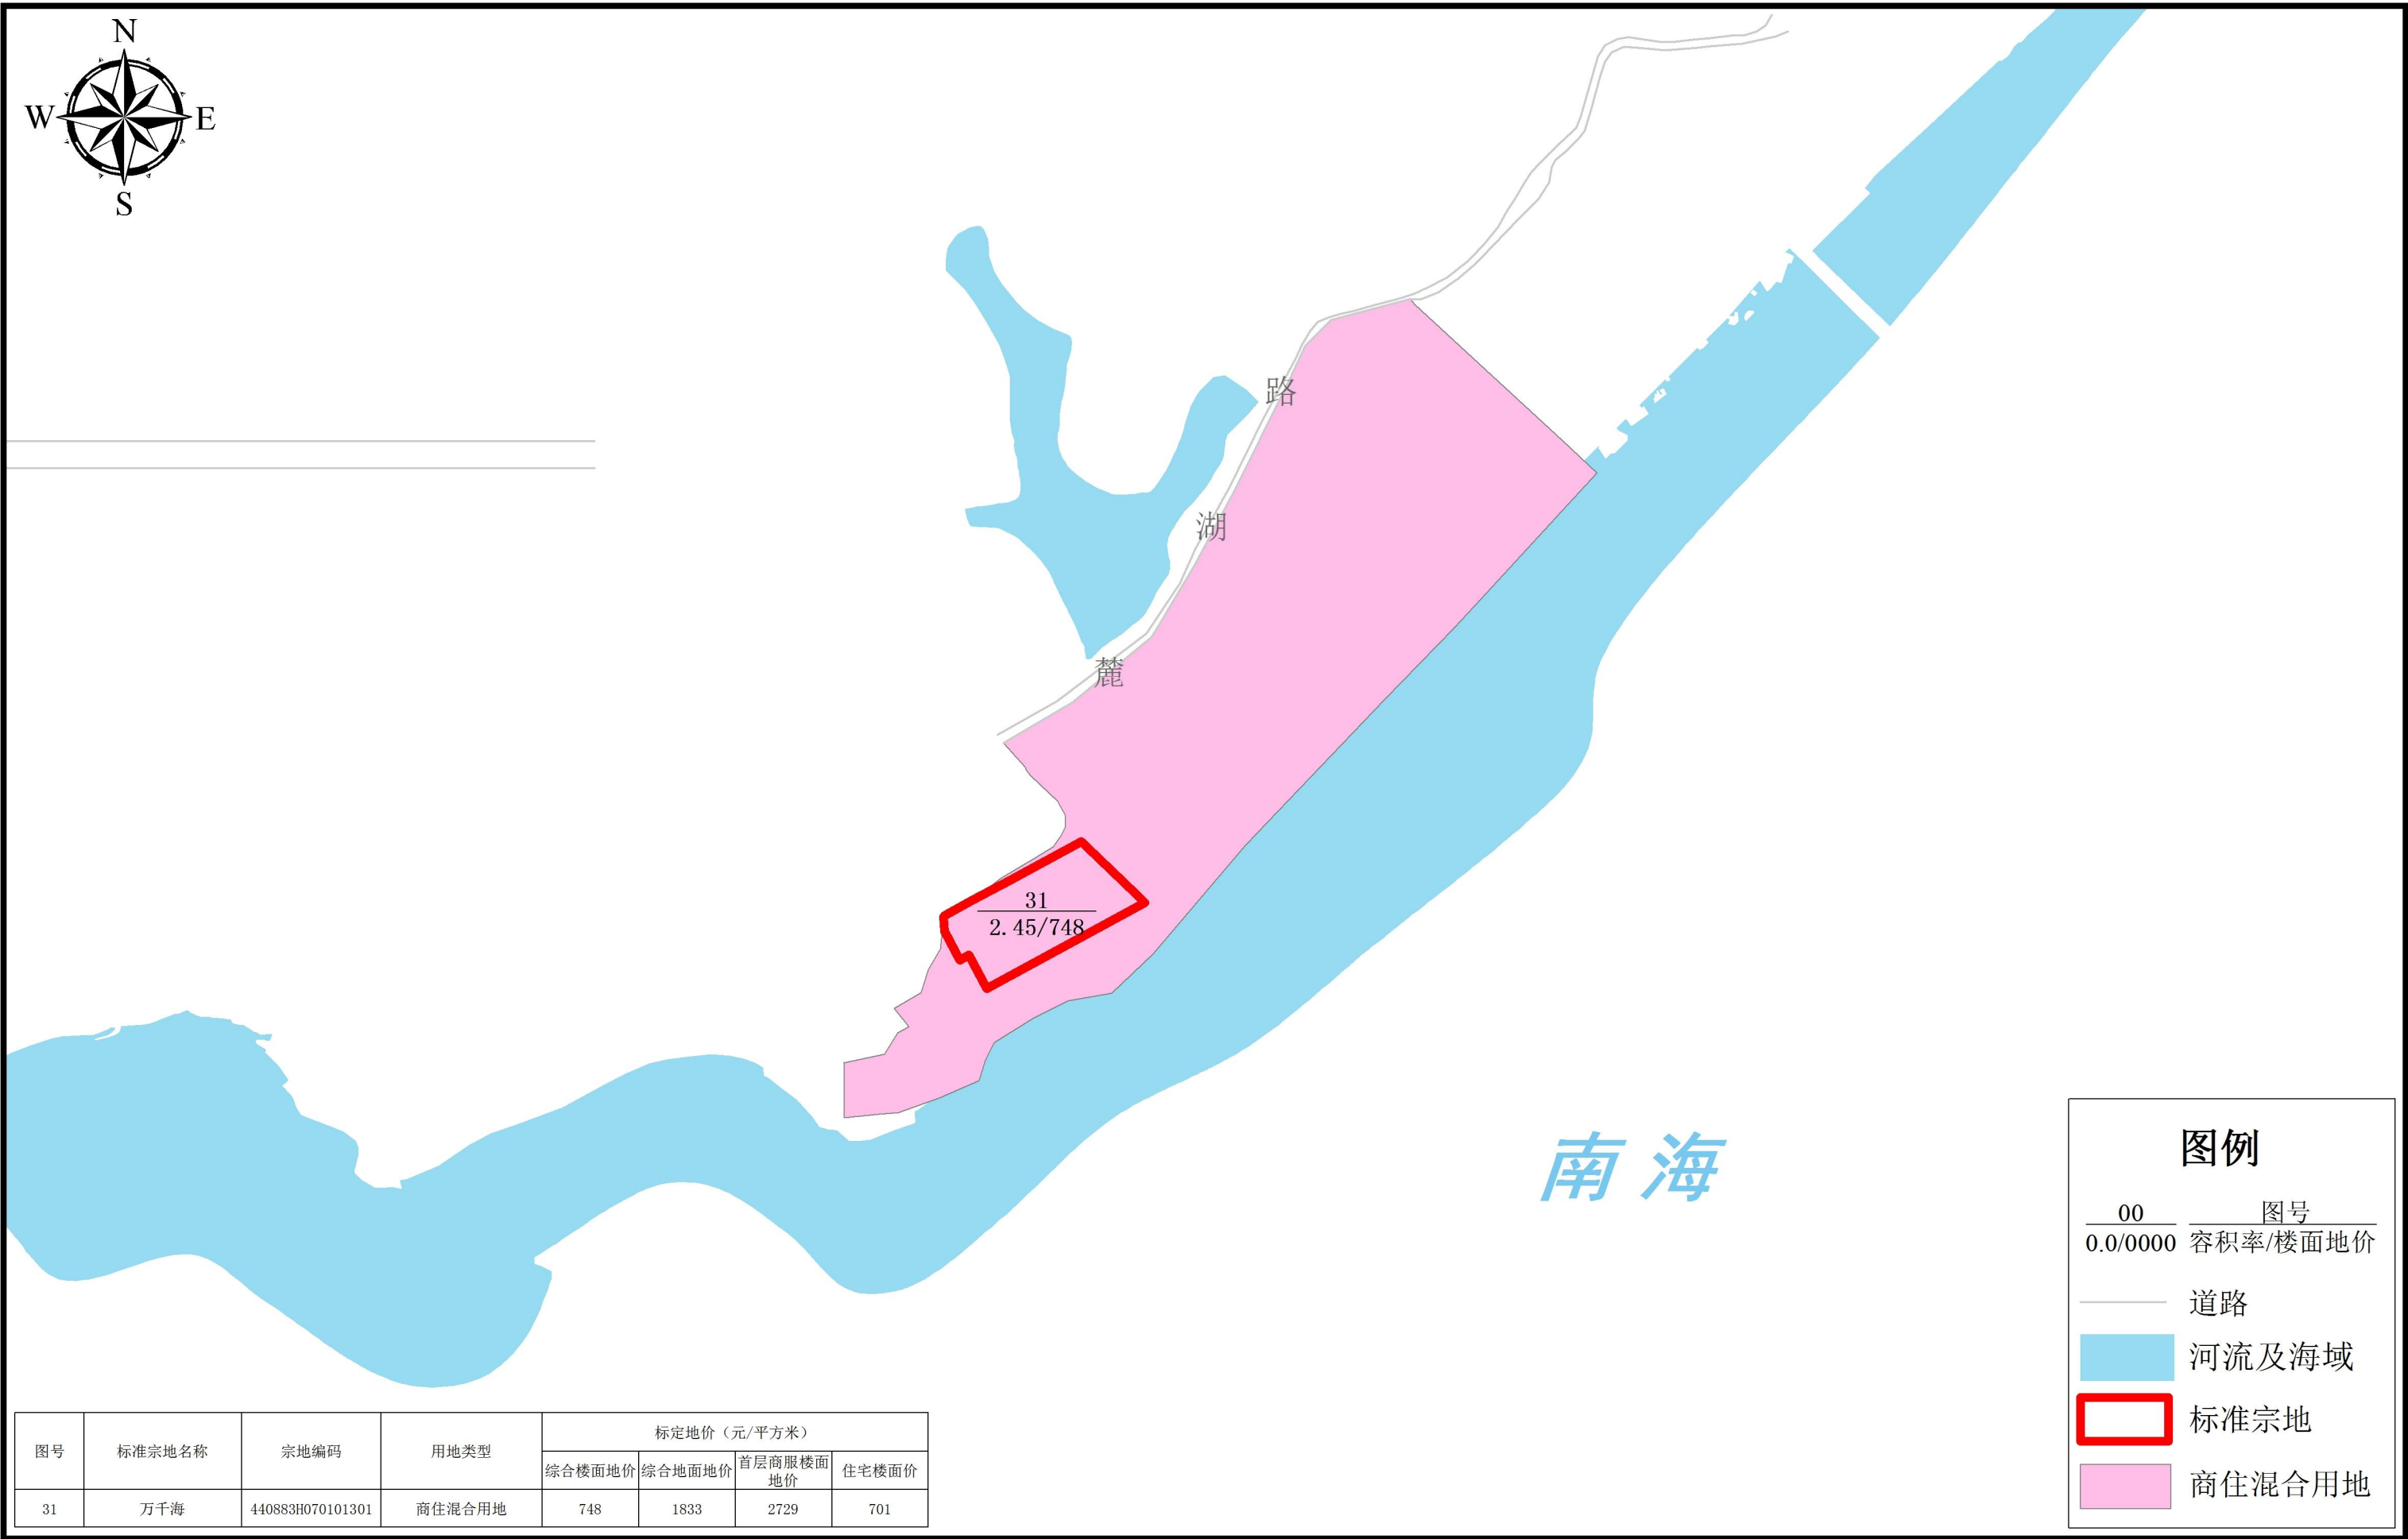


坐标系：2000国家大地坐标系

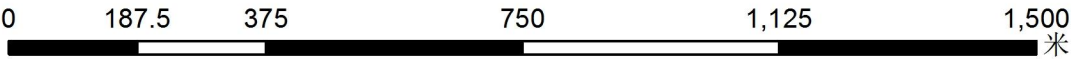


制图单位：吴川市自然资源局
广东中地土地房地产评估与规划设计有限公司

制图时间：二〇二四年二月

吴川市城区2023年国有建设用地标定地价更新项目标定区域与标准宗地布设图-分幅图9

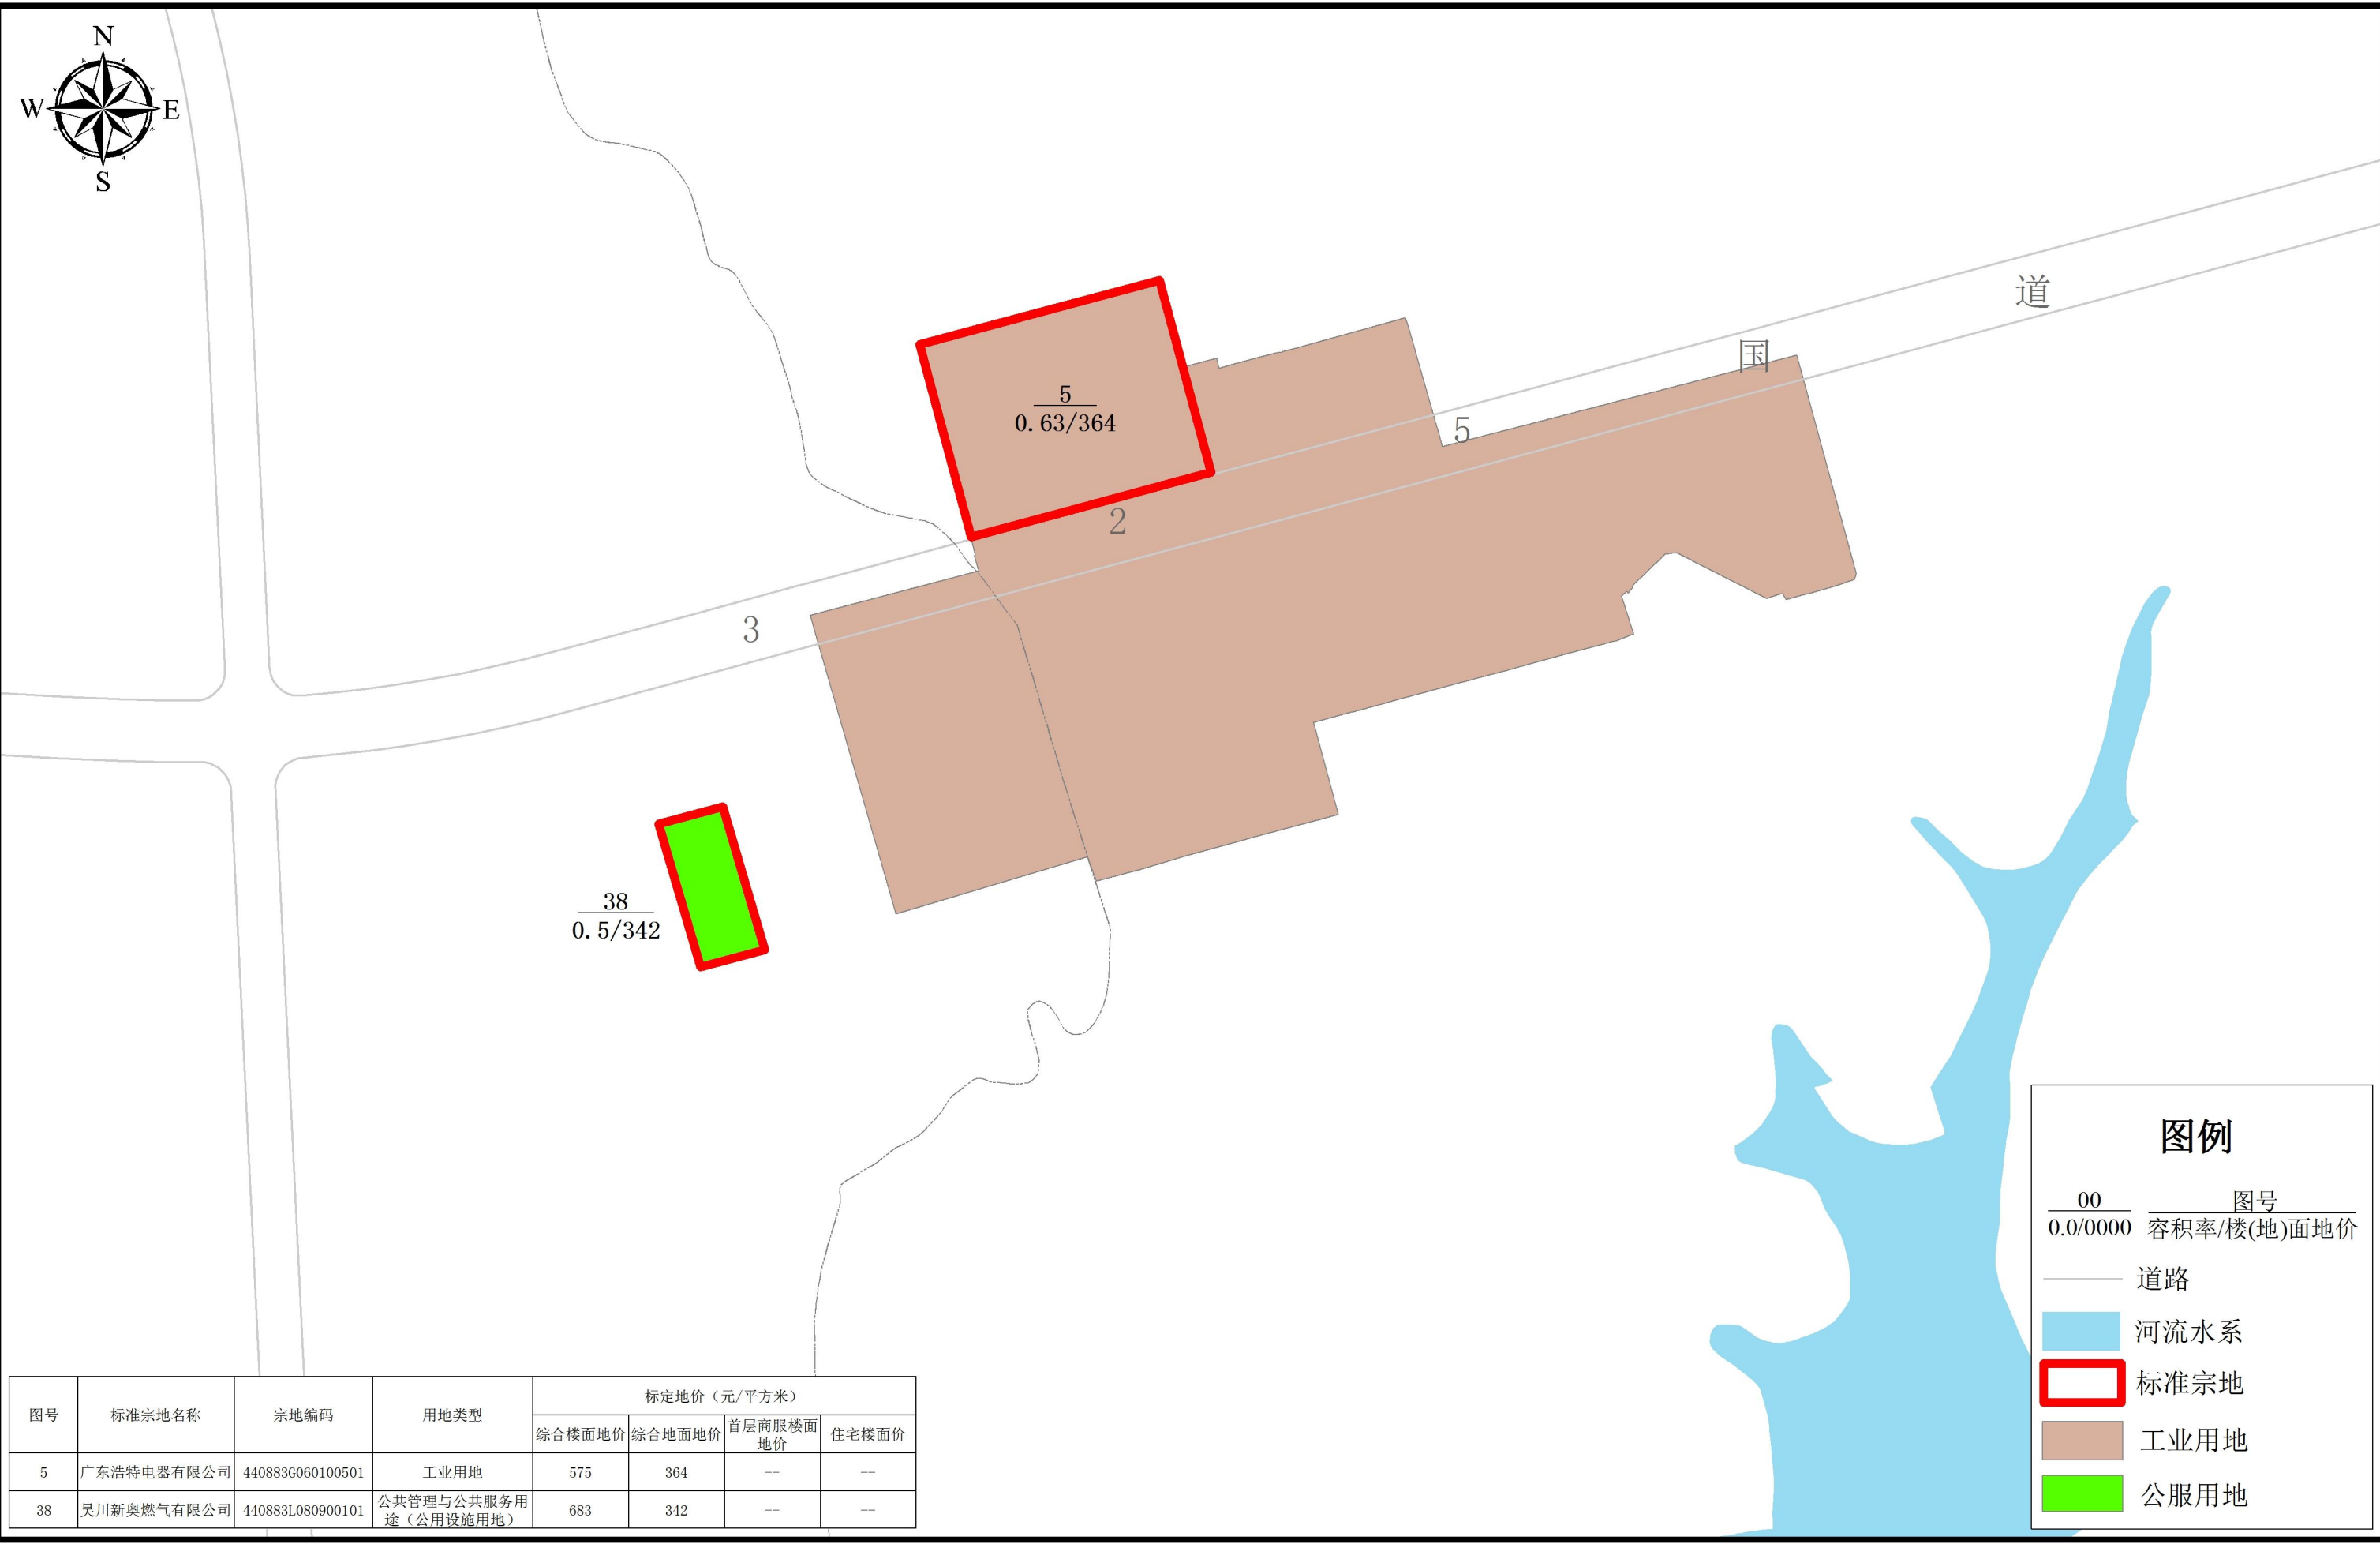


吴川市城区2023年国有建设用地标定地价更新项目标定区域与标准宗地布设图-分幅图10

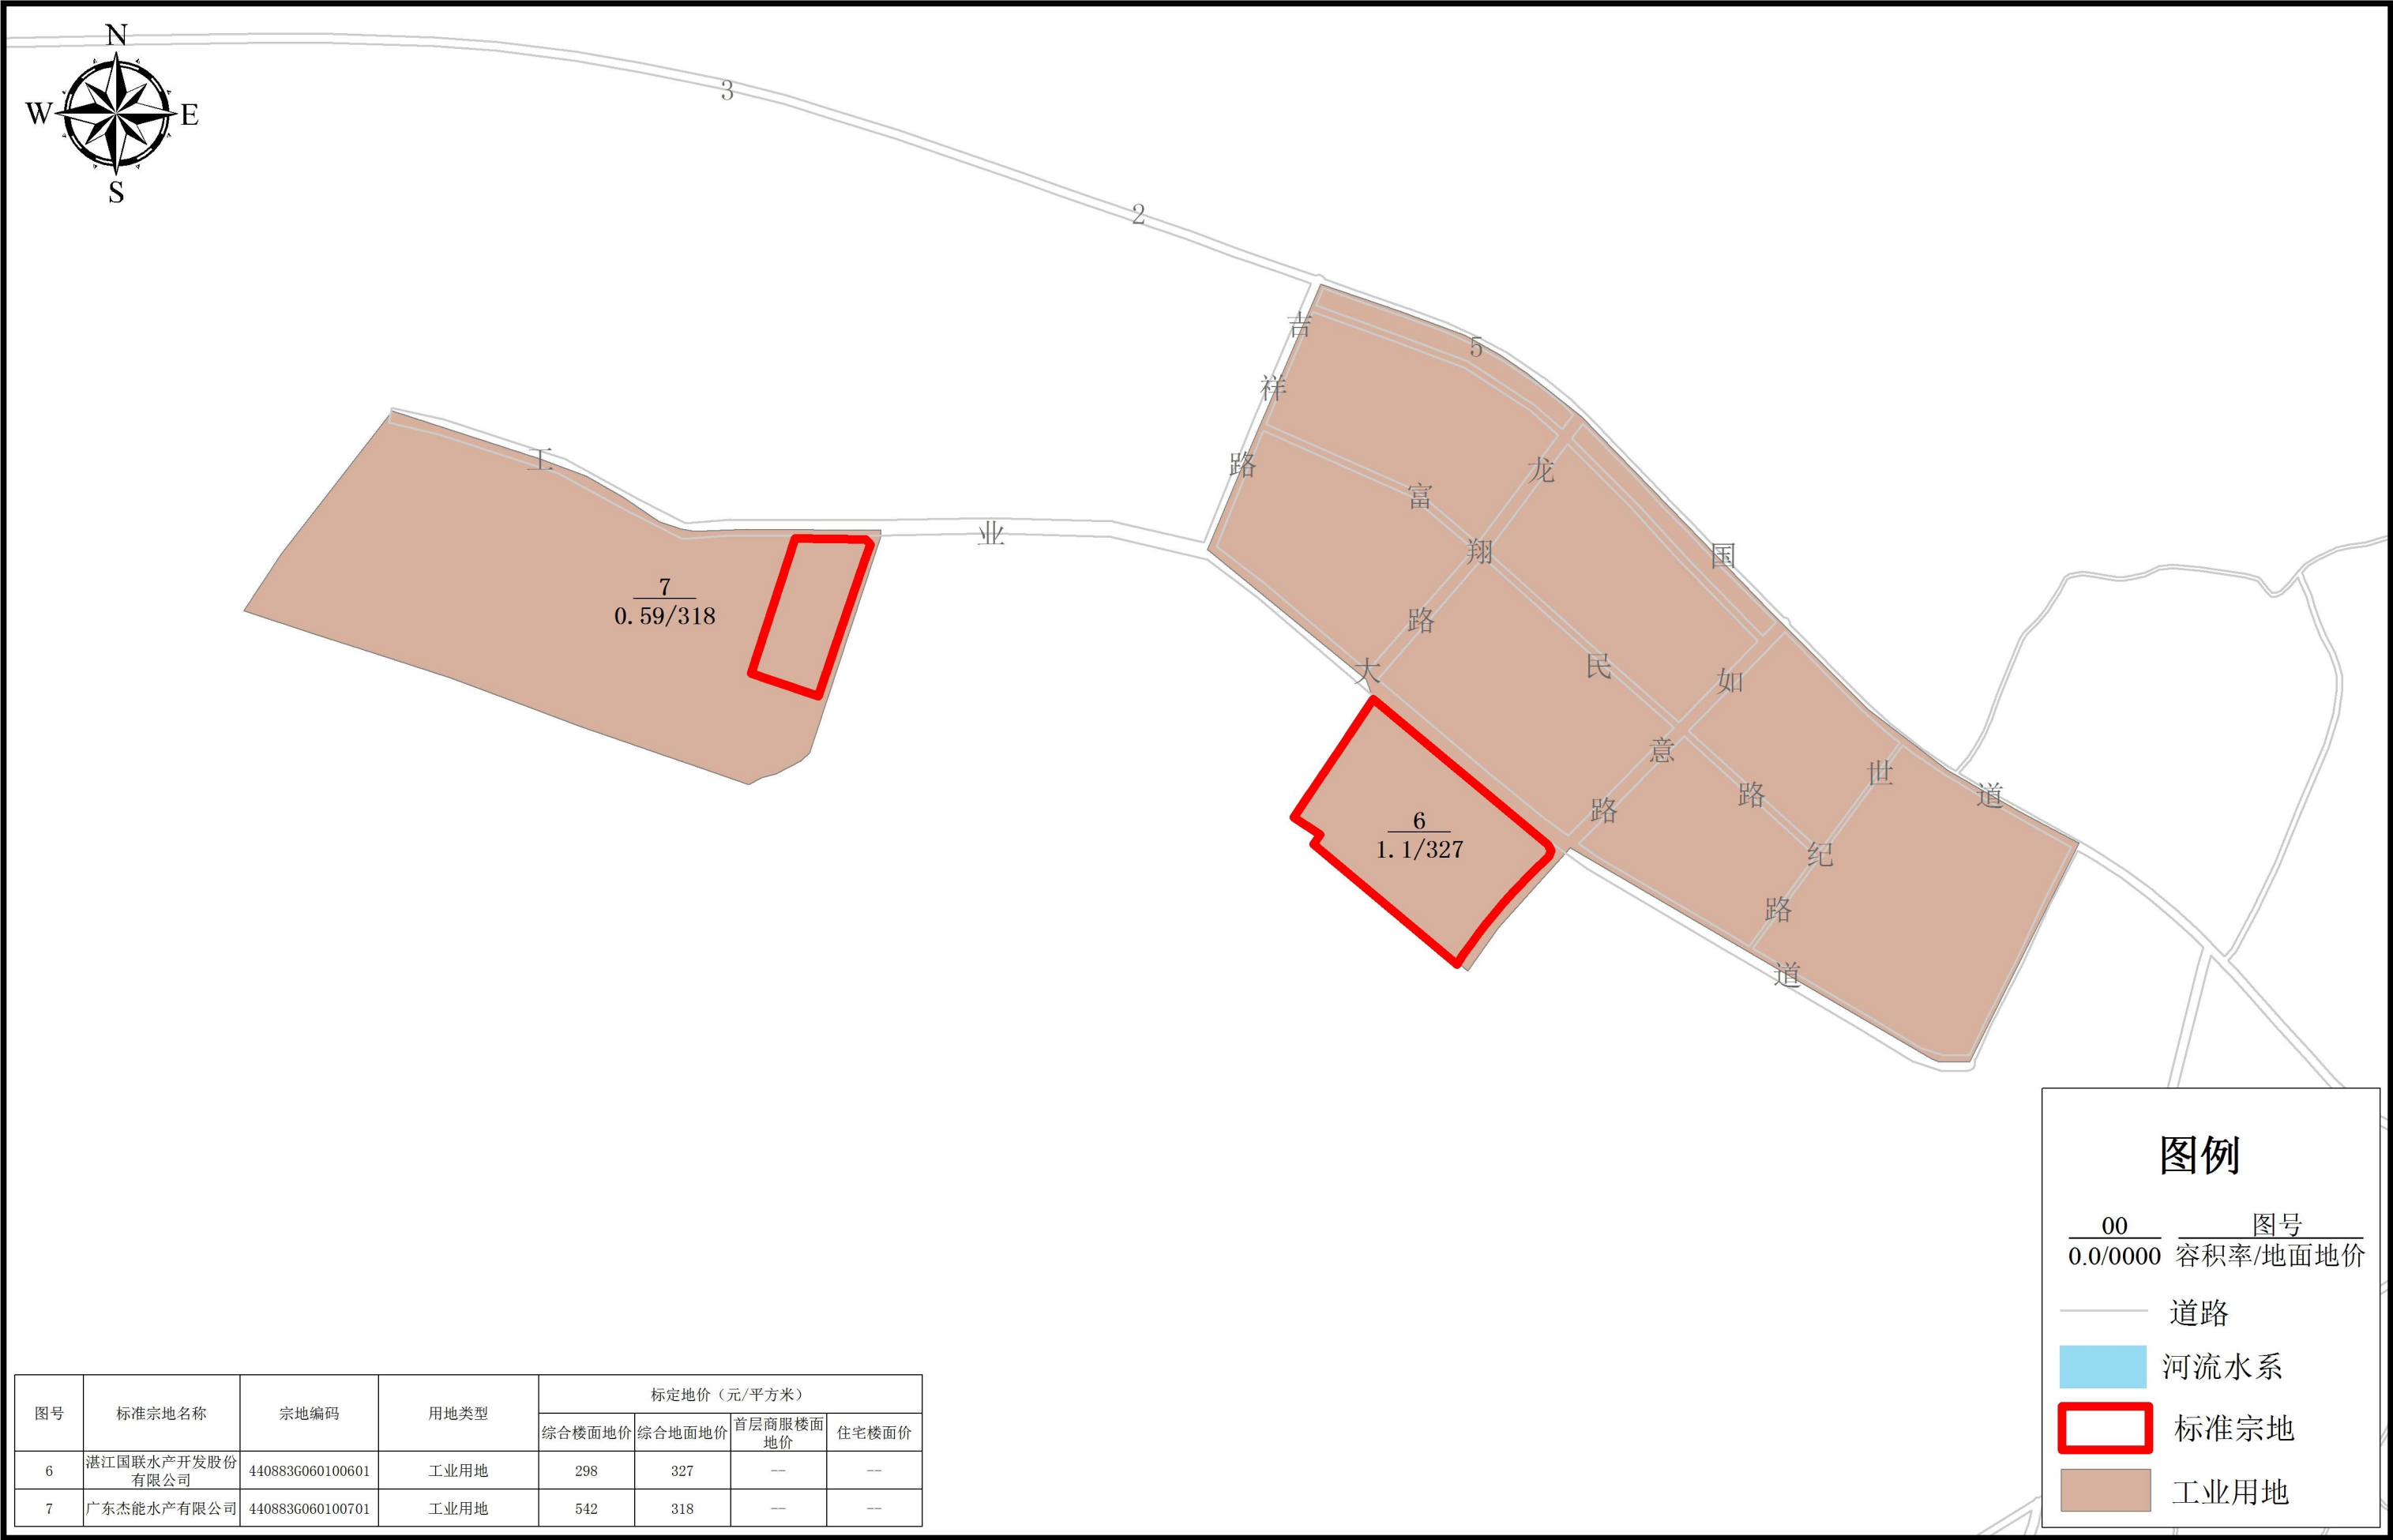

图号	标准宗地名称	宗地编码	用地类型	标定地价（元/平方米）			
				综合楼面地价	综合地面地价	首层商服楼面地价	住宅楼面价
6	湛江国联水产开发股份有限公司	440883G060100601	工业用地	298	327	--	--
7	广东杰能水产有限公司	440883G060100701	工业用地	542	318	--	--

坐标系：2000国家大地坐标系

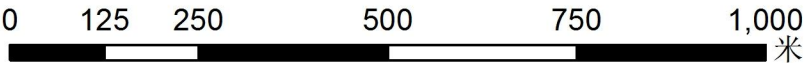

制图单位：吴川市自然资源局
广东中地土地房地产评估与规划设计有限公司
制图时间：二〇二四年二月

吴川市城区2023年国有建设用地标定地价更新项目标定区域与标准宗地布设图-分幅图11



坐标系：2000国家大地坐标系

0 125 250 500 750 1,000 米

制图单位：吴川市自然资源局
广东中地土地房地产评估与规划设计有限公司
制图时间：二〇二四年二月