


吴川市鼎龙湾三期项目临时用地土地复垦项目竣工图

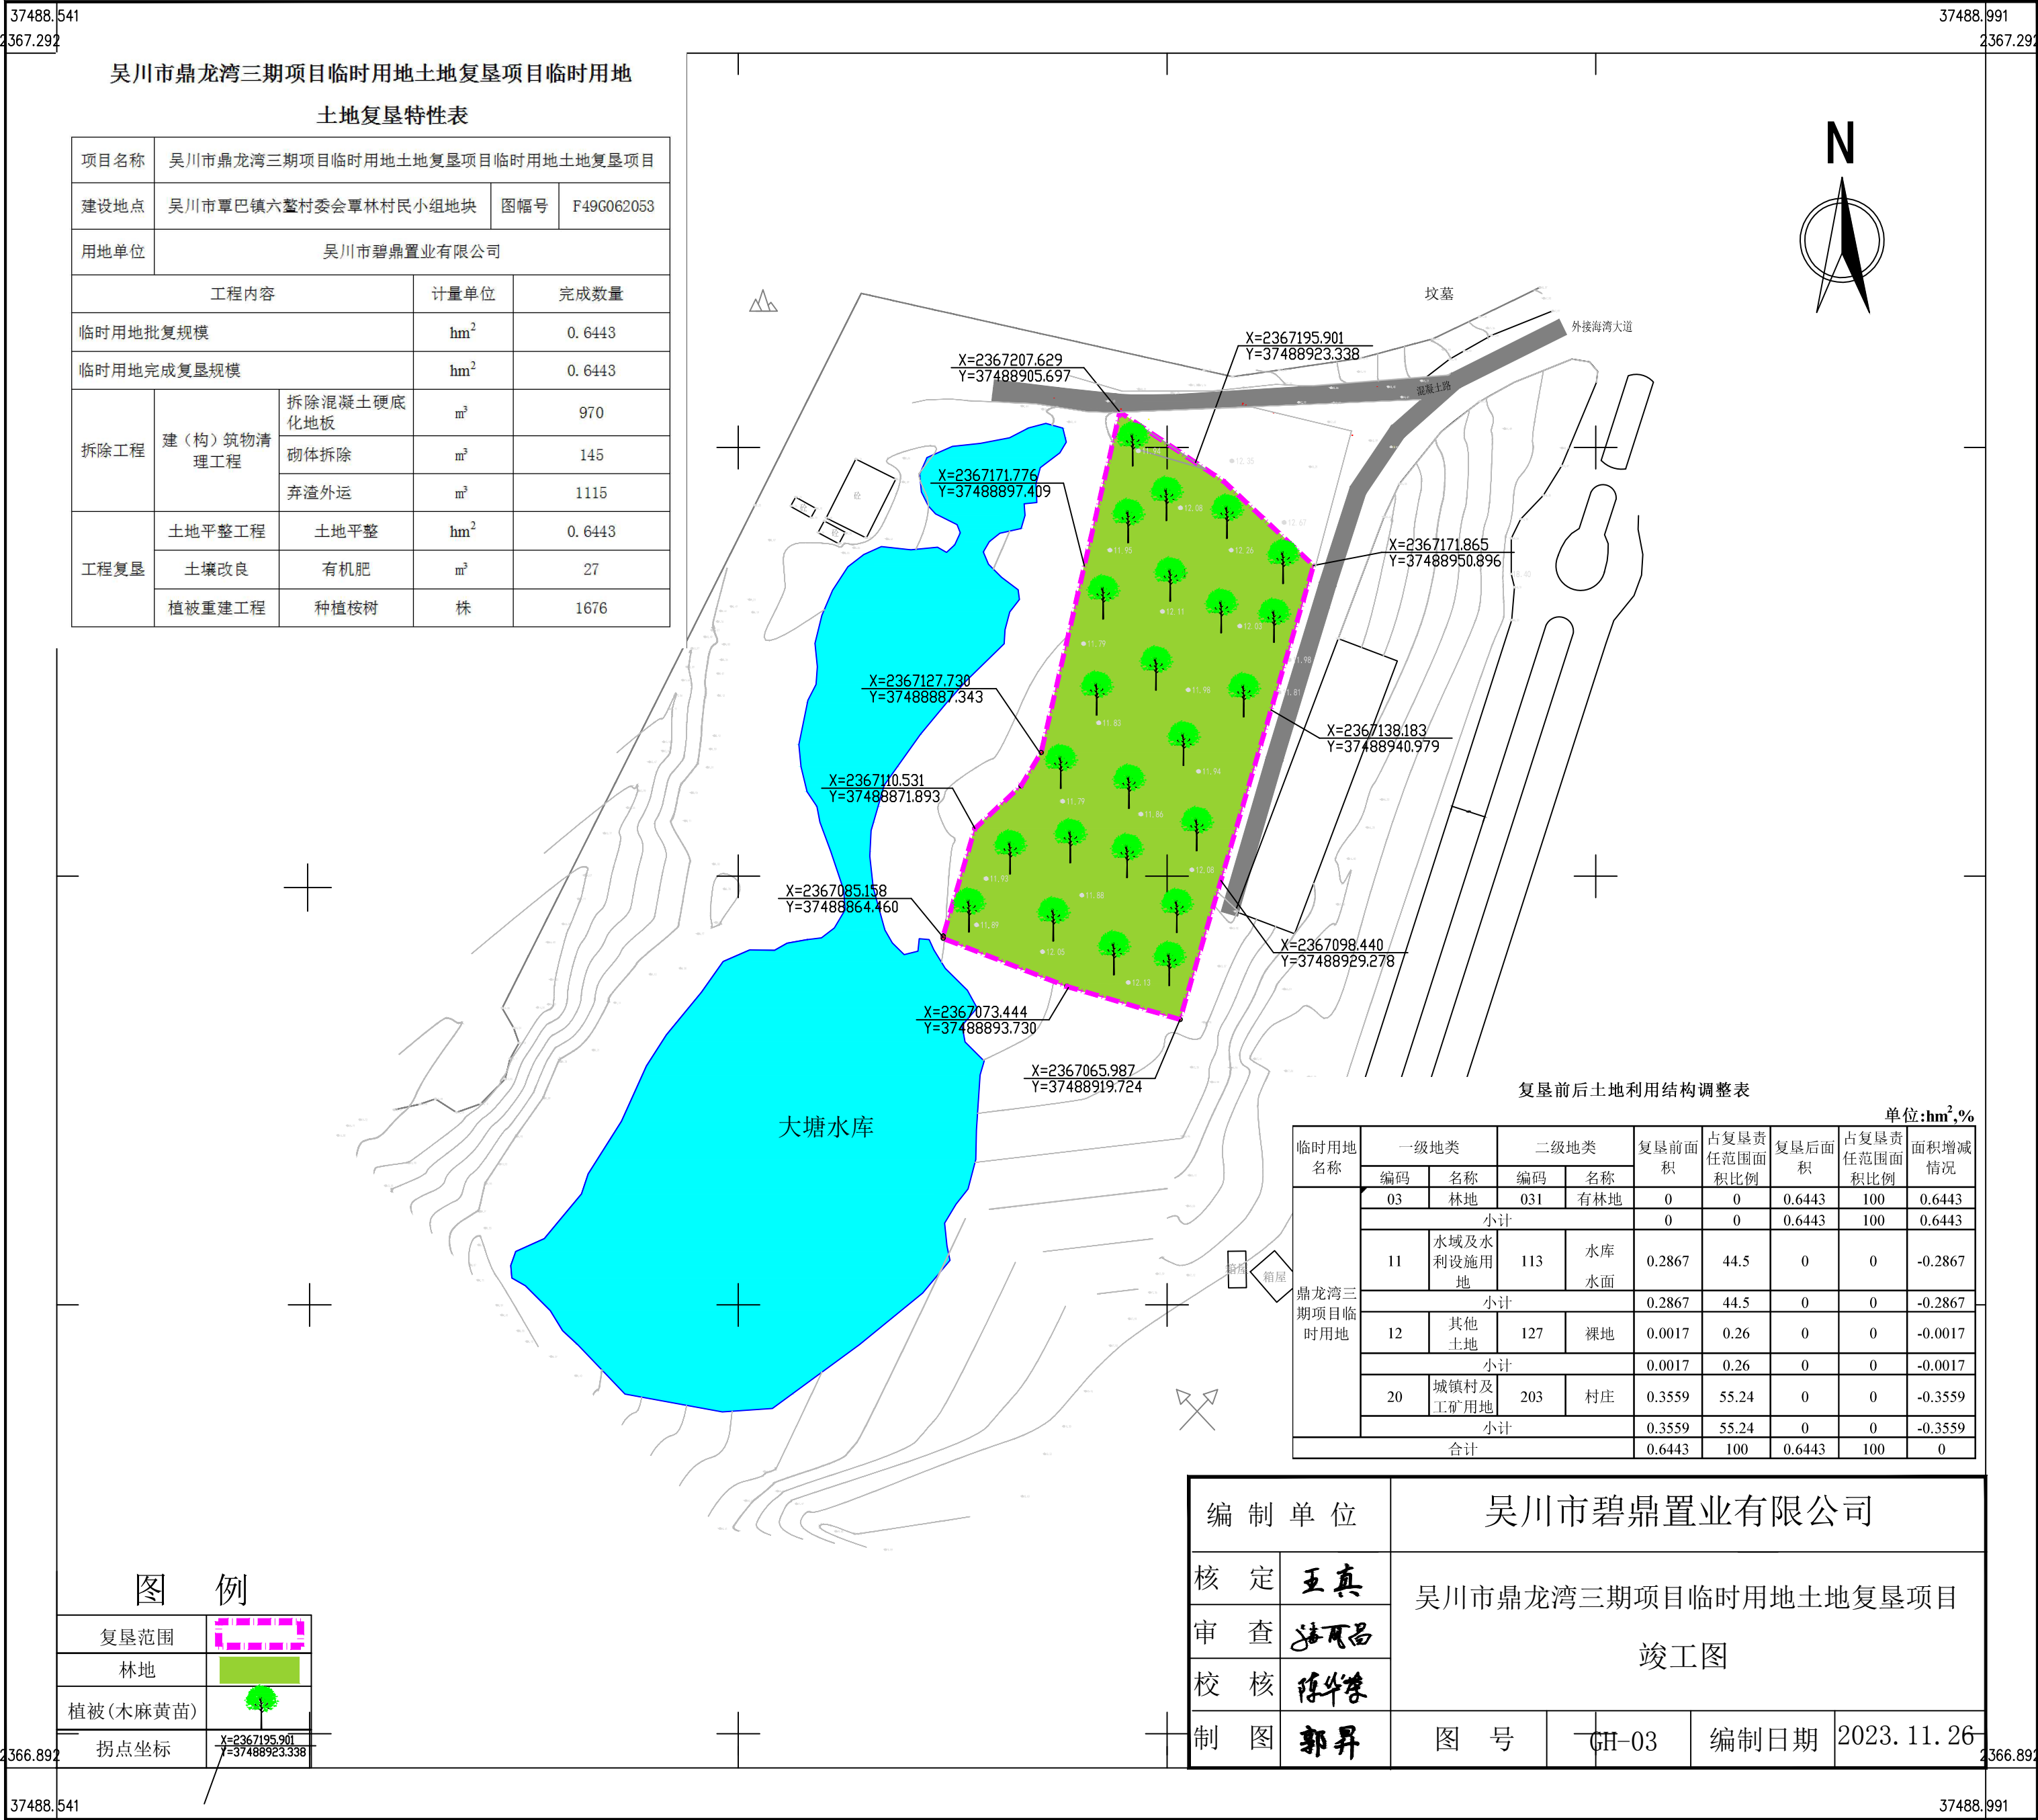

2366.892

37488.541

2366.892

37488.991

2000国家大地坐标系.

1985国家高程基准.

比例: 1:1000