


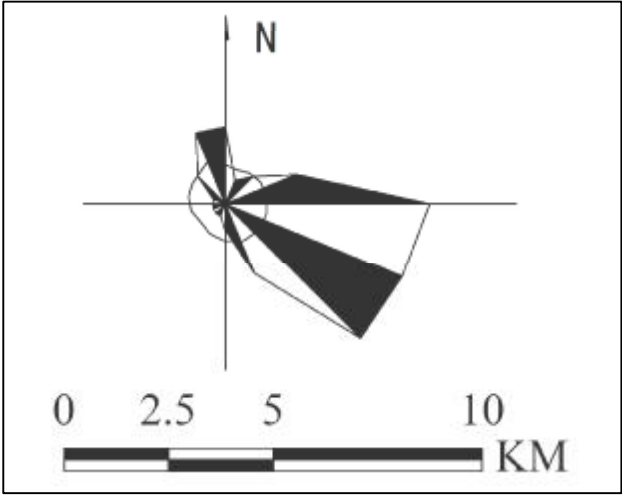
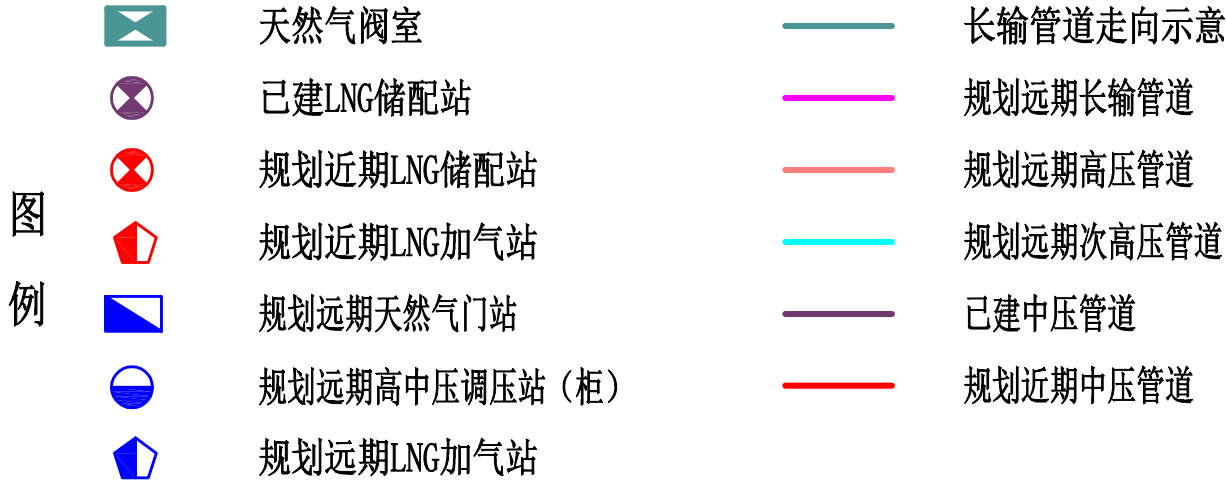
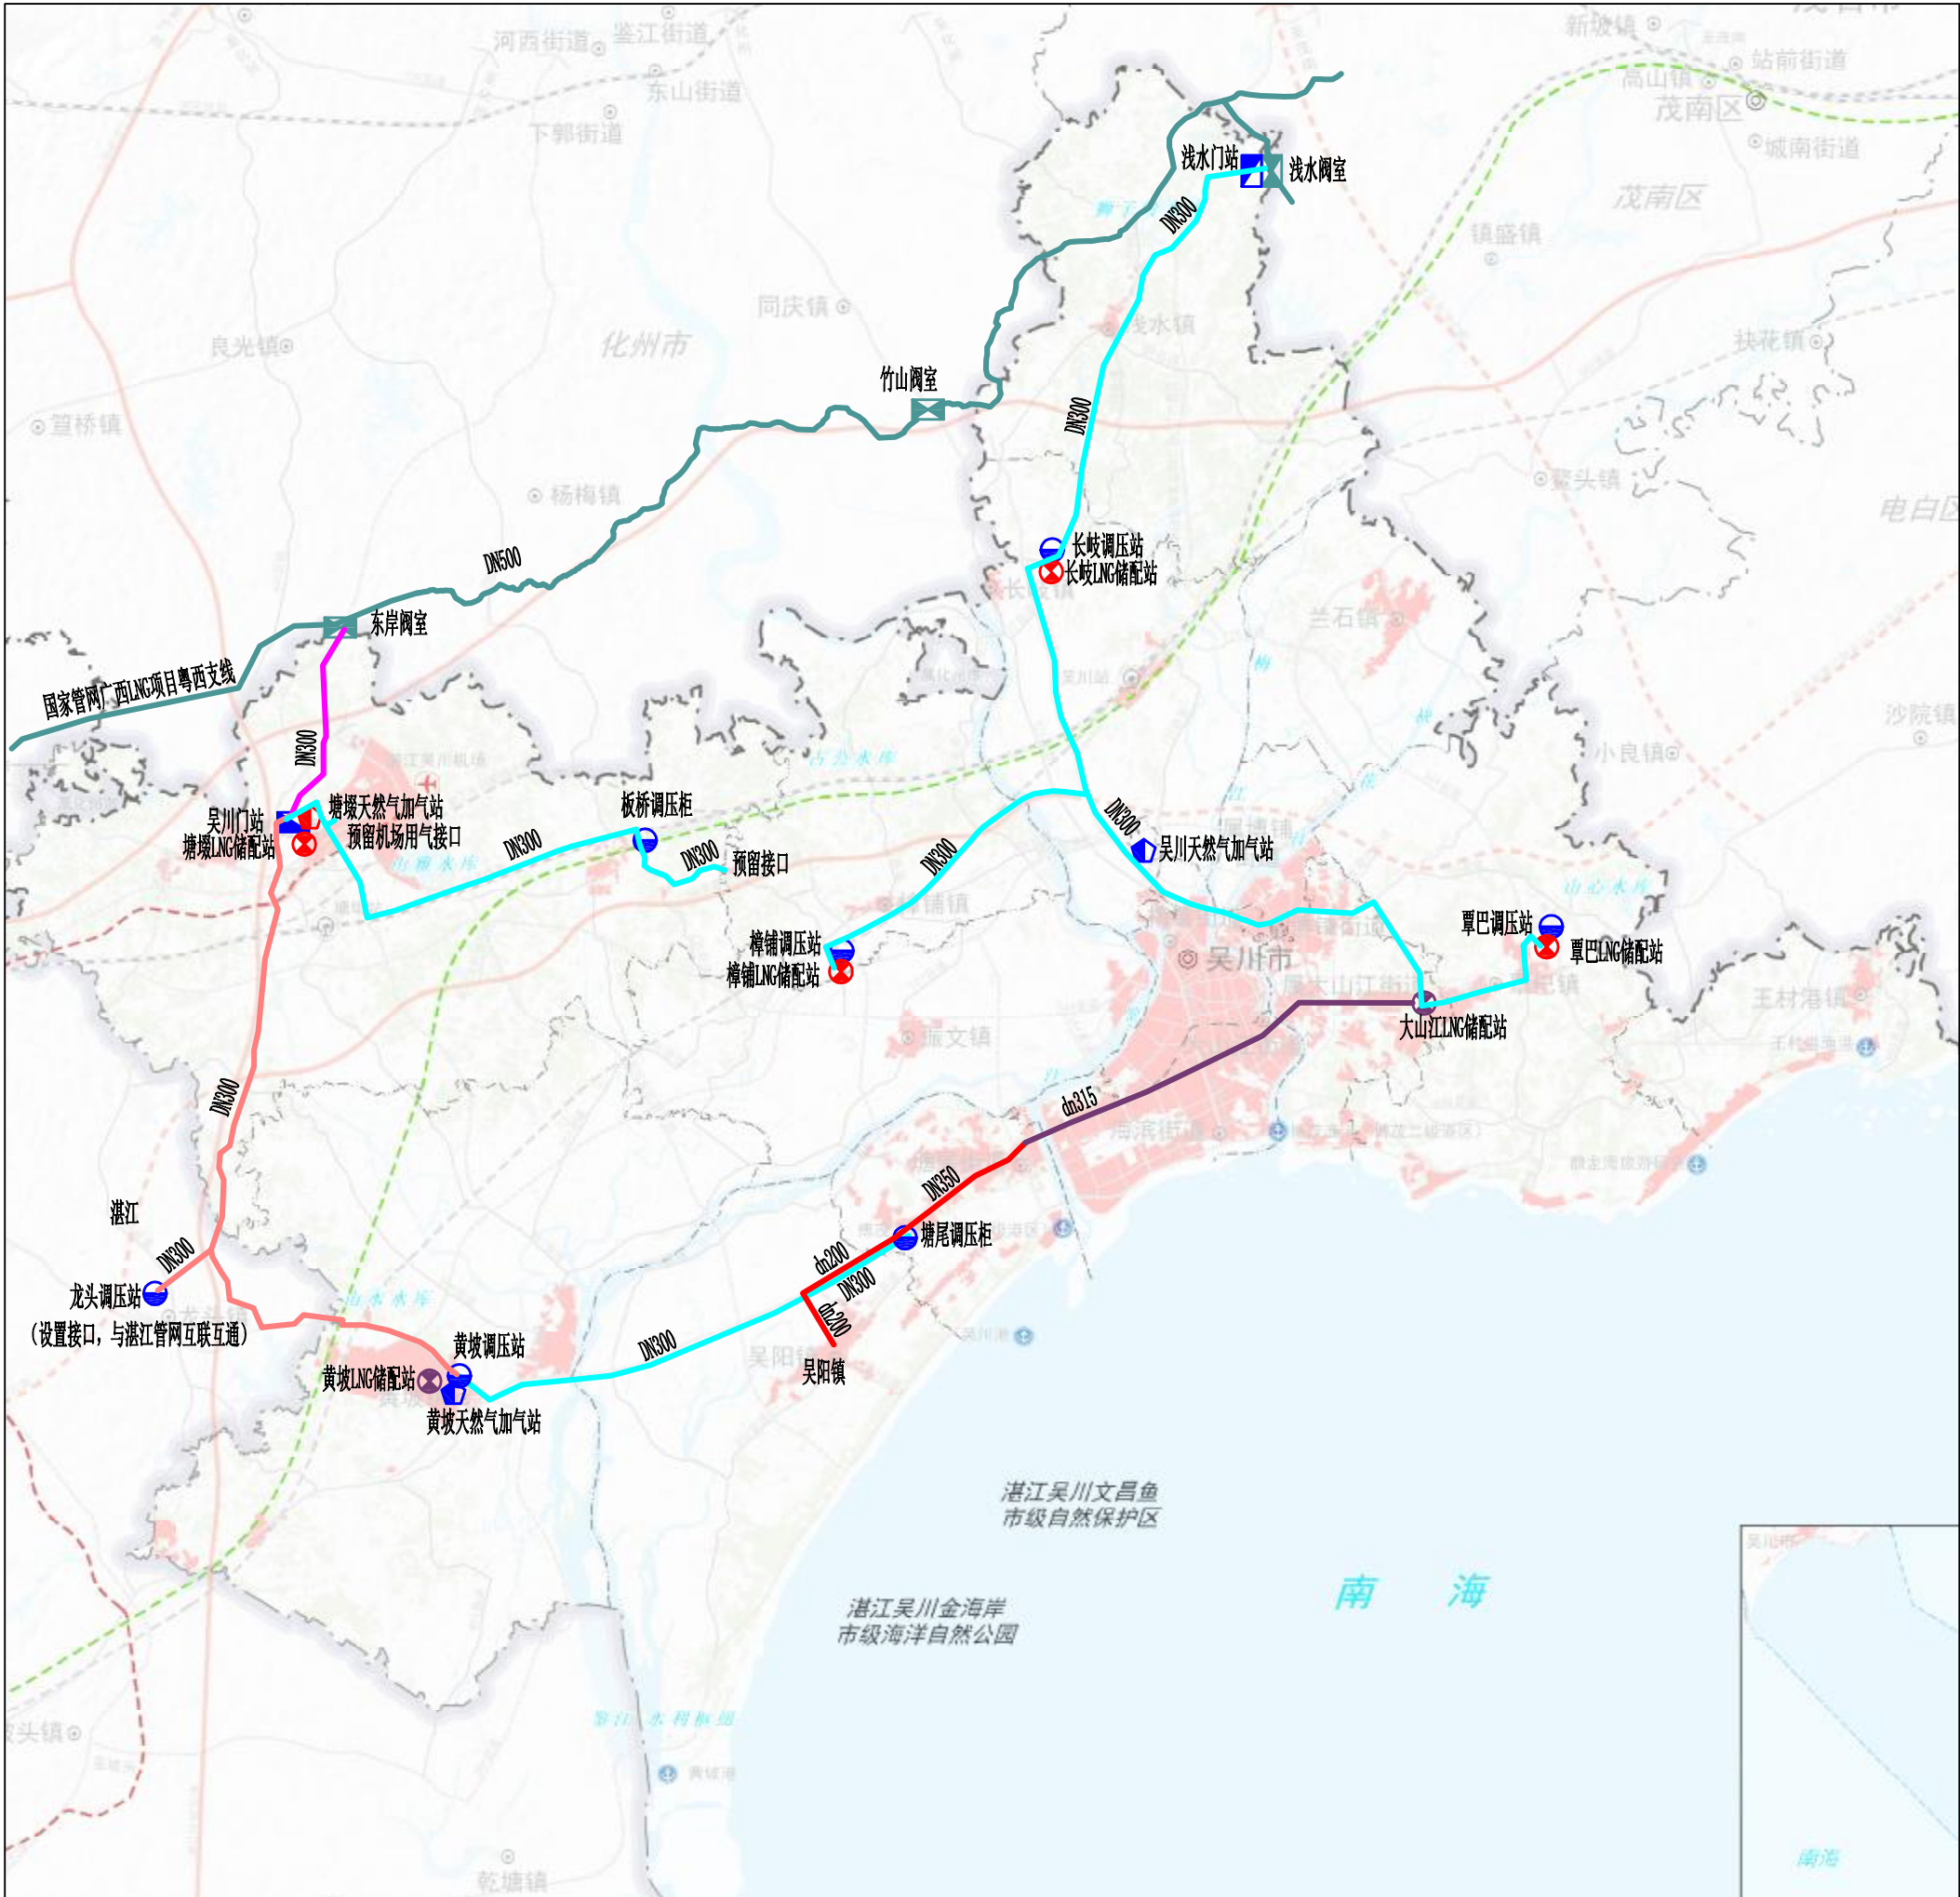


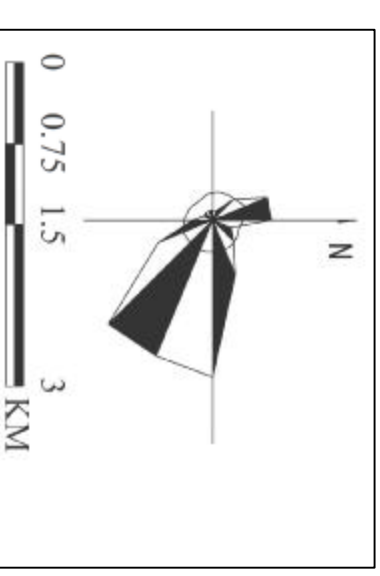

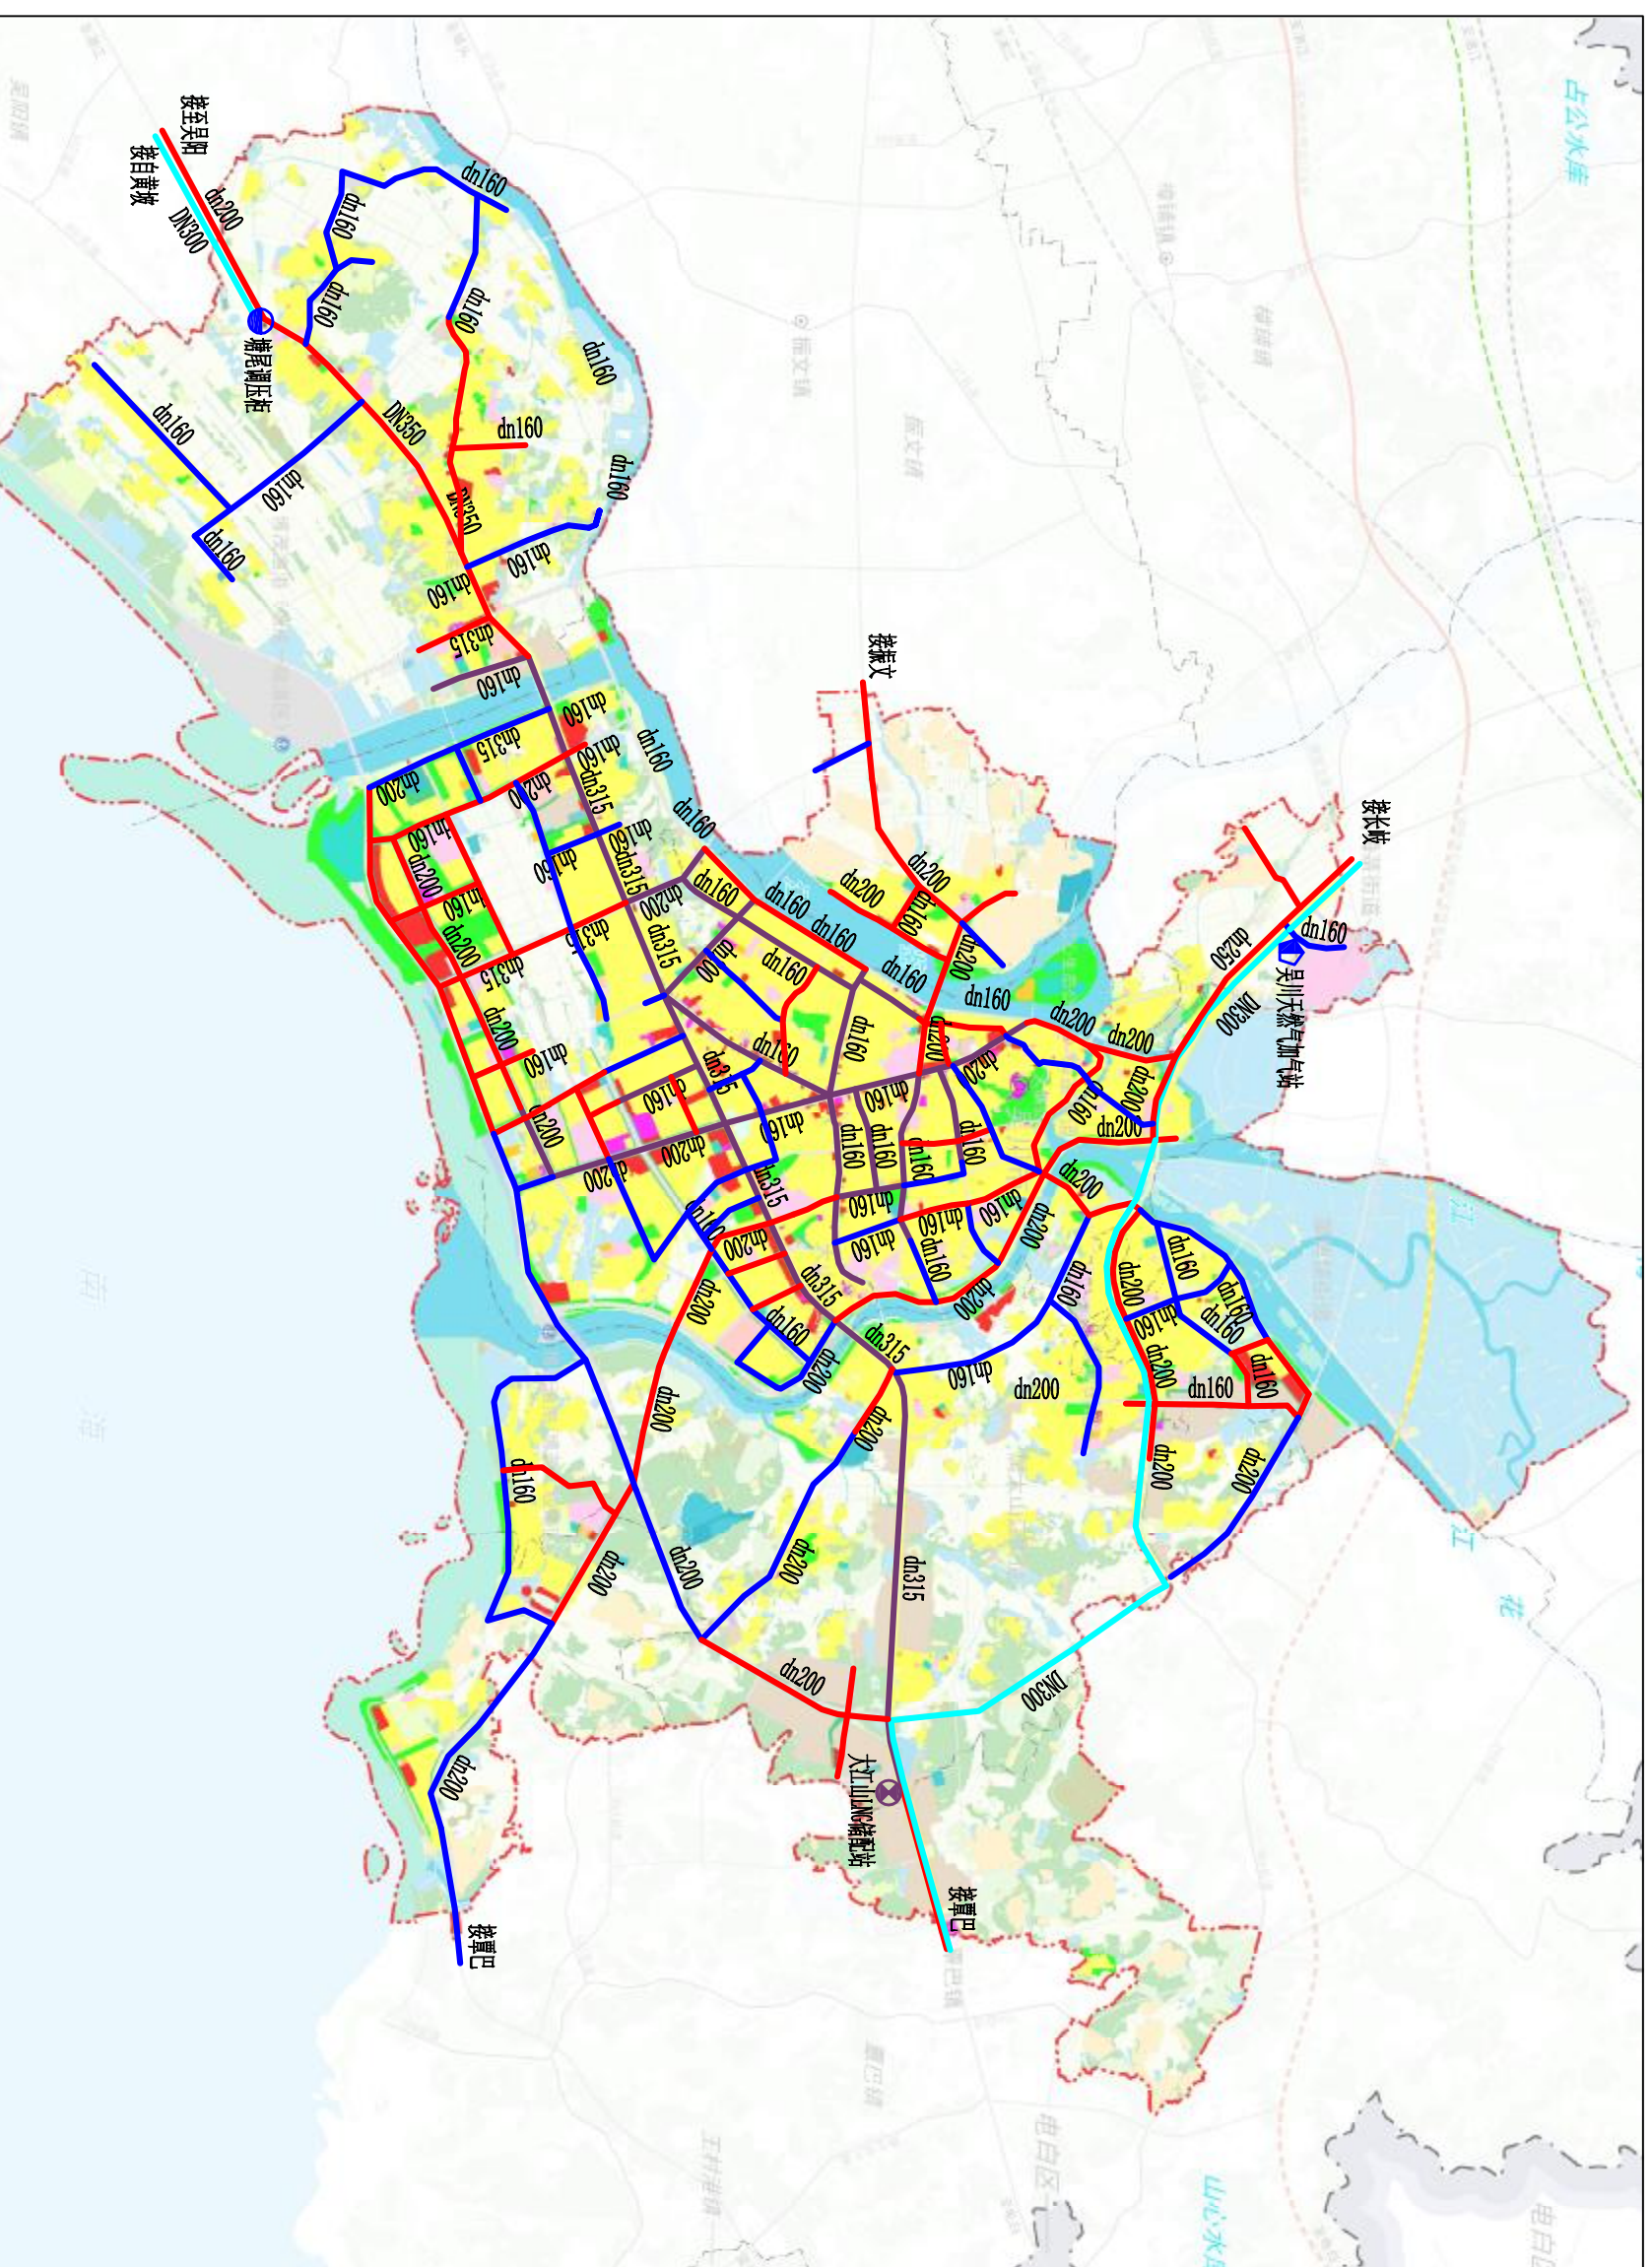

例图

- | | |
|---|---------------|
|  | 已建LNG储配站 |
|  | 规划远期高中压调压站（柜） |
|  | 规划远期LNG加气站 |
|  | 规划远期次高压管道 |
|  | 已建中压管道 |
|  | 规划近期中压管道 |
|  | 规划远期中压管道 |

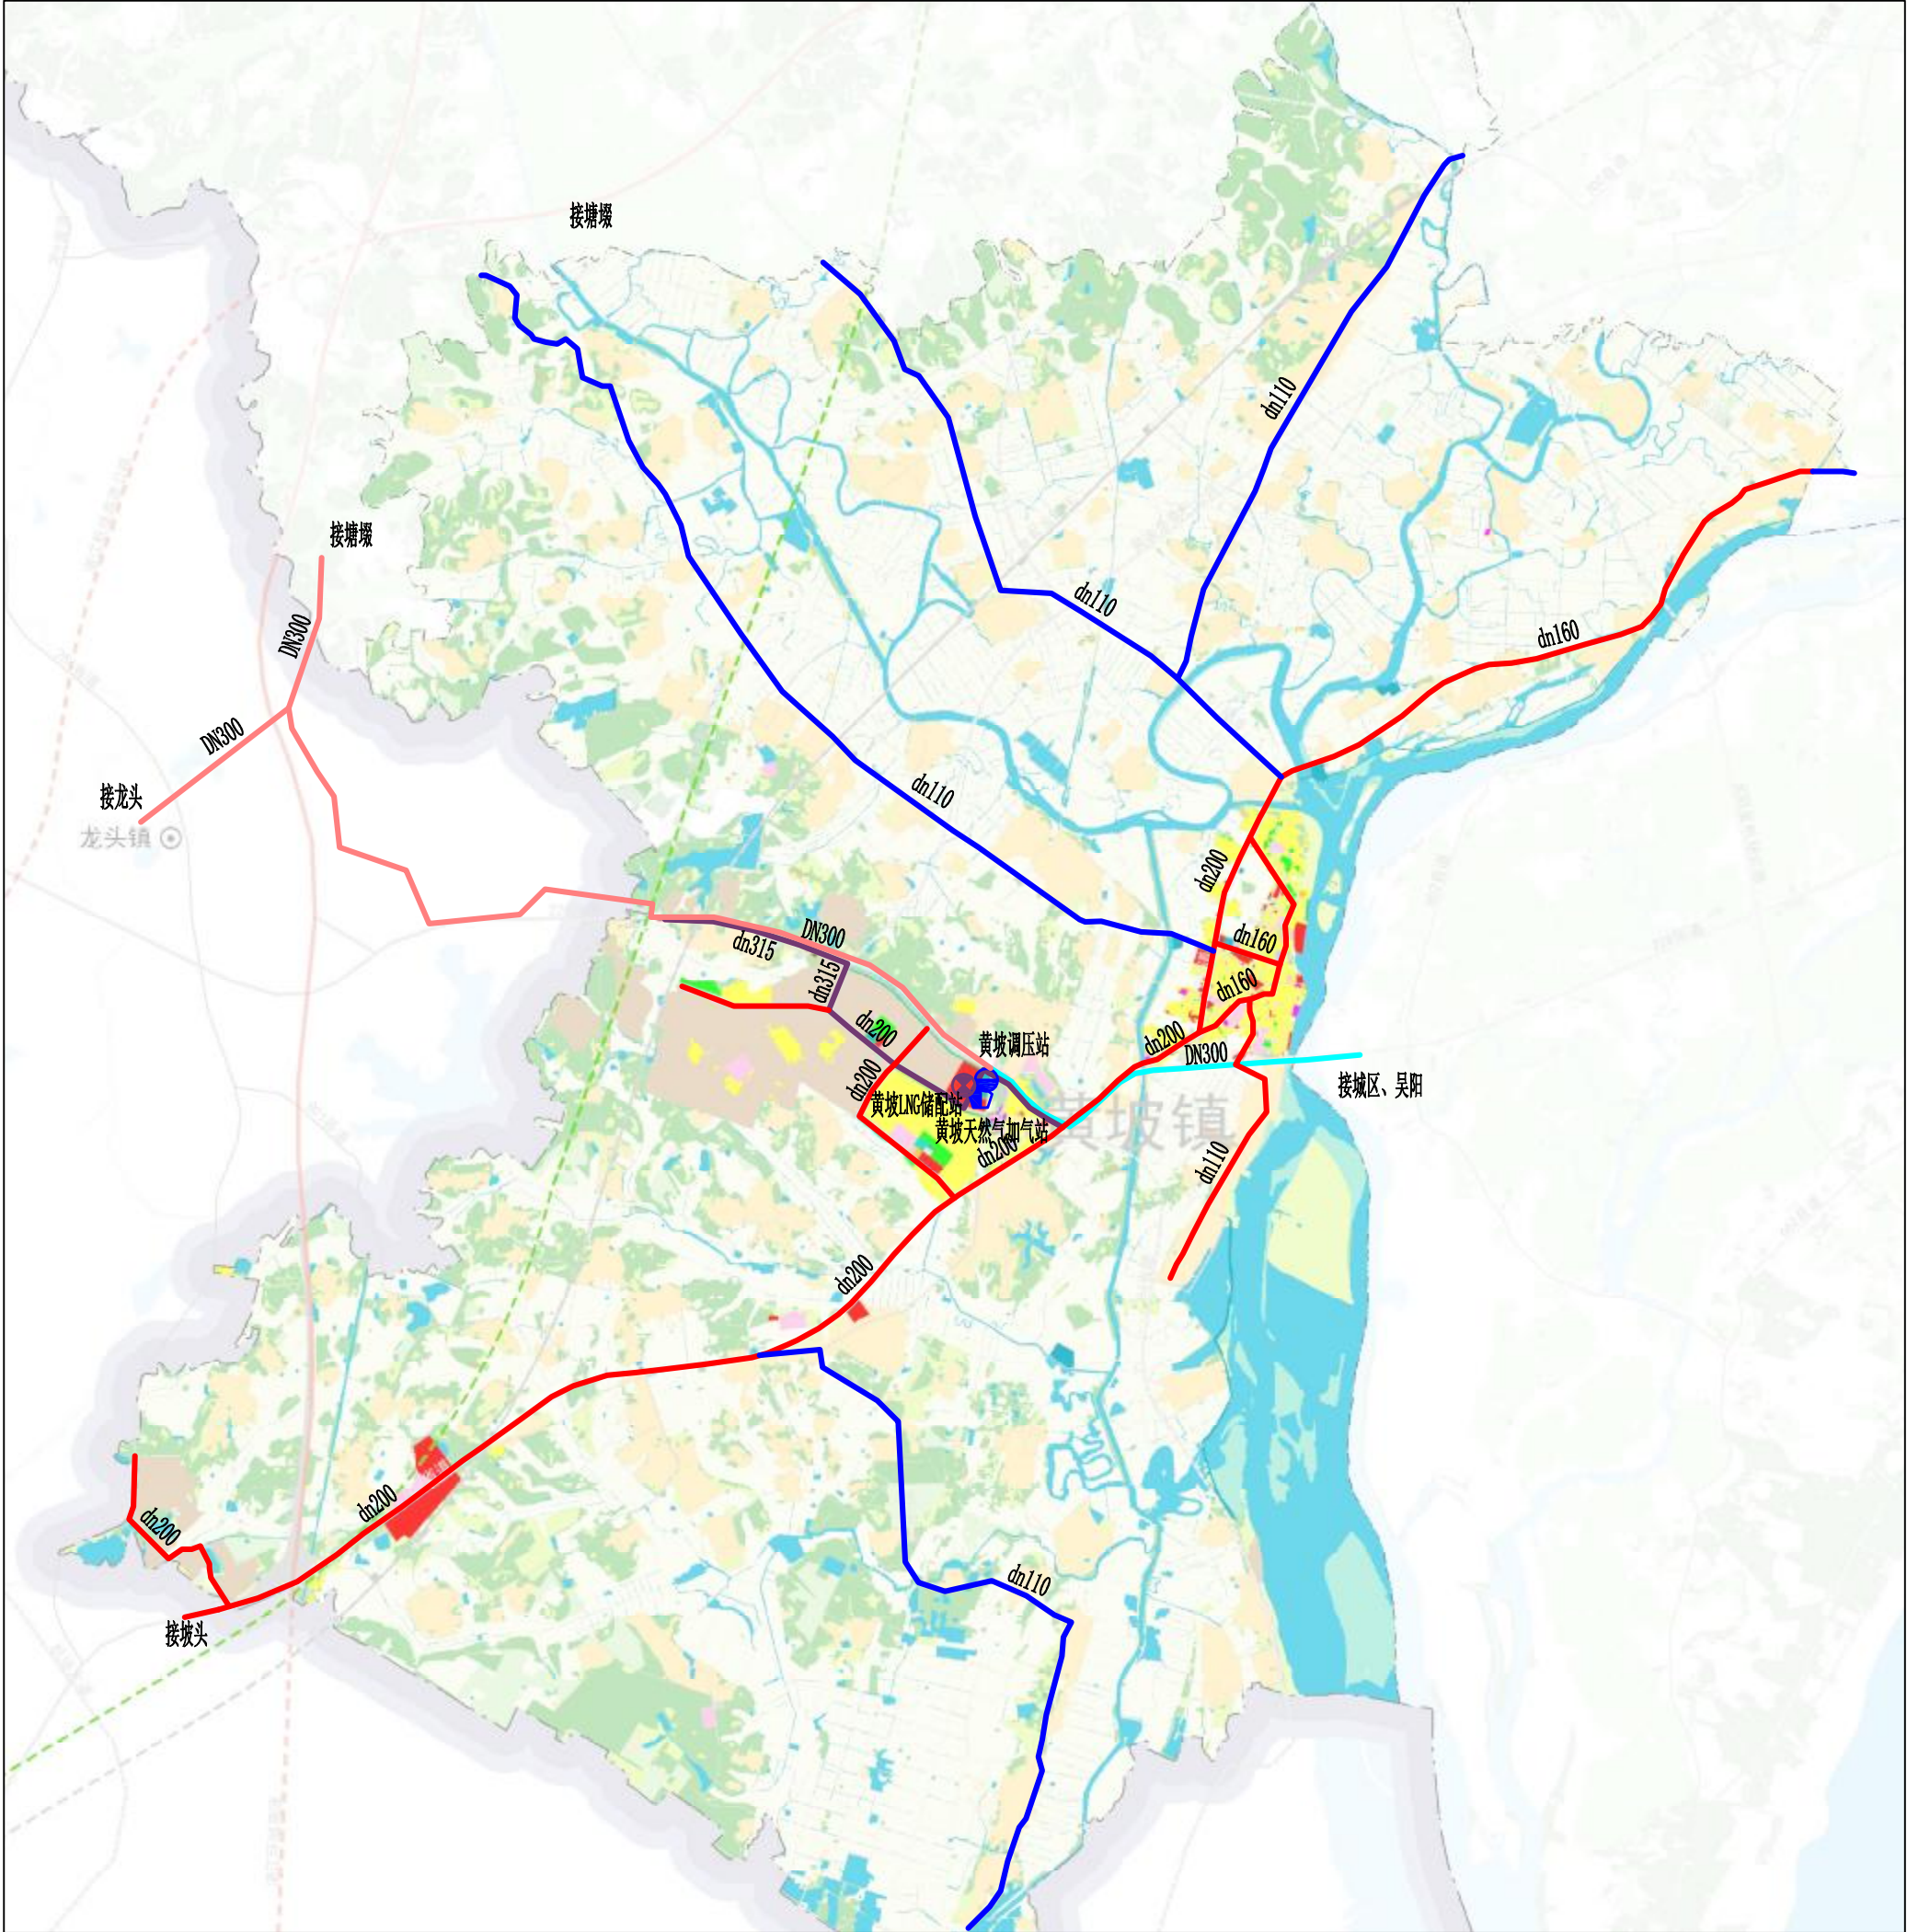

图例

- | | | | |
|--|---------------|--|-----------|
| | 已建LNG储配站 | | 规划远期次高压管道 |
| | 规划远期高中压调压站（柜） | | 已建中压管道 |
| | 规划远期LNG加气站 | | 规划近期中压管道 |
| | 规划远期高压管道 | | 规划远期中压管道 |




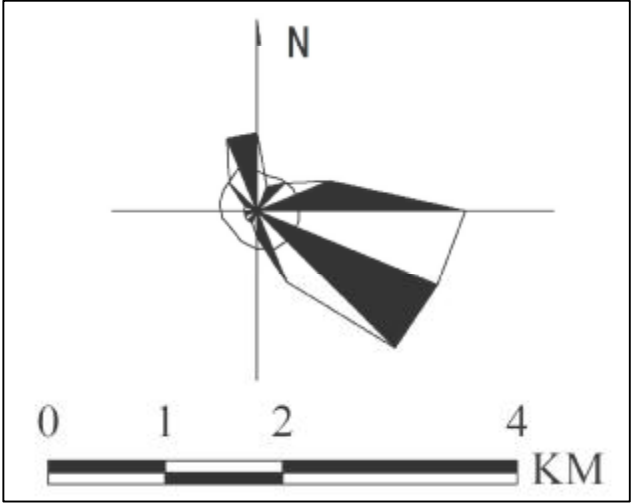




图 例

- 规划远期次高压管道
- 规划近期中压管道
- 规划远期中压管道

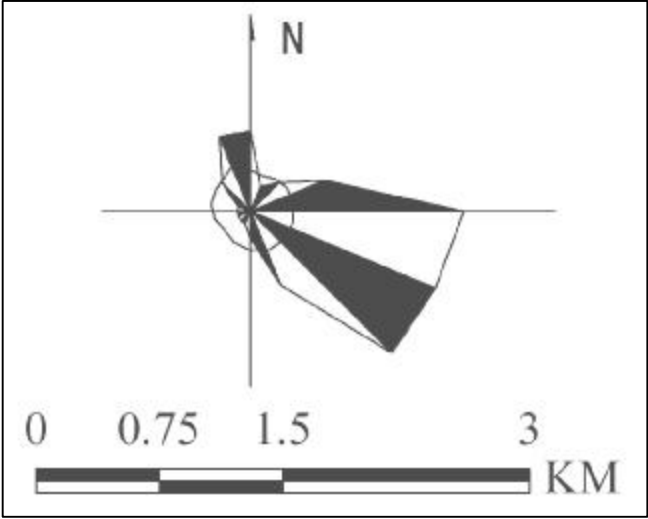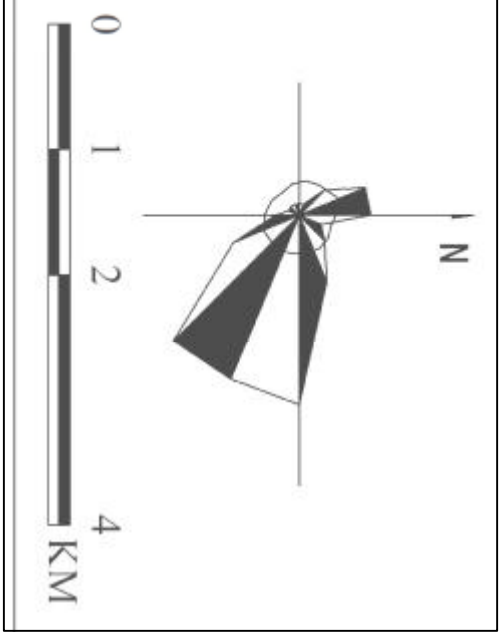

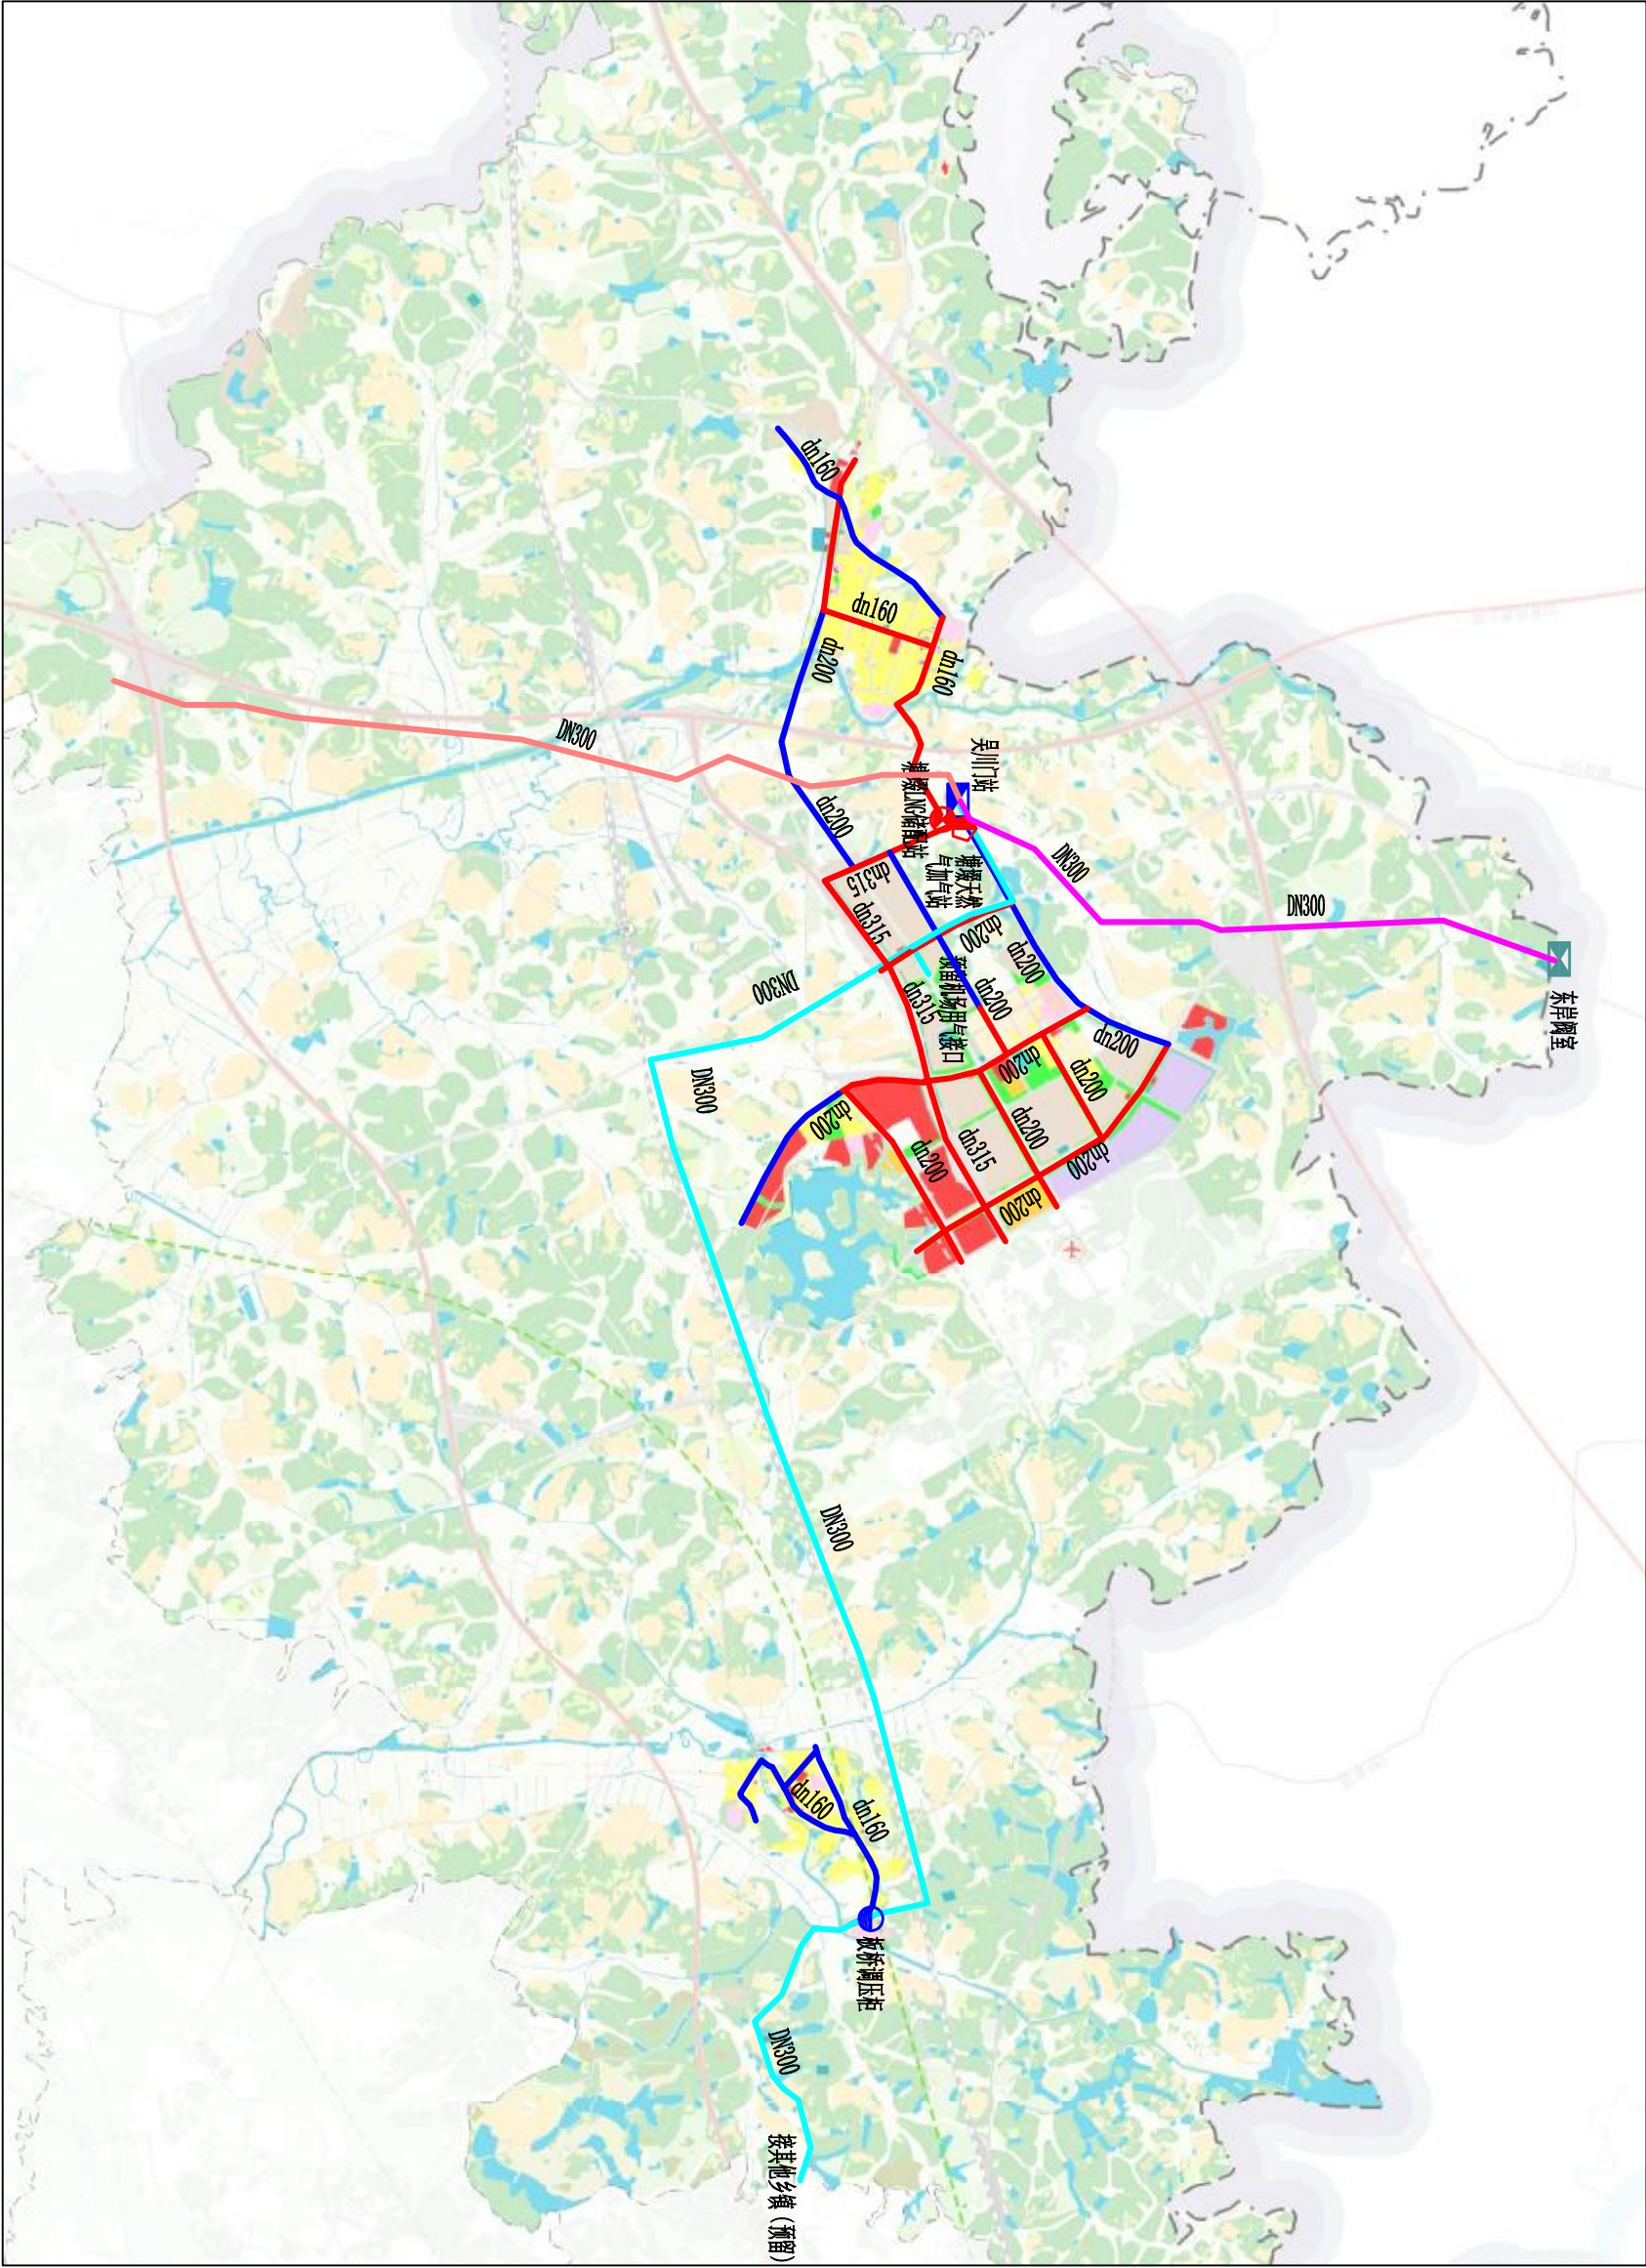





- 图 例
- 天然气阀室
 - 规划近期LNG储配站
 - 规划近期LNG加气站
 - 规划远期天然气门站
 - 规划远期高中压调压站（柜）
 - 规划远期长输管道
 - 规划远期高压管道
 - 规划远期次高压管道
 - 规划近期中压管道
 - 规划远期中压管道





图 例

- | | | | |
|---|-----------|---|----------|
|  | 天然气阀室 |  | 规划近期中压管道 |
|  | 规划远期天然气门站 |  | 规划远期中压管道 |
|  | 规划远期次高压管道 | | |

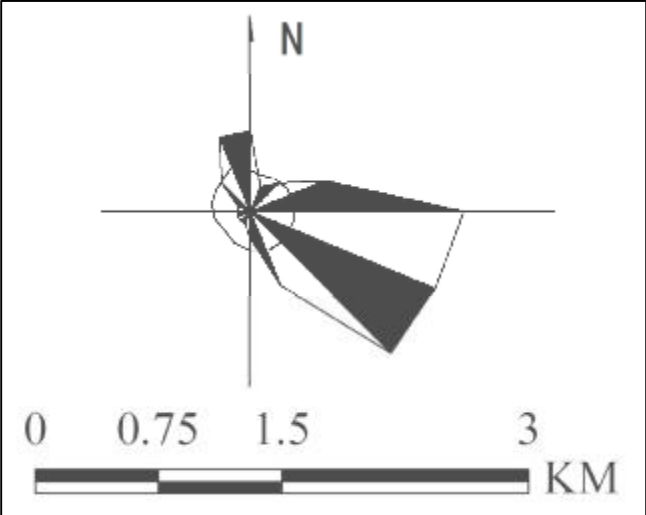

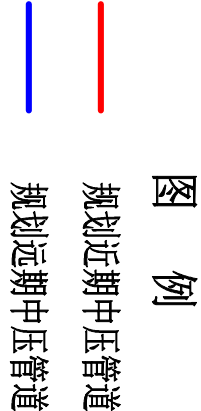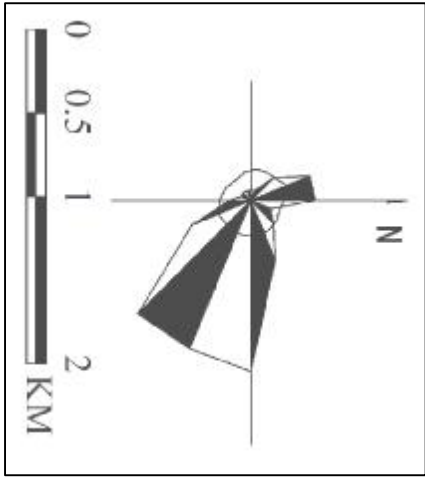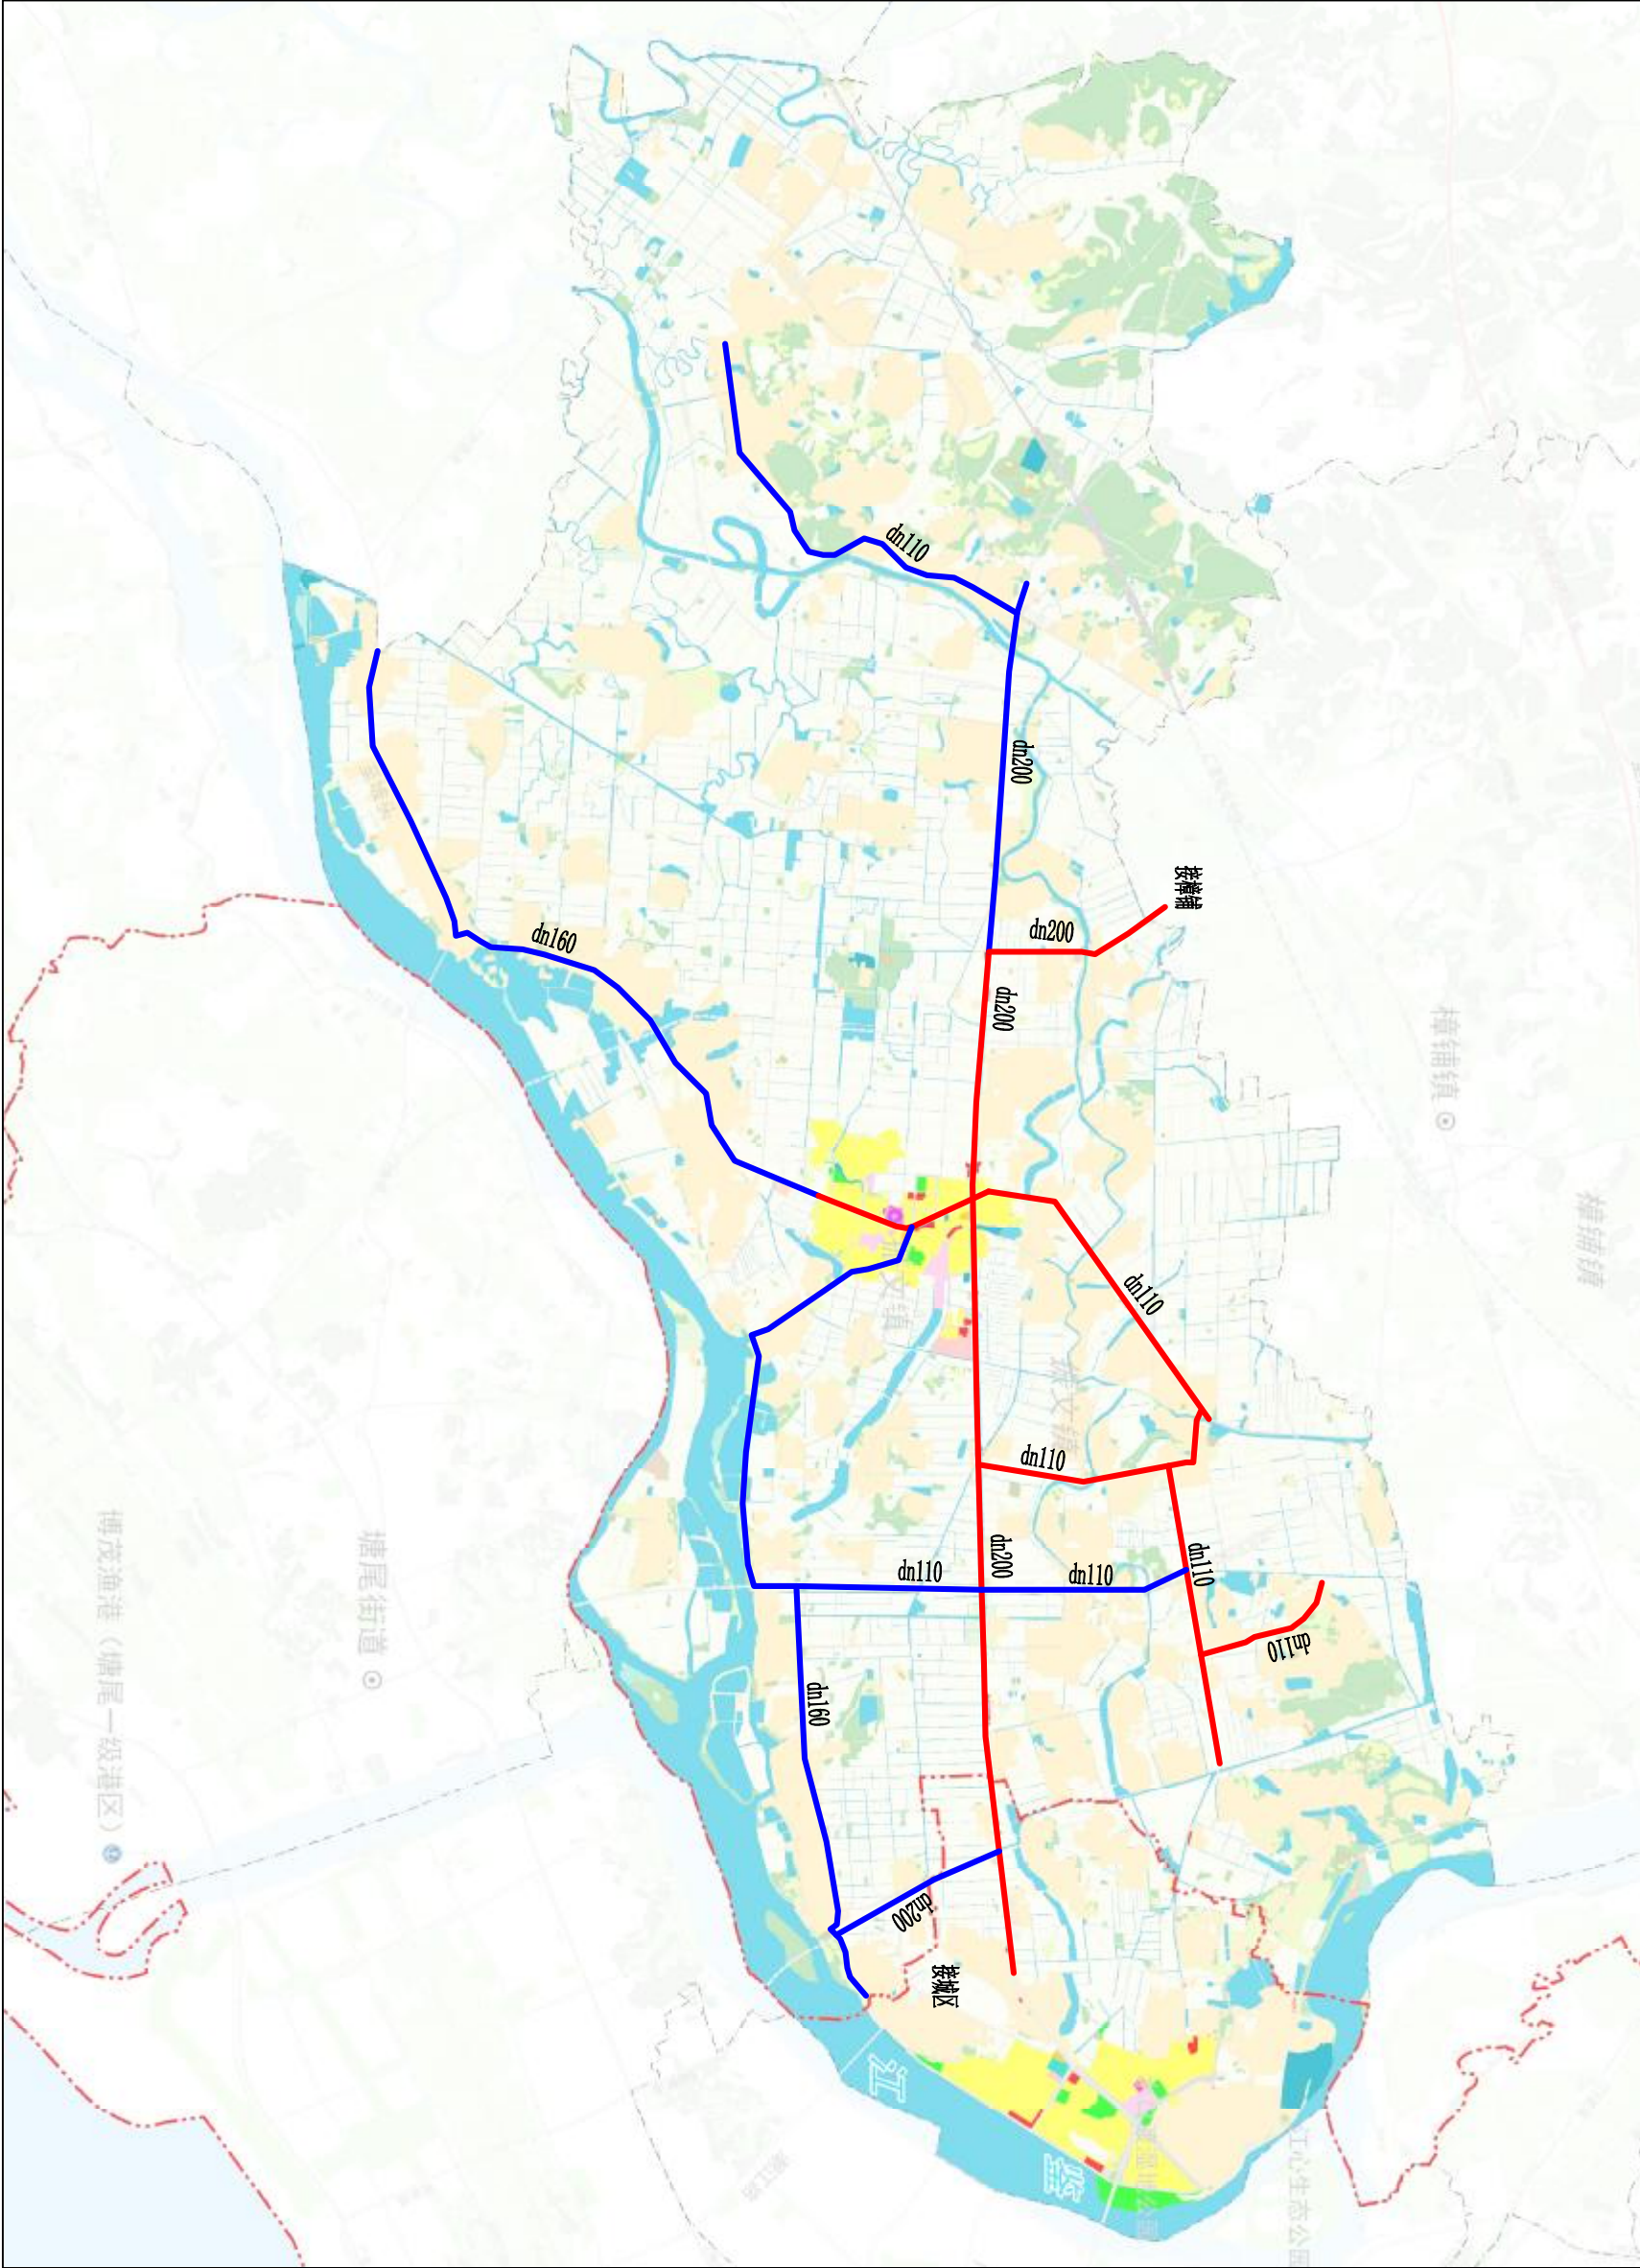

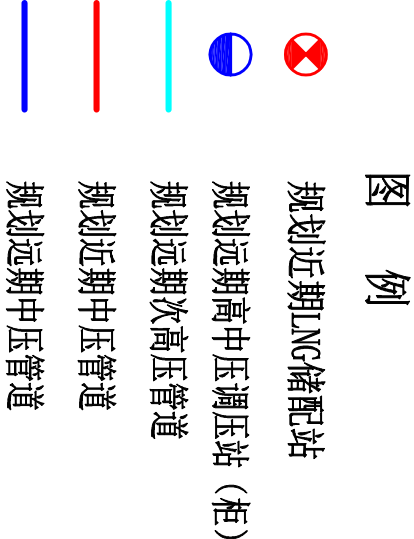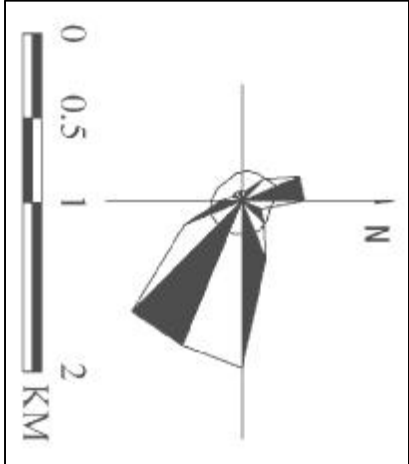




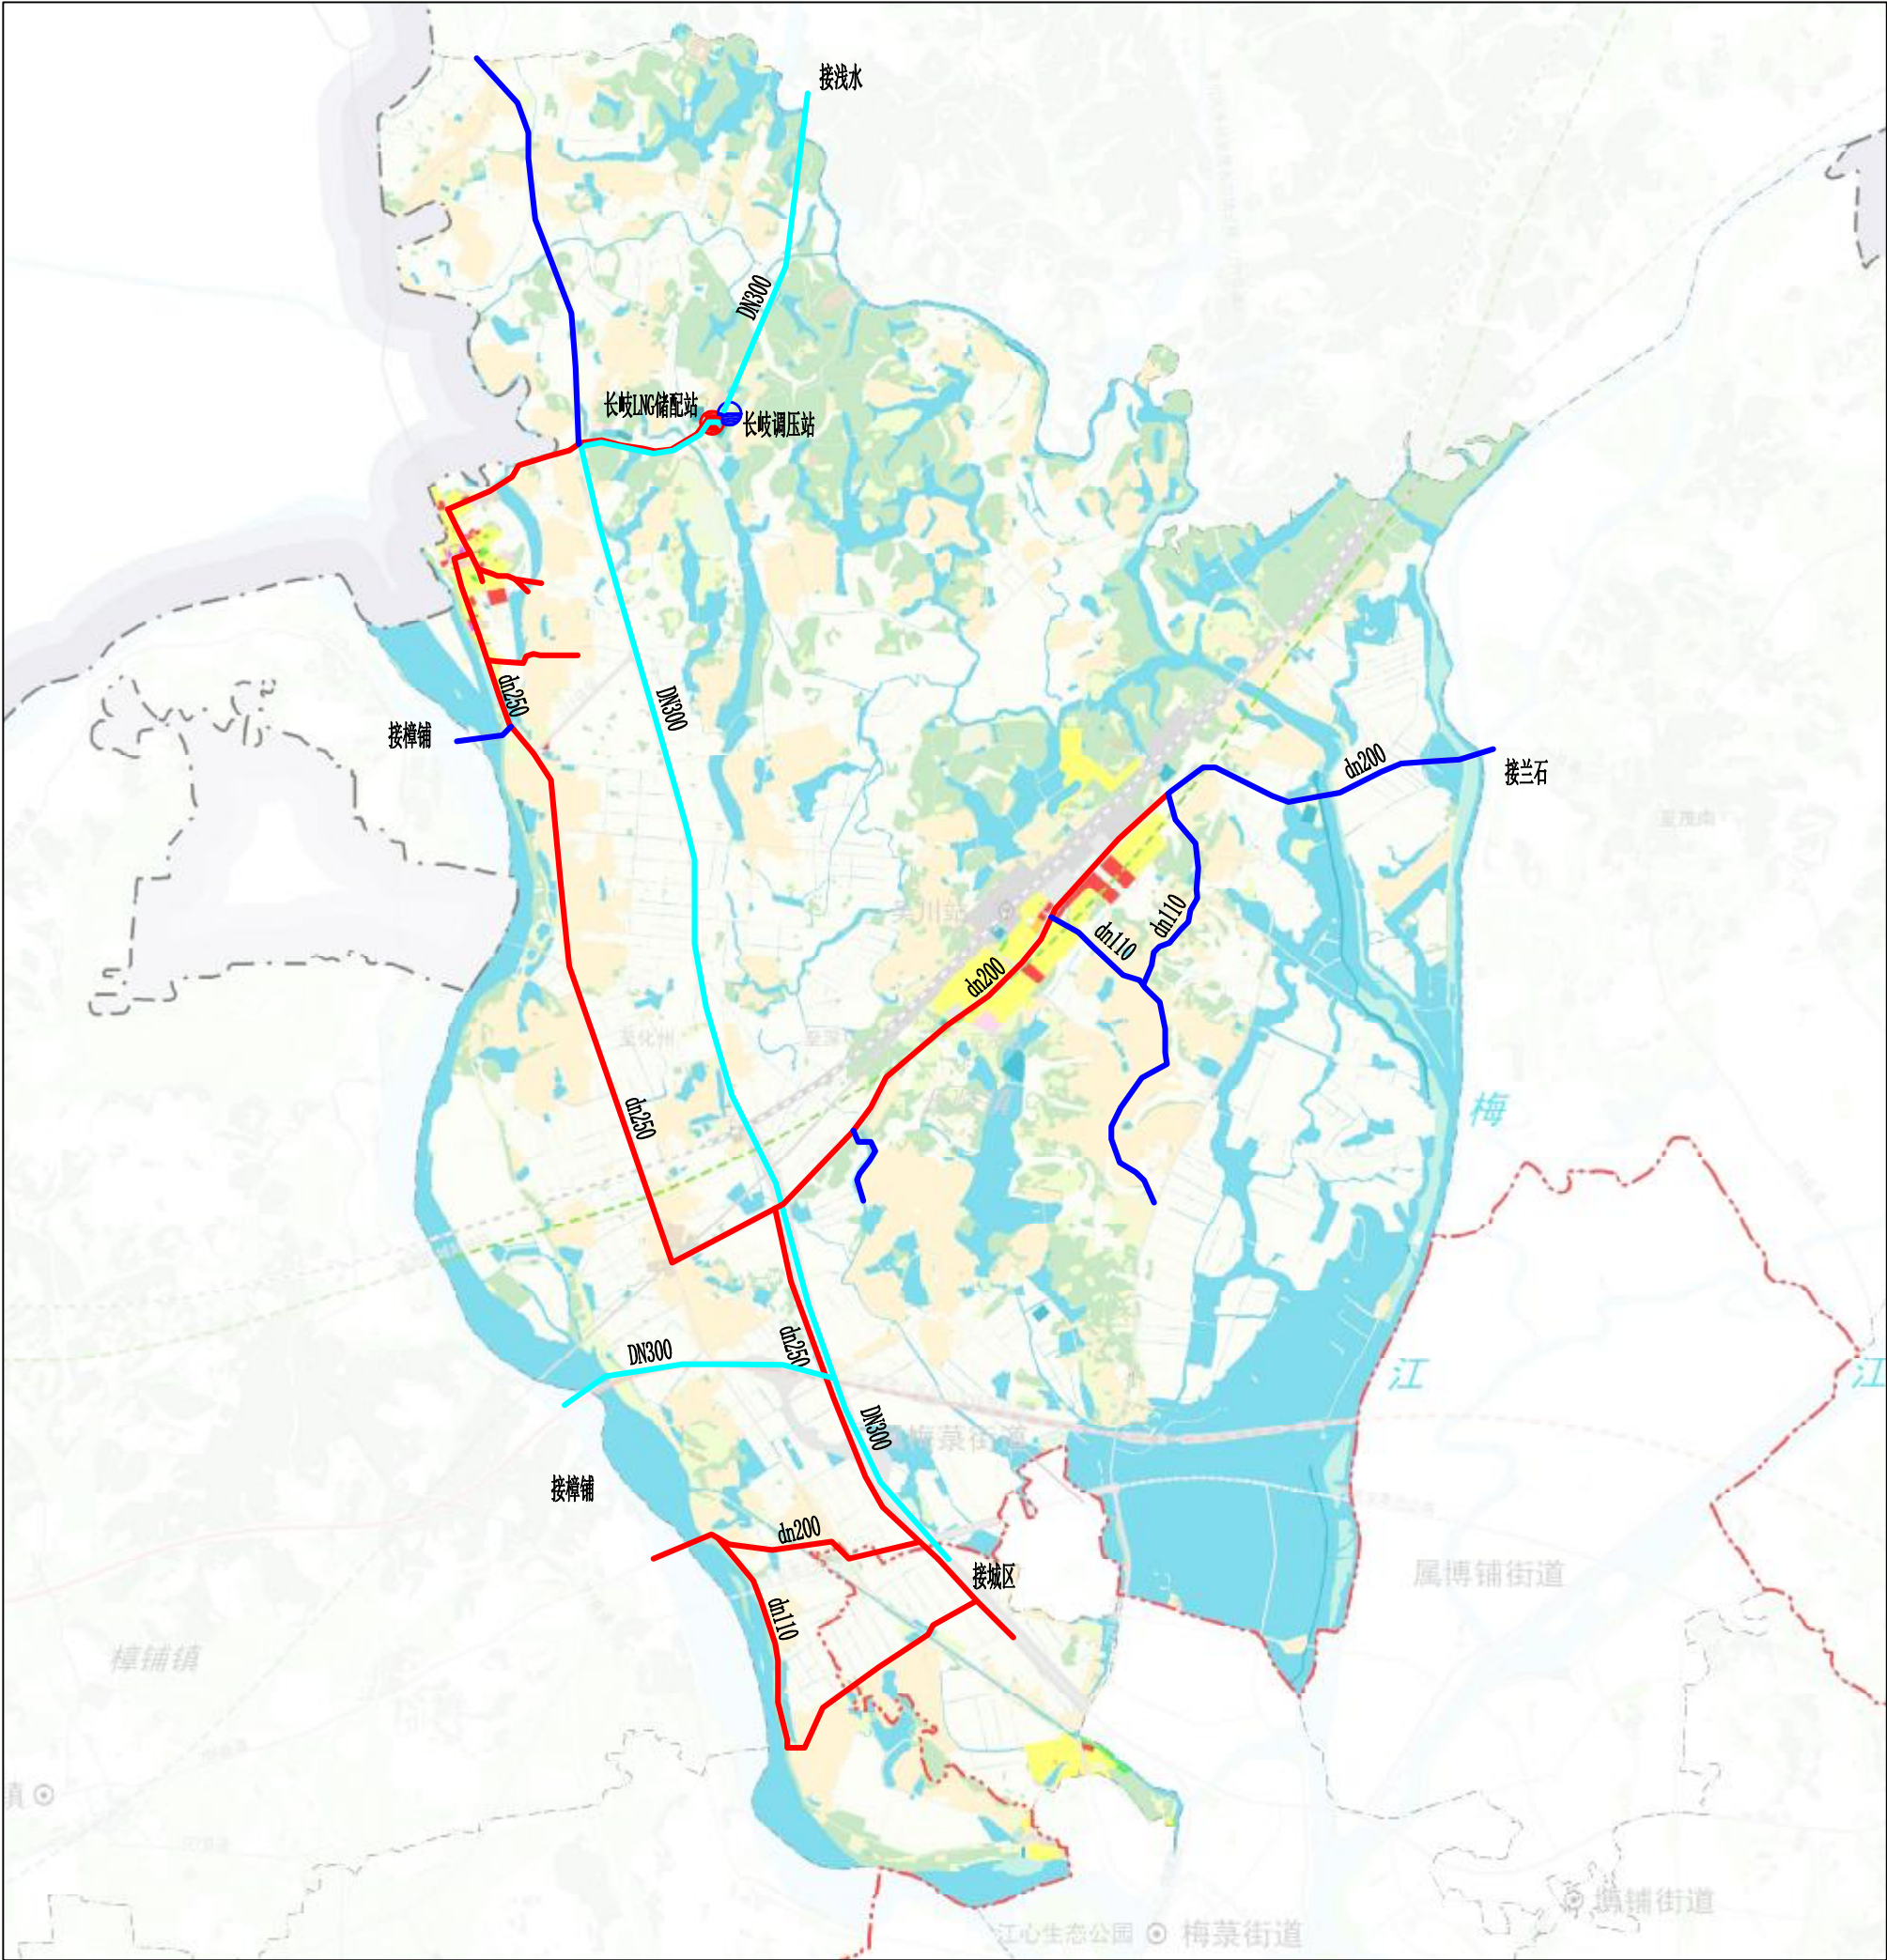



图 例

-  规划近期LNG储配站
-  规划远期高中压调压站（柜）
-  规划远期次高压管道
-  规划近期中压管道
-  规划远期中压管道

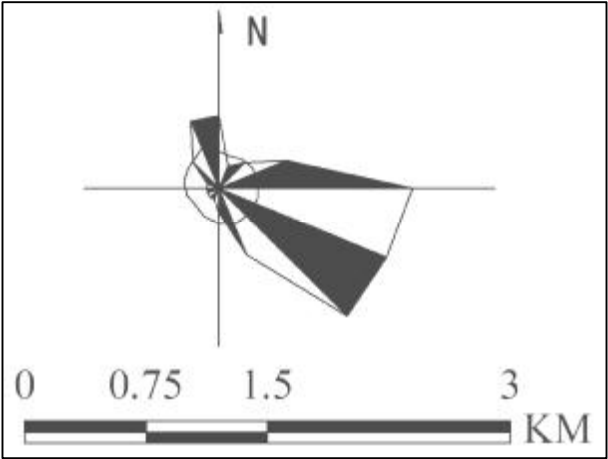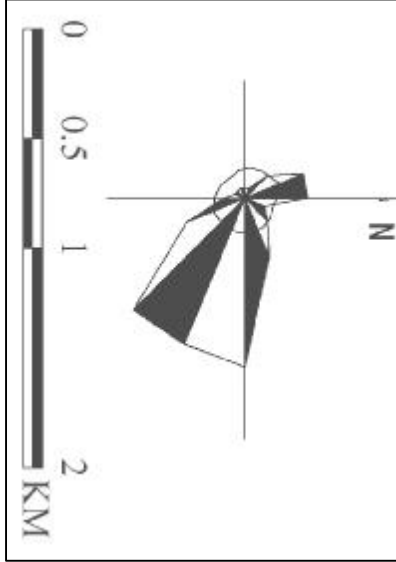

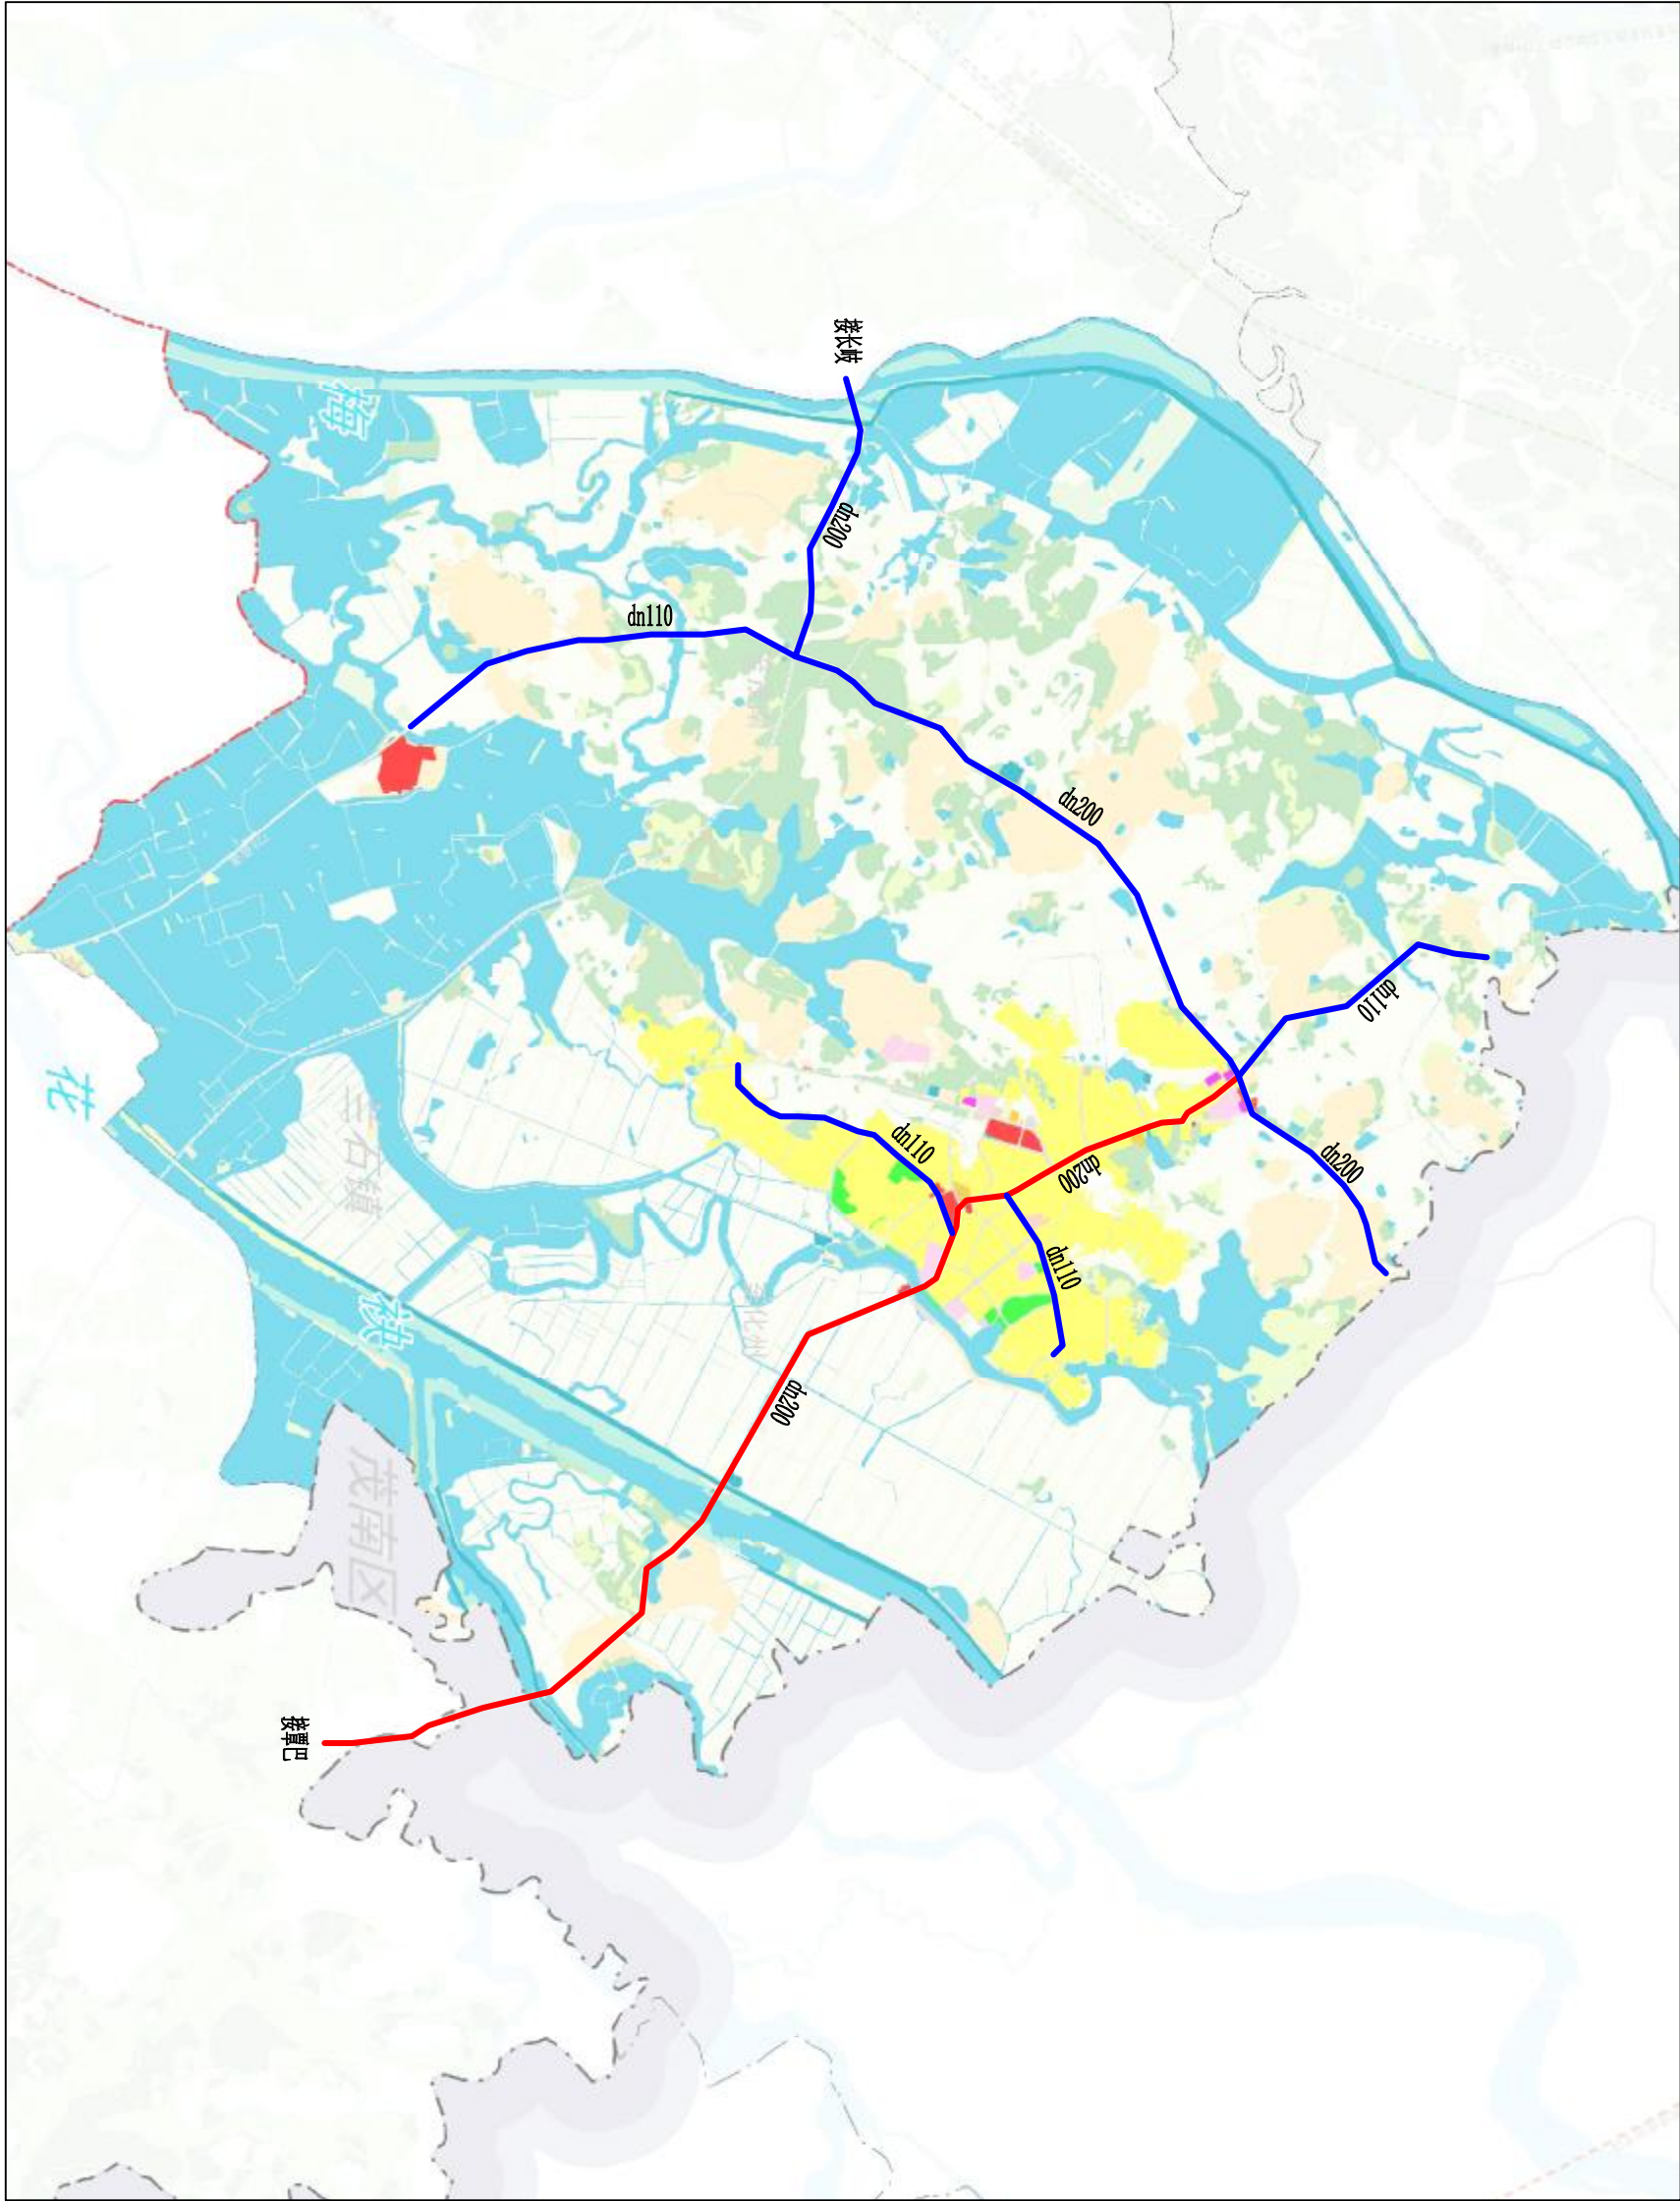

- 图 例
- 规划近期中压管道
 - 规划远期中压管道

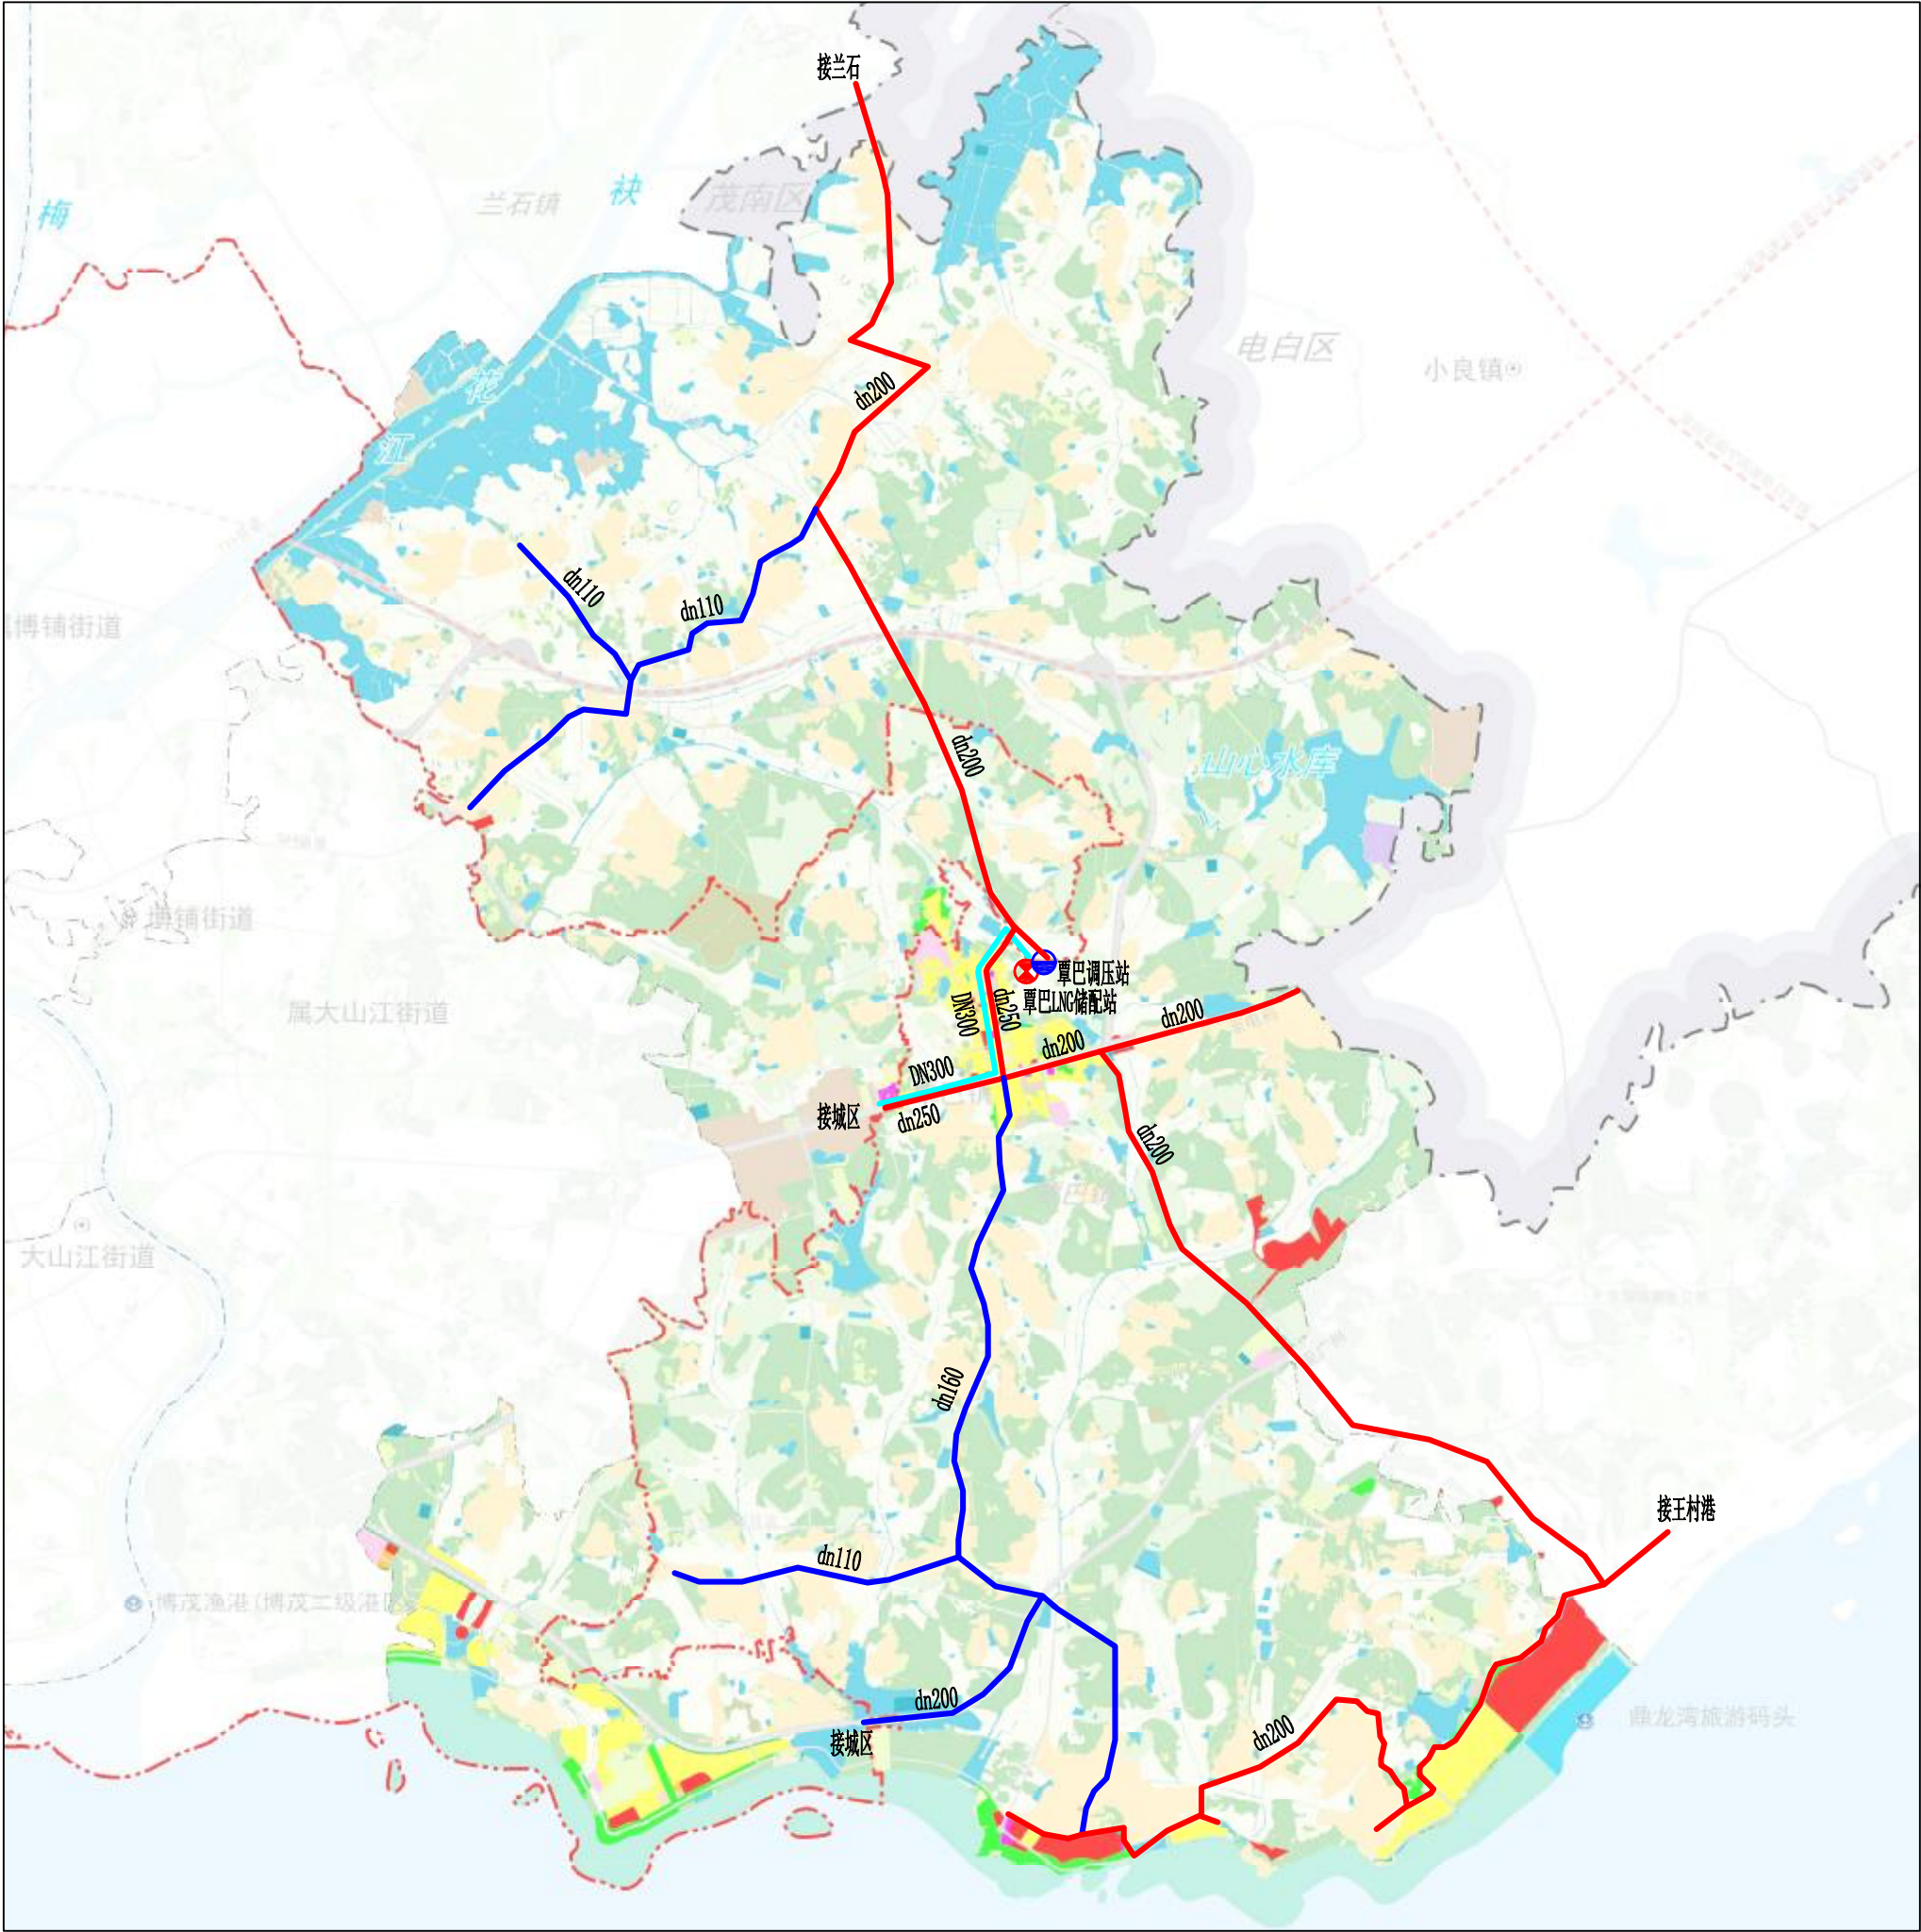

图例

- 规划近期LNG储配站
- 规划远期调压站（柜）
- 规划远期次高压管道

- 规划近期中压管道
- 规划远期中压管道

