
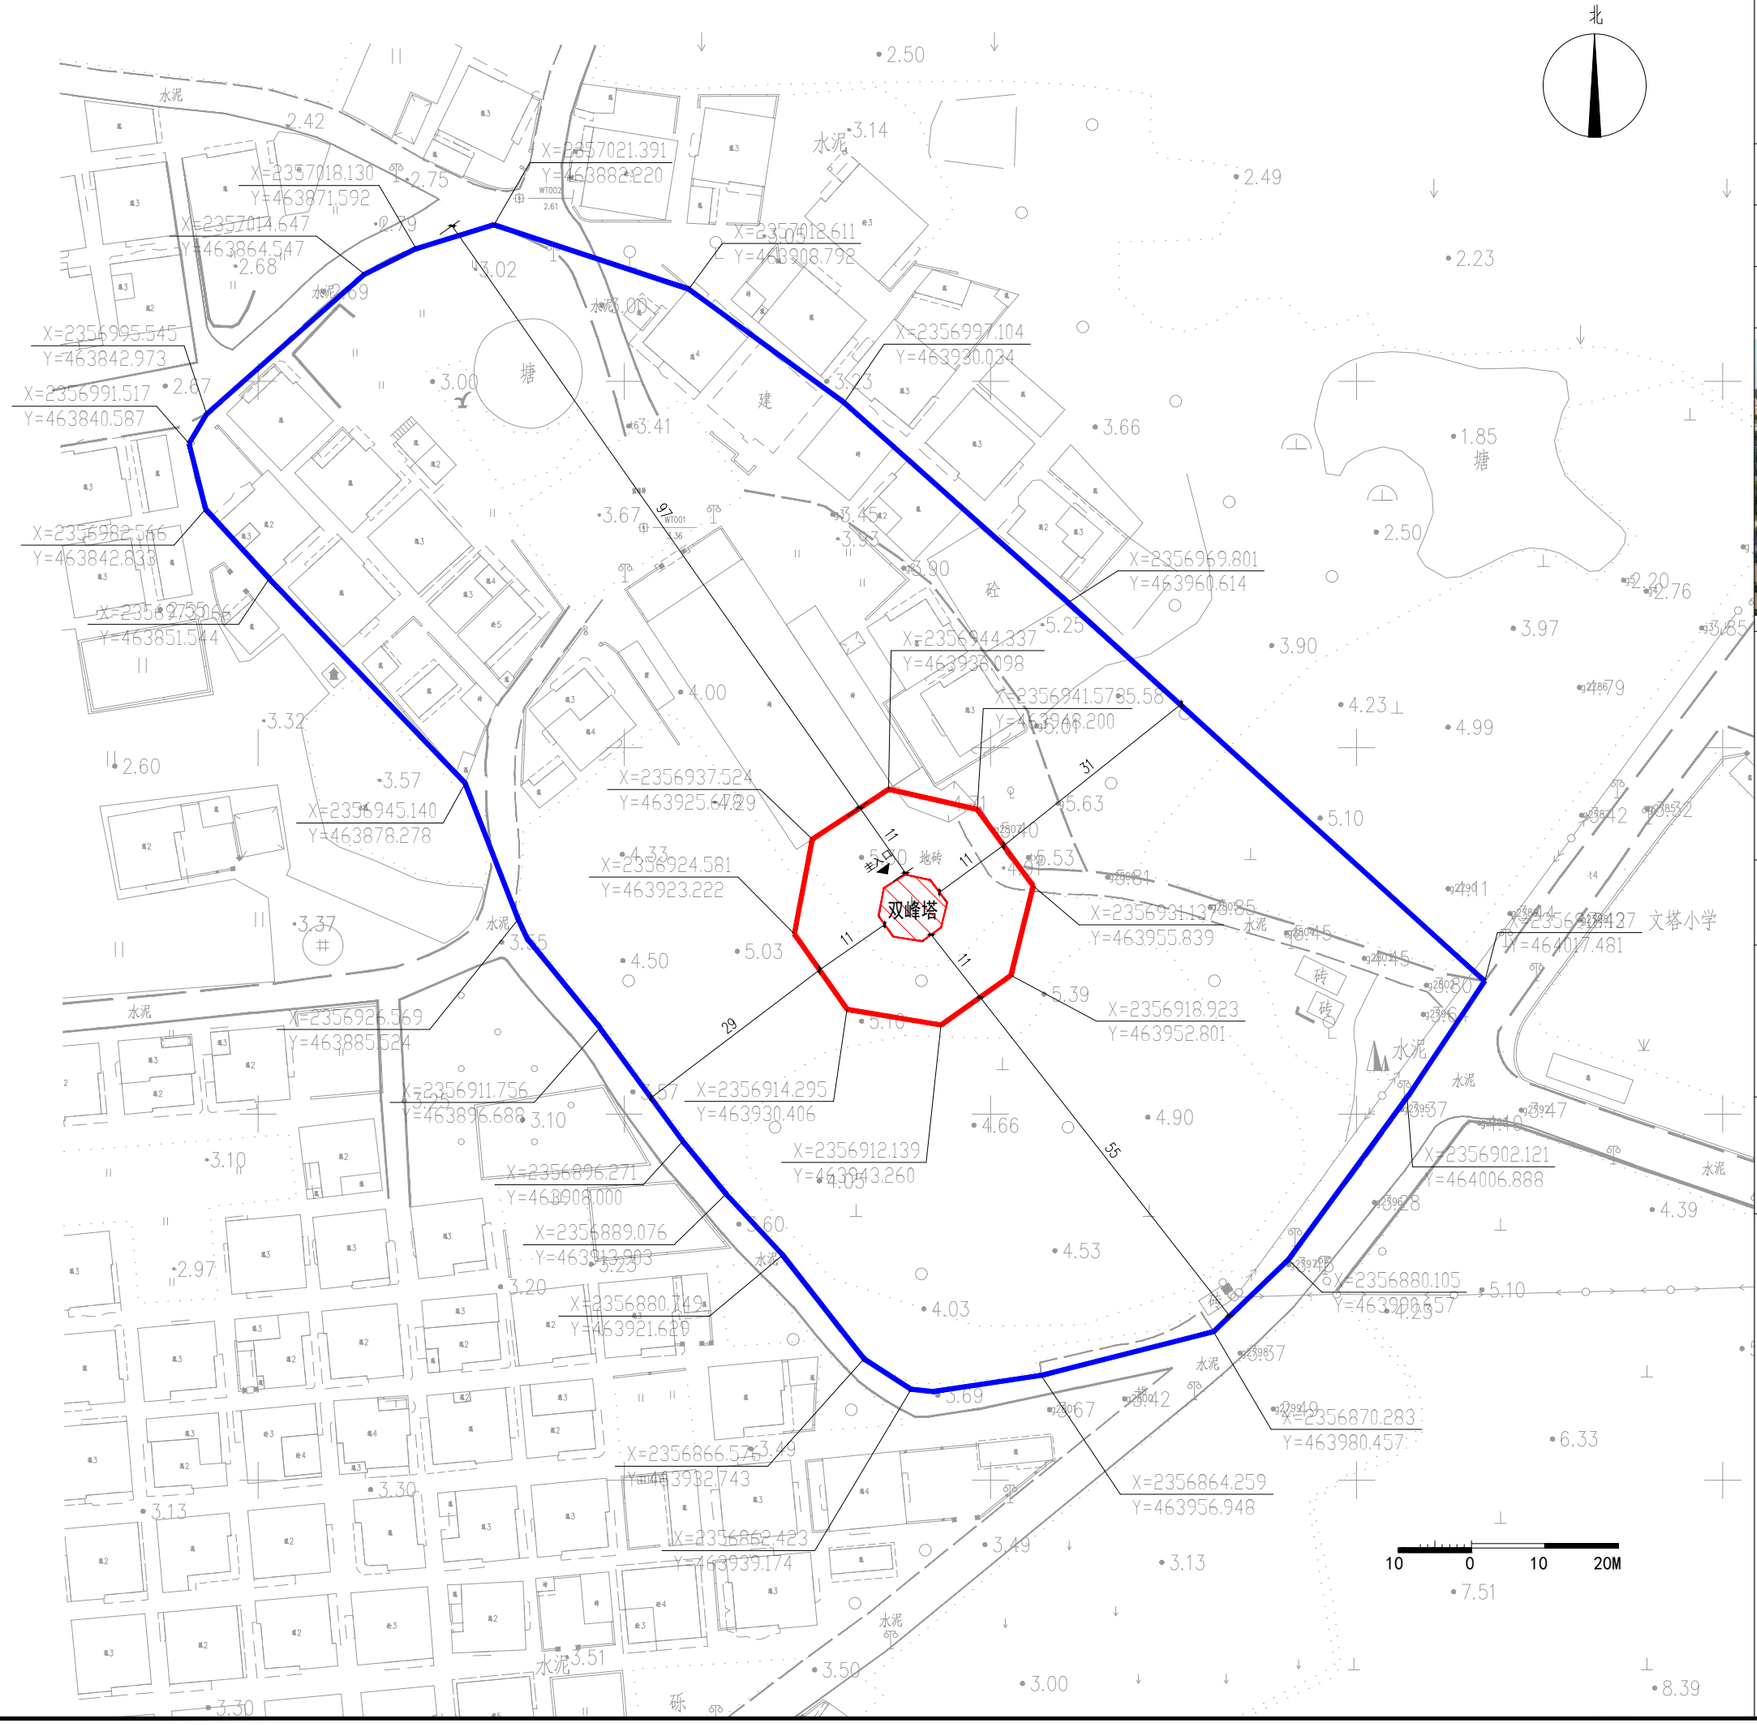


文物保护单位名称	双峰塔		
级别	省级	年代	明
地址	广东省湛江市吴川市吴阳镇文塔社区居委会塔脚村	类别	古建筑

现状照片

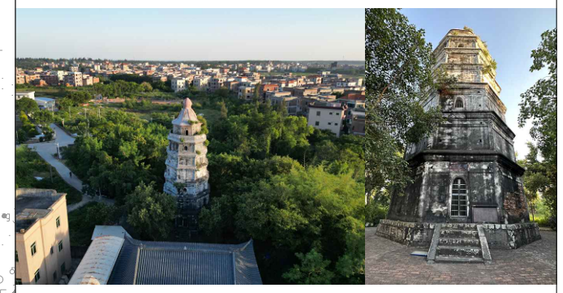

文物保护单位本体　保护范围

建设控制地带　X=2440257.456 Y=37549131.613 控制点坐标

文物保护单位本体		双峰塔主体建筑。 占地面积：63平方米。
保护范围		各向从主体建筑外缘向外延伸11米，西北至相邻建筑东南墙界。 面积：767平方米。
建设控制地带		从保护范围外缘向外延伸，西北外延97米至道路边线，西南外延约29米至道路边线，东北外延约31米至民居外边线，东南外延约55米至道路边线。 面积：13632平方米。
保护措施及要求	保护范围	1、保护范围内不得进行文物保护工程以外的其他建设工程或者爆破、钻探、挖掘等作业;因特殊情况需要的，必须保证文物保护单位的安全，并经广东省人民政府批准，在批准前应当征得国务院文物行政部门同意。 2、在保护范围内不得建设污染文物保护单位及其环境的设施，不得进行可能影响文物保护单位安全及其环境的活动。
	建设控制地带	1、在建设控制地带内进行建设工程，不得破坏文物保护单位的历史风貌;工程设计方案应当根据文物保护单位的级别和建设工程对文物保护单位历史风貌的影响程度，经相应的文物行政部门同意后，依法取得建设工程规划许可。 2、在建设控制地带内不得建设污染文物保护单位及其环境设施，不得进行可能影响文物保护单位安全及其环境的活动。 3、在文物保护单位建设控制地带内修建的建筑物或者构筑物，其形式、高度、体量、色调等必须与文物保护单位的历史风貌相协调，新建、扩建、改建建筑高度不得超过12 米。

双峰塔保护范围与建设控制地带

编号 86