
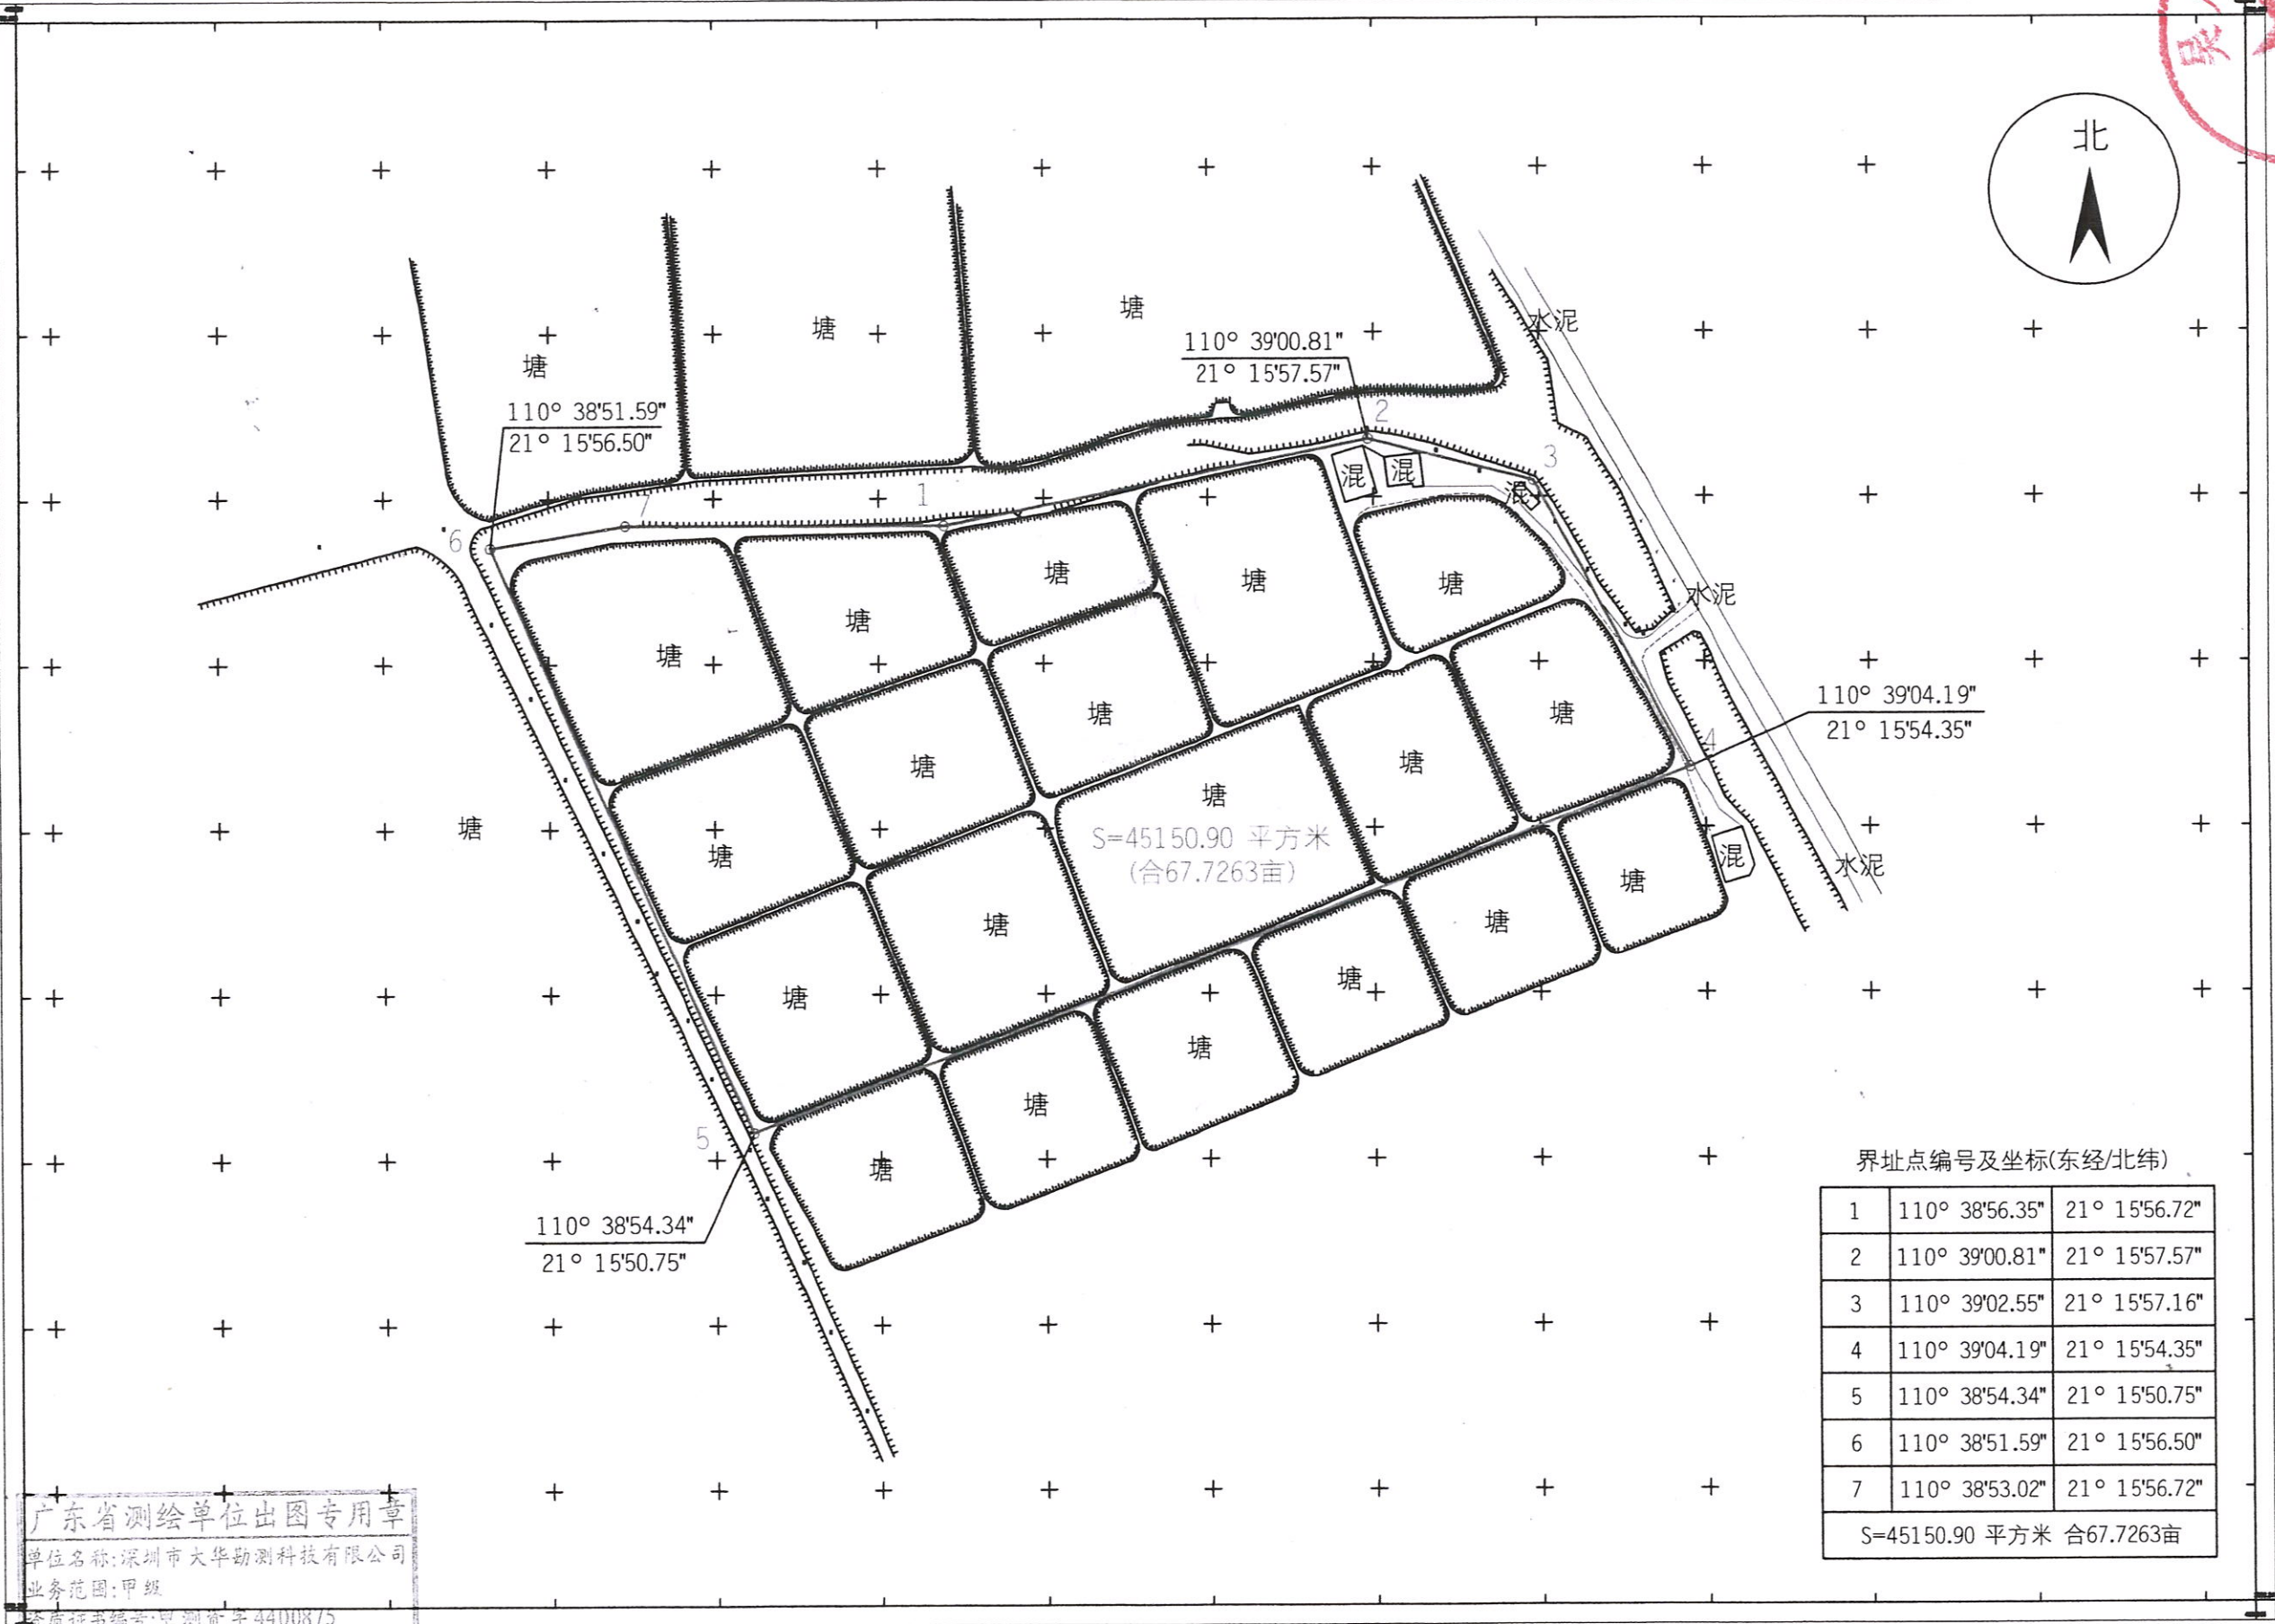


湛江市康顺水产养殖有限公司沙角旋村儿沙沟垵北股虾塘用地勘测图
2352.22-463.29

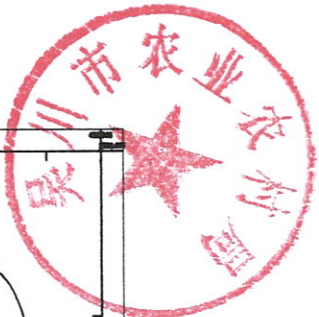

界址点编号及坐标(东经/北纬)

1	110° 38'56.35"	21° 15'56.72"
2	110° 39'00.81"	21° 15'57.57"
3	110° 39'02.55"	21° 15'57.16"
4	110° 39'04.19"	21° 15'54.35"
5	110° 38'54.34"	21° 15'50.75"
6	110° 38'51.59"	21° 15'56.50"
7	110° 38'53.02"	21° 15'56.72"
S=45150.90 平方米 合67.7263亩		

深圳市大华勘测科技有限公司

广东省测绘单位出图专用章
单位名称: 深圳市大华勘测科技有限公司
业务范围: 甲级
资质证书编号: 粤测资字4400875
有效期: 2021年6月数字化成图
CGCS2000大地坐标系.
1985年国家高程基准.
2007年版图式.

1:500

测量员: 姚云锋
绘图员: 胡荣学
检查员: 王柘