







吴川市（中心城区、塘缀镇、黄坡镇、吴阳镇）燃气专项规划修编（2020-2035）



市域天然气管网规划布置图

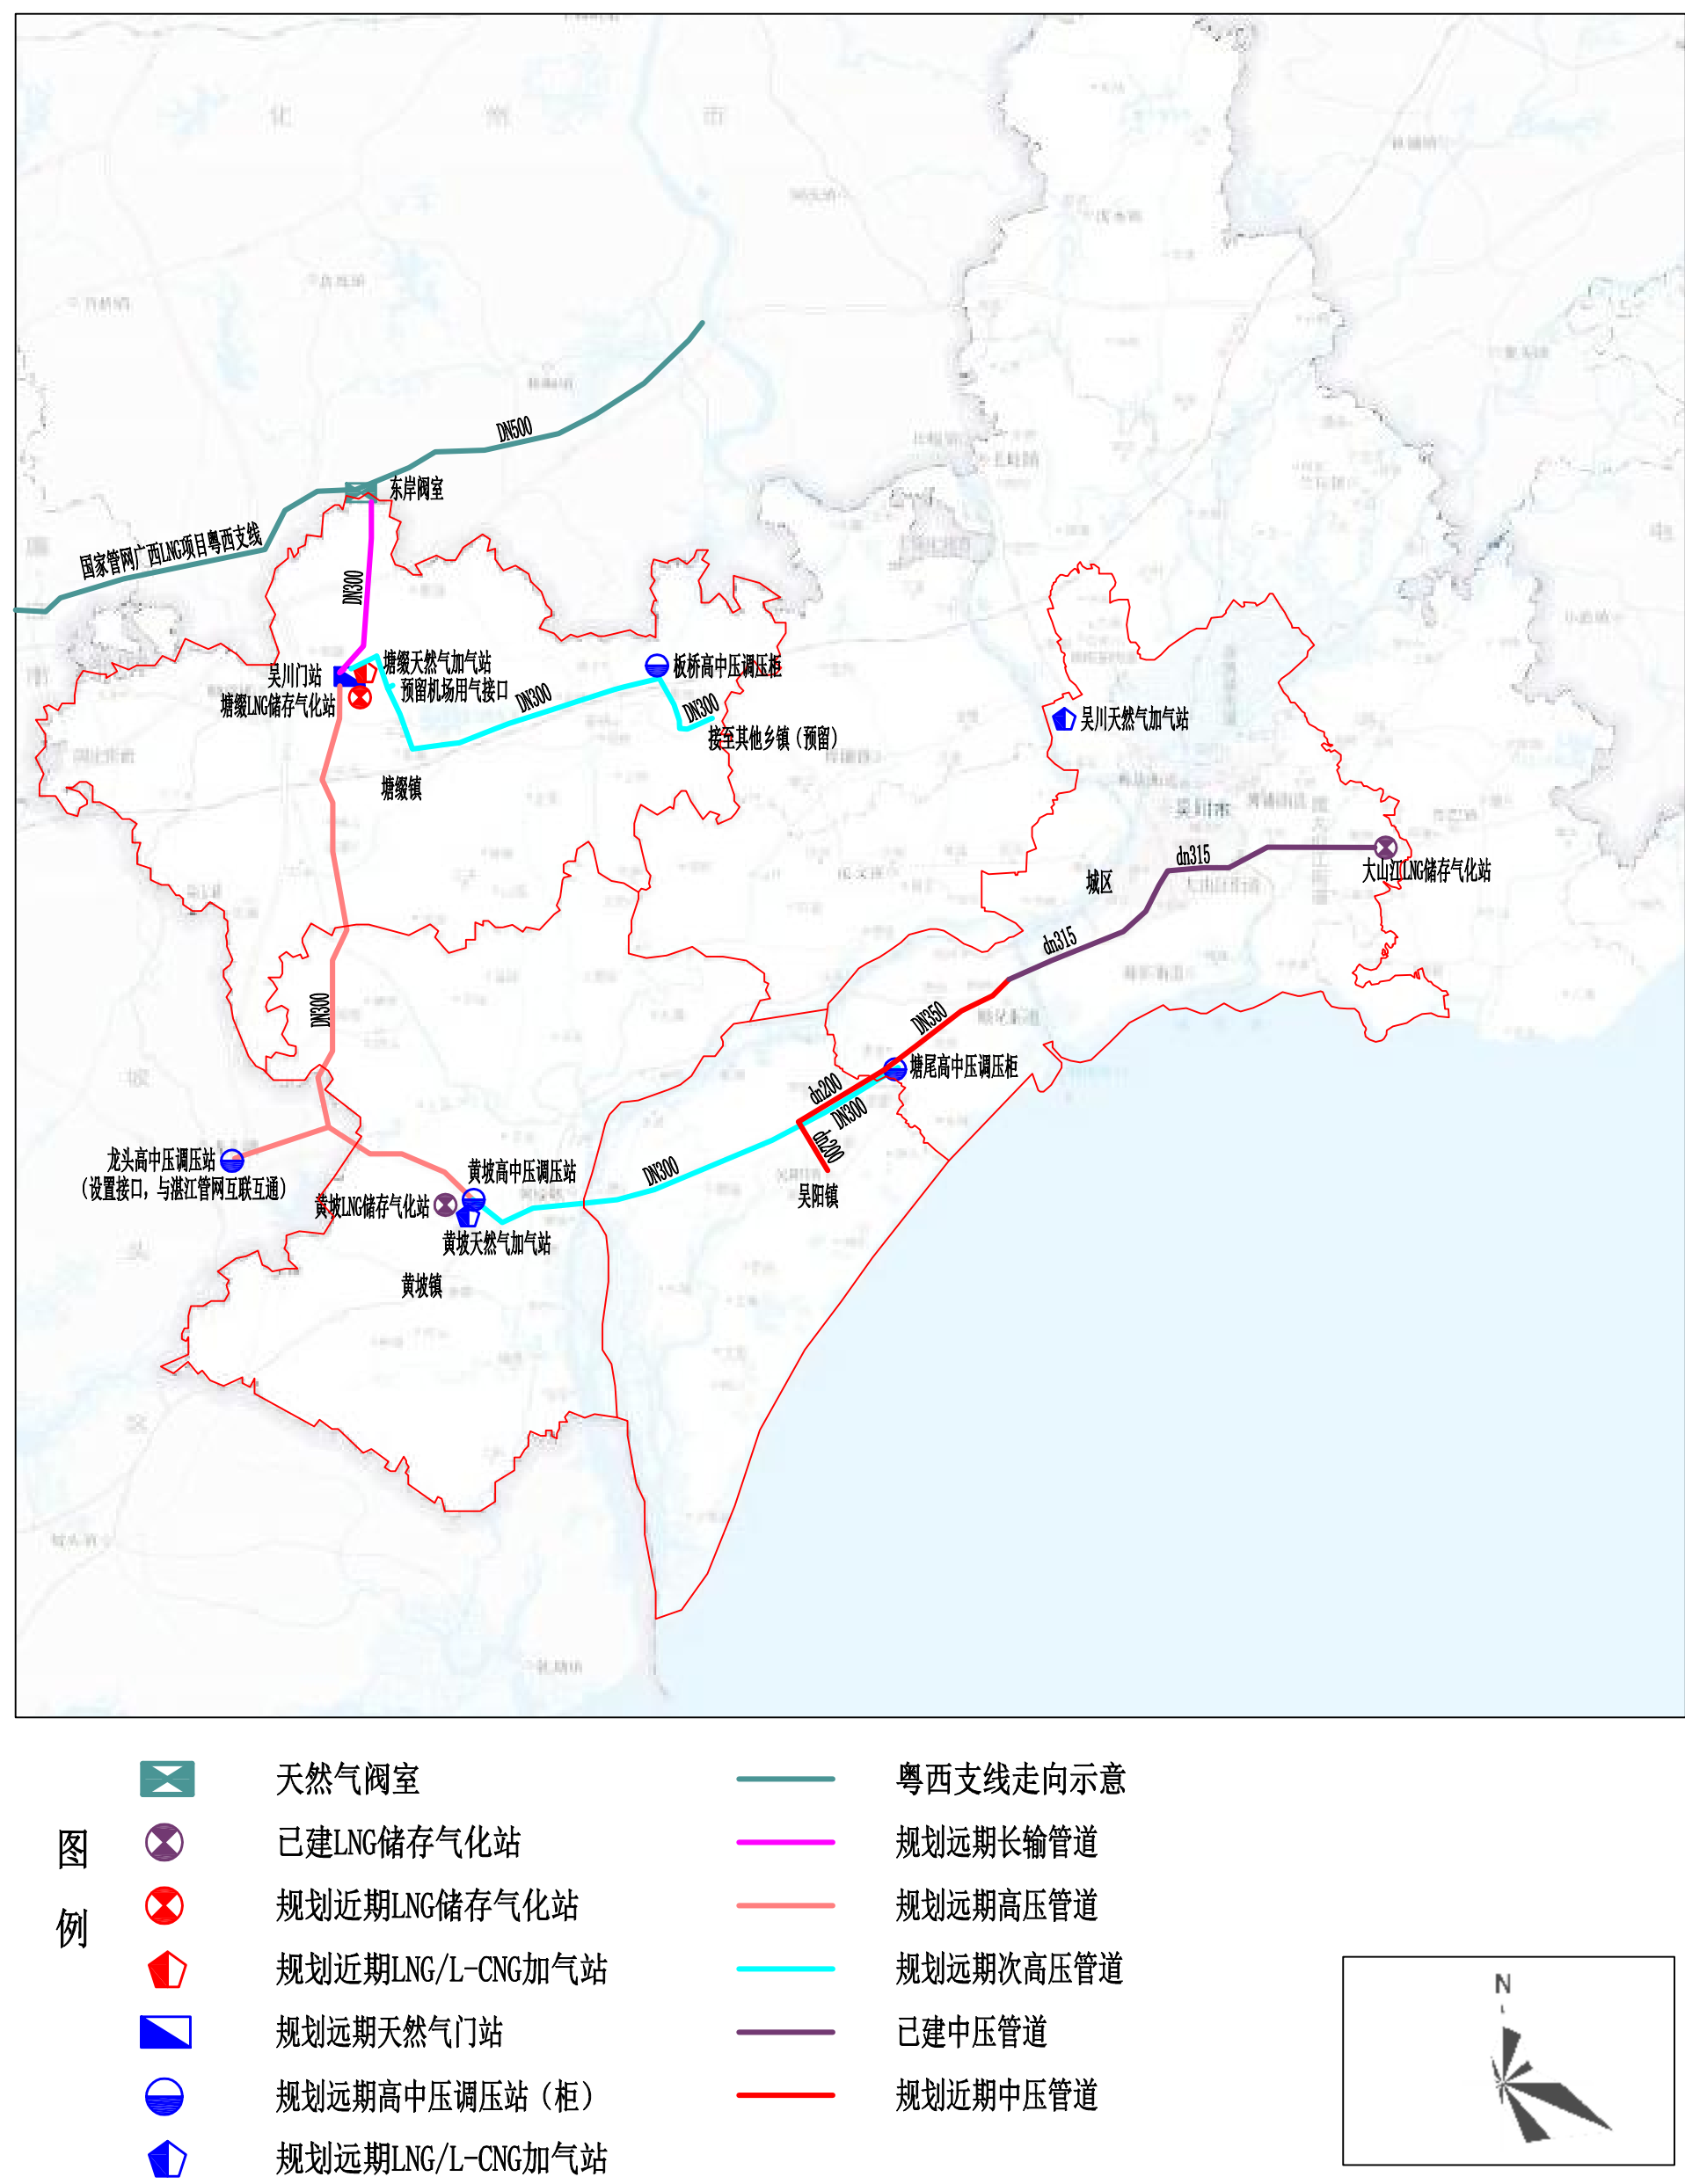

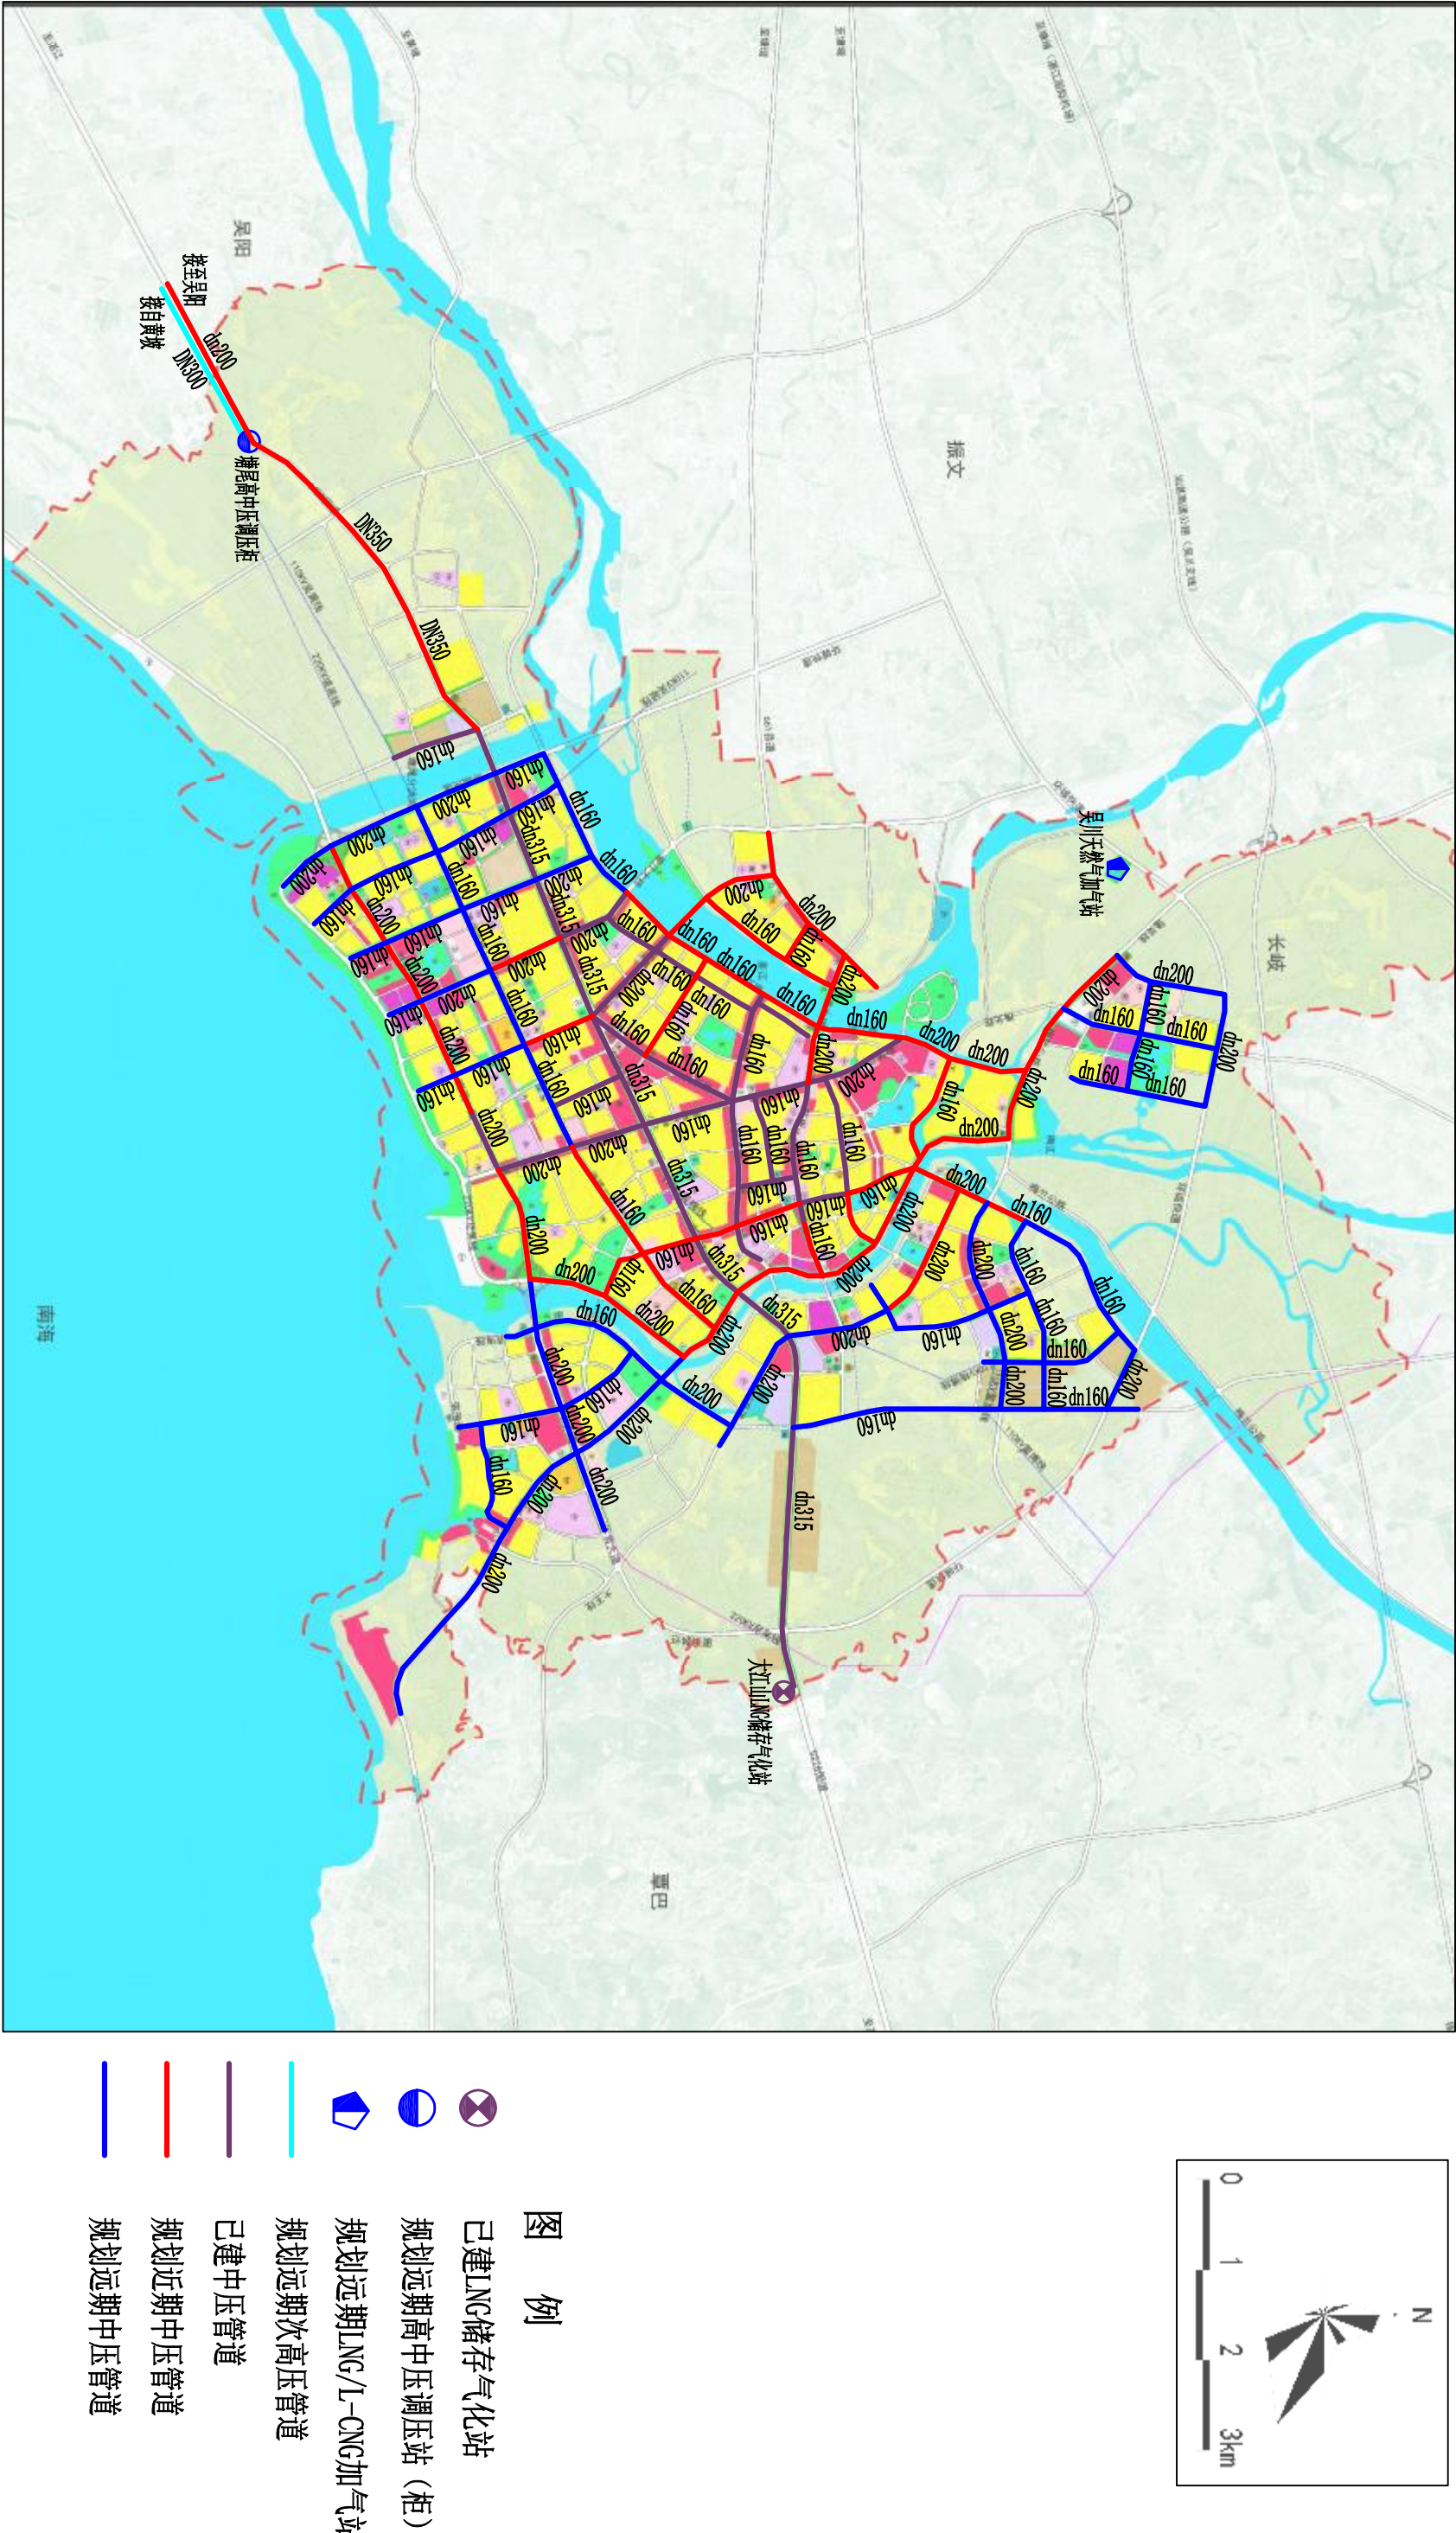

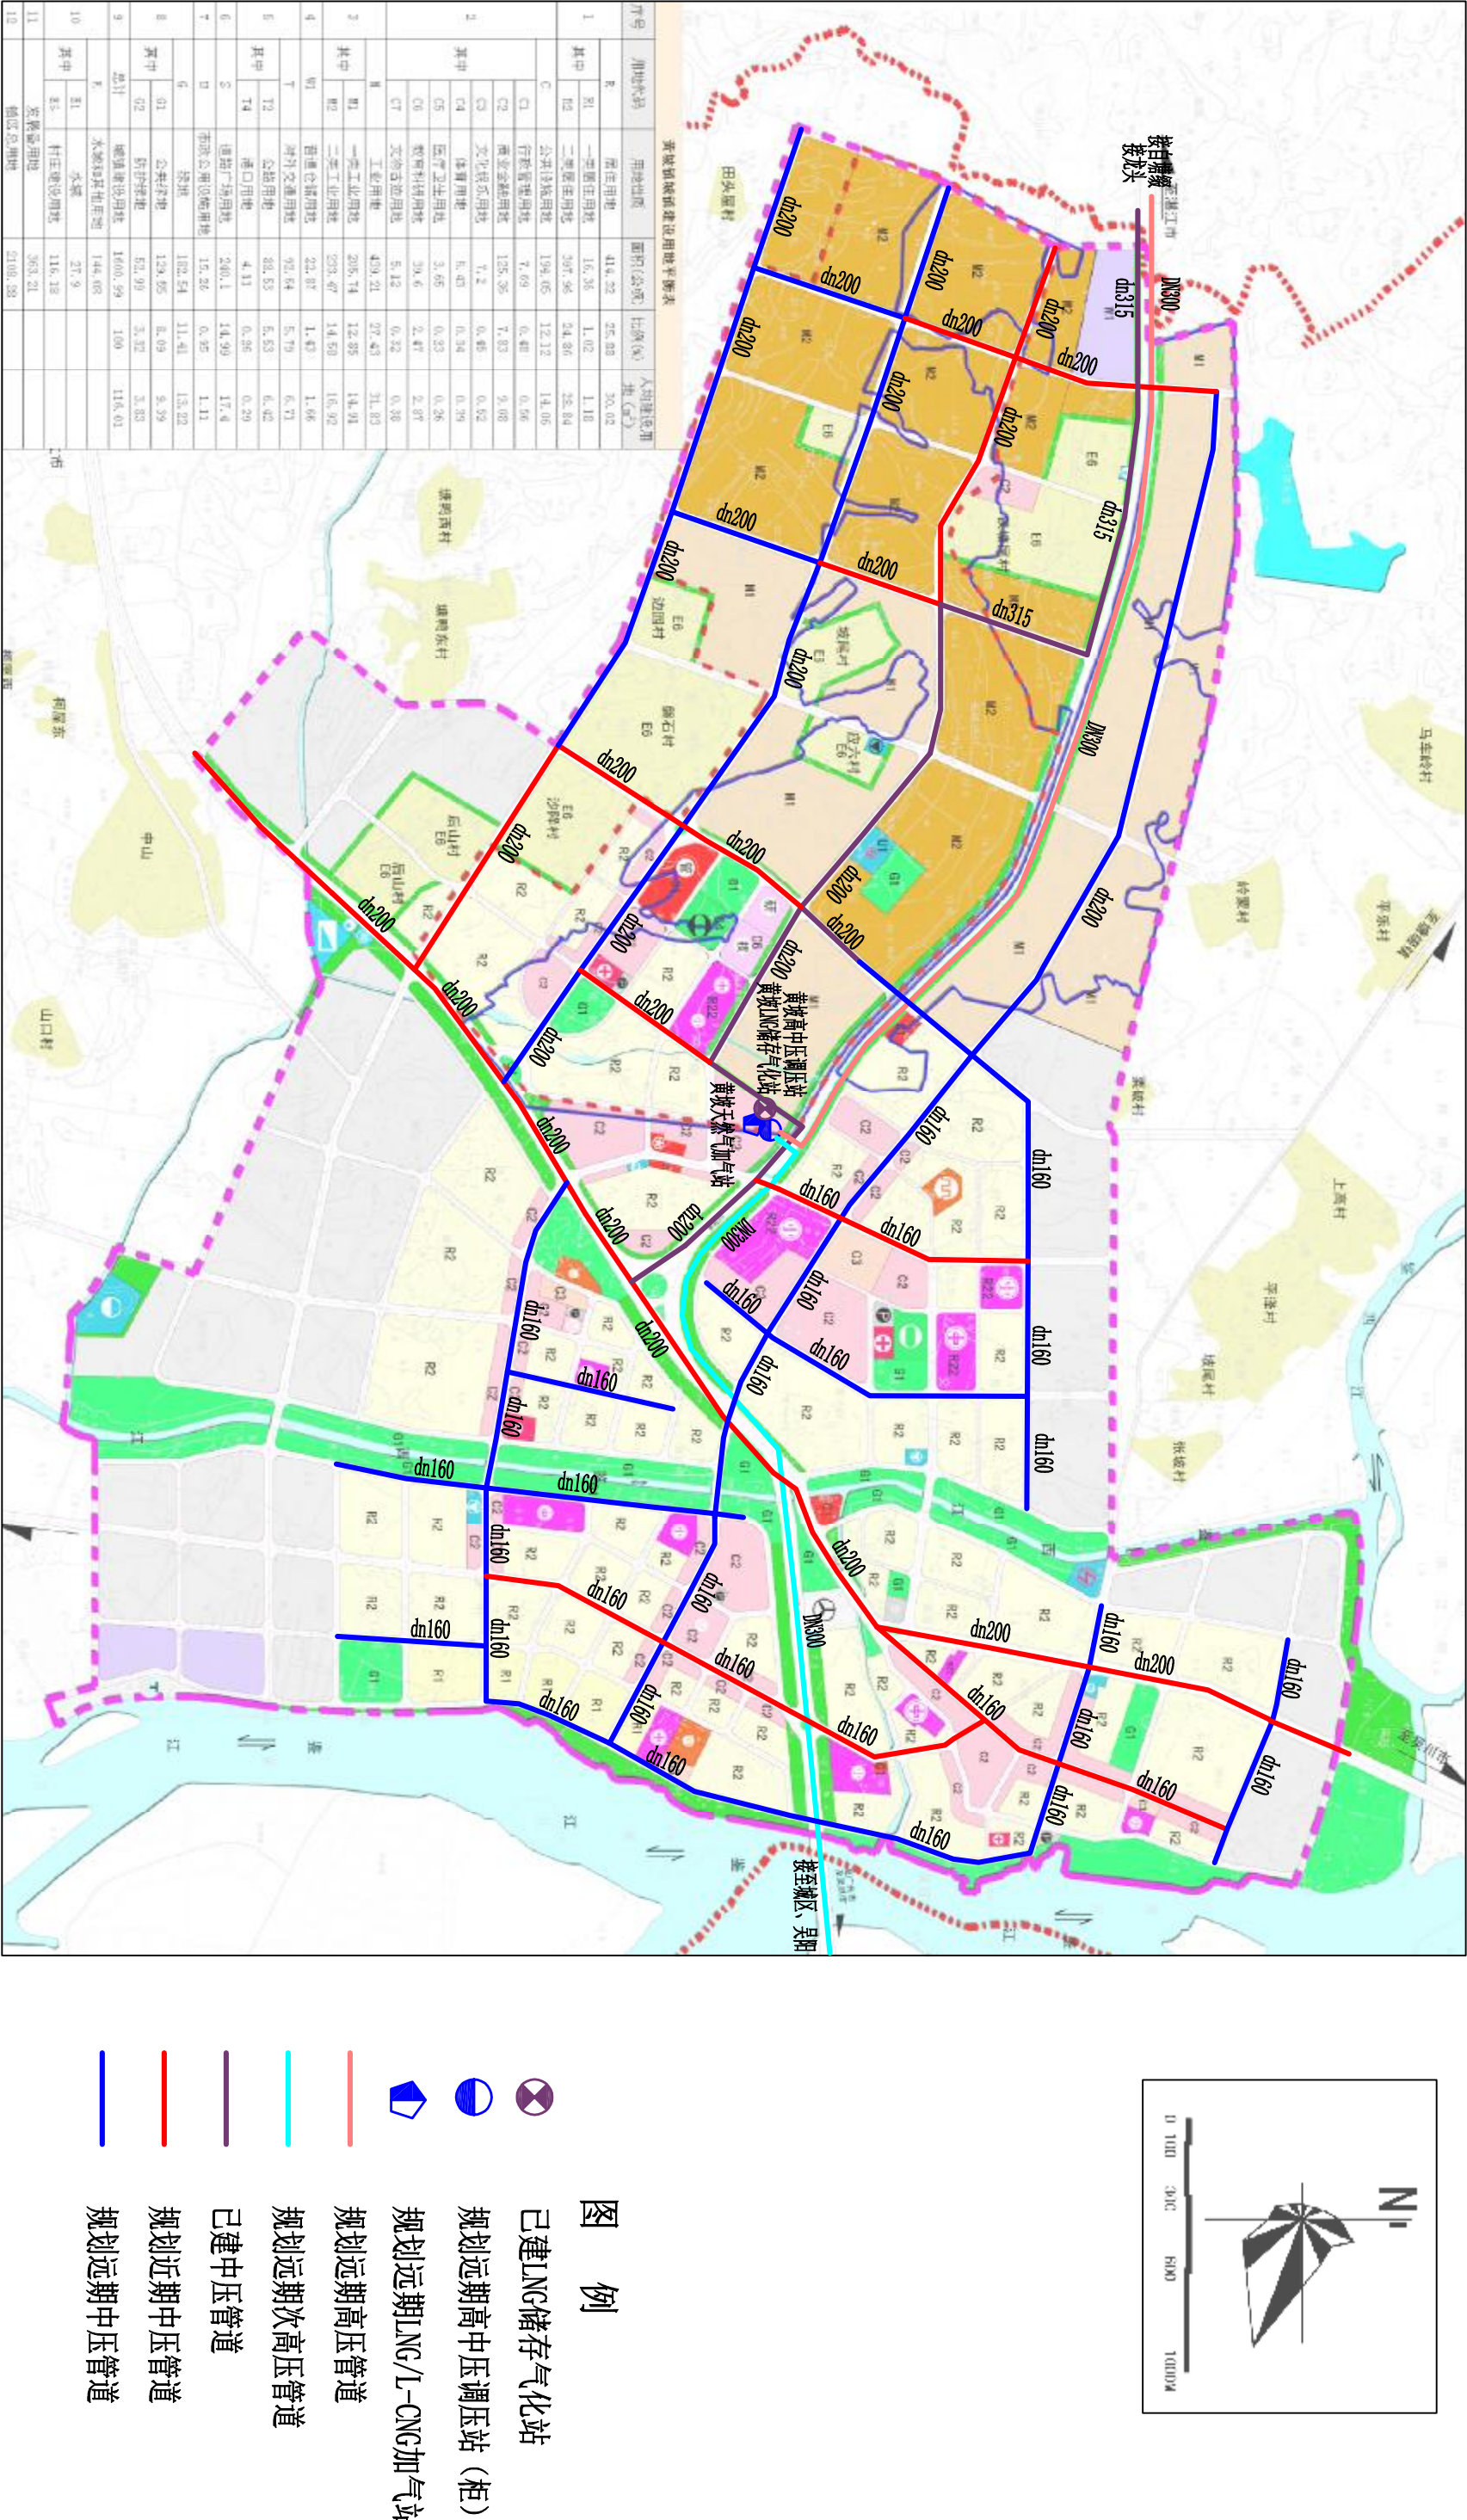

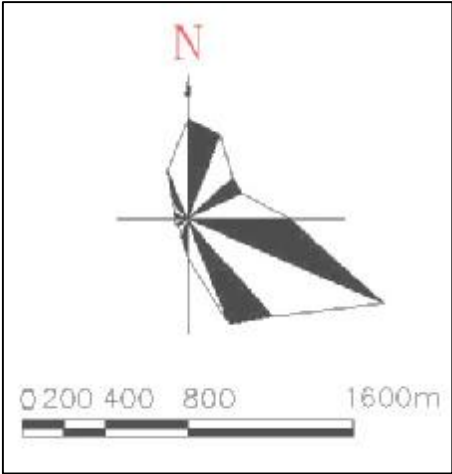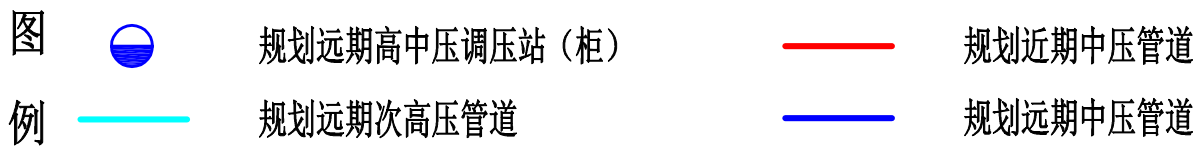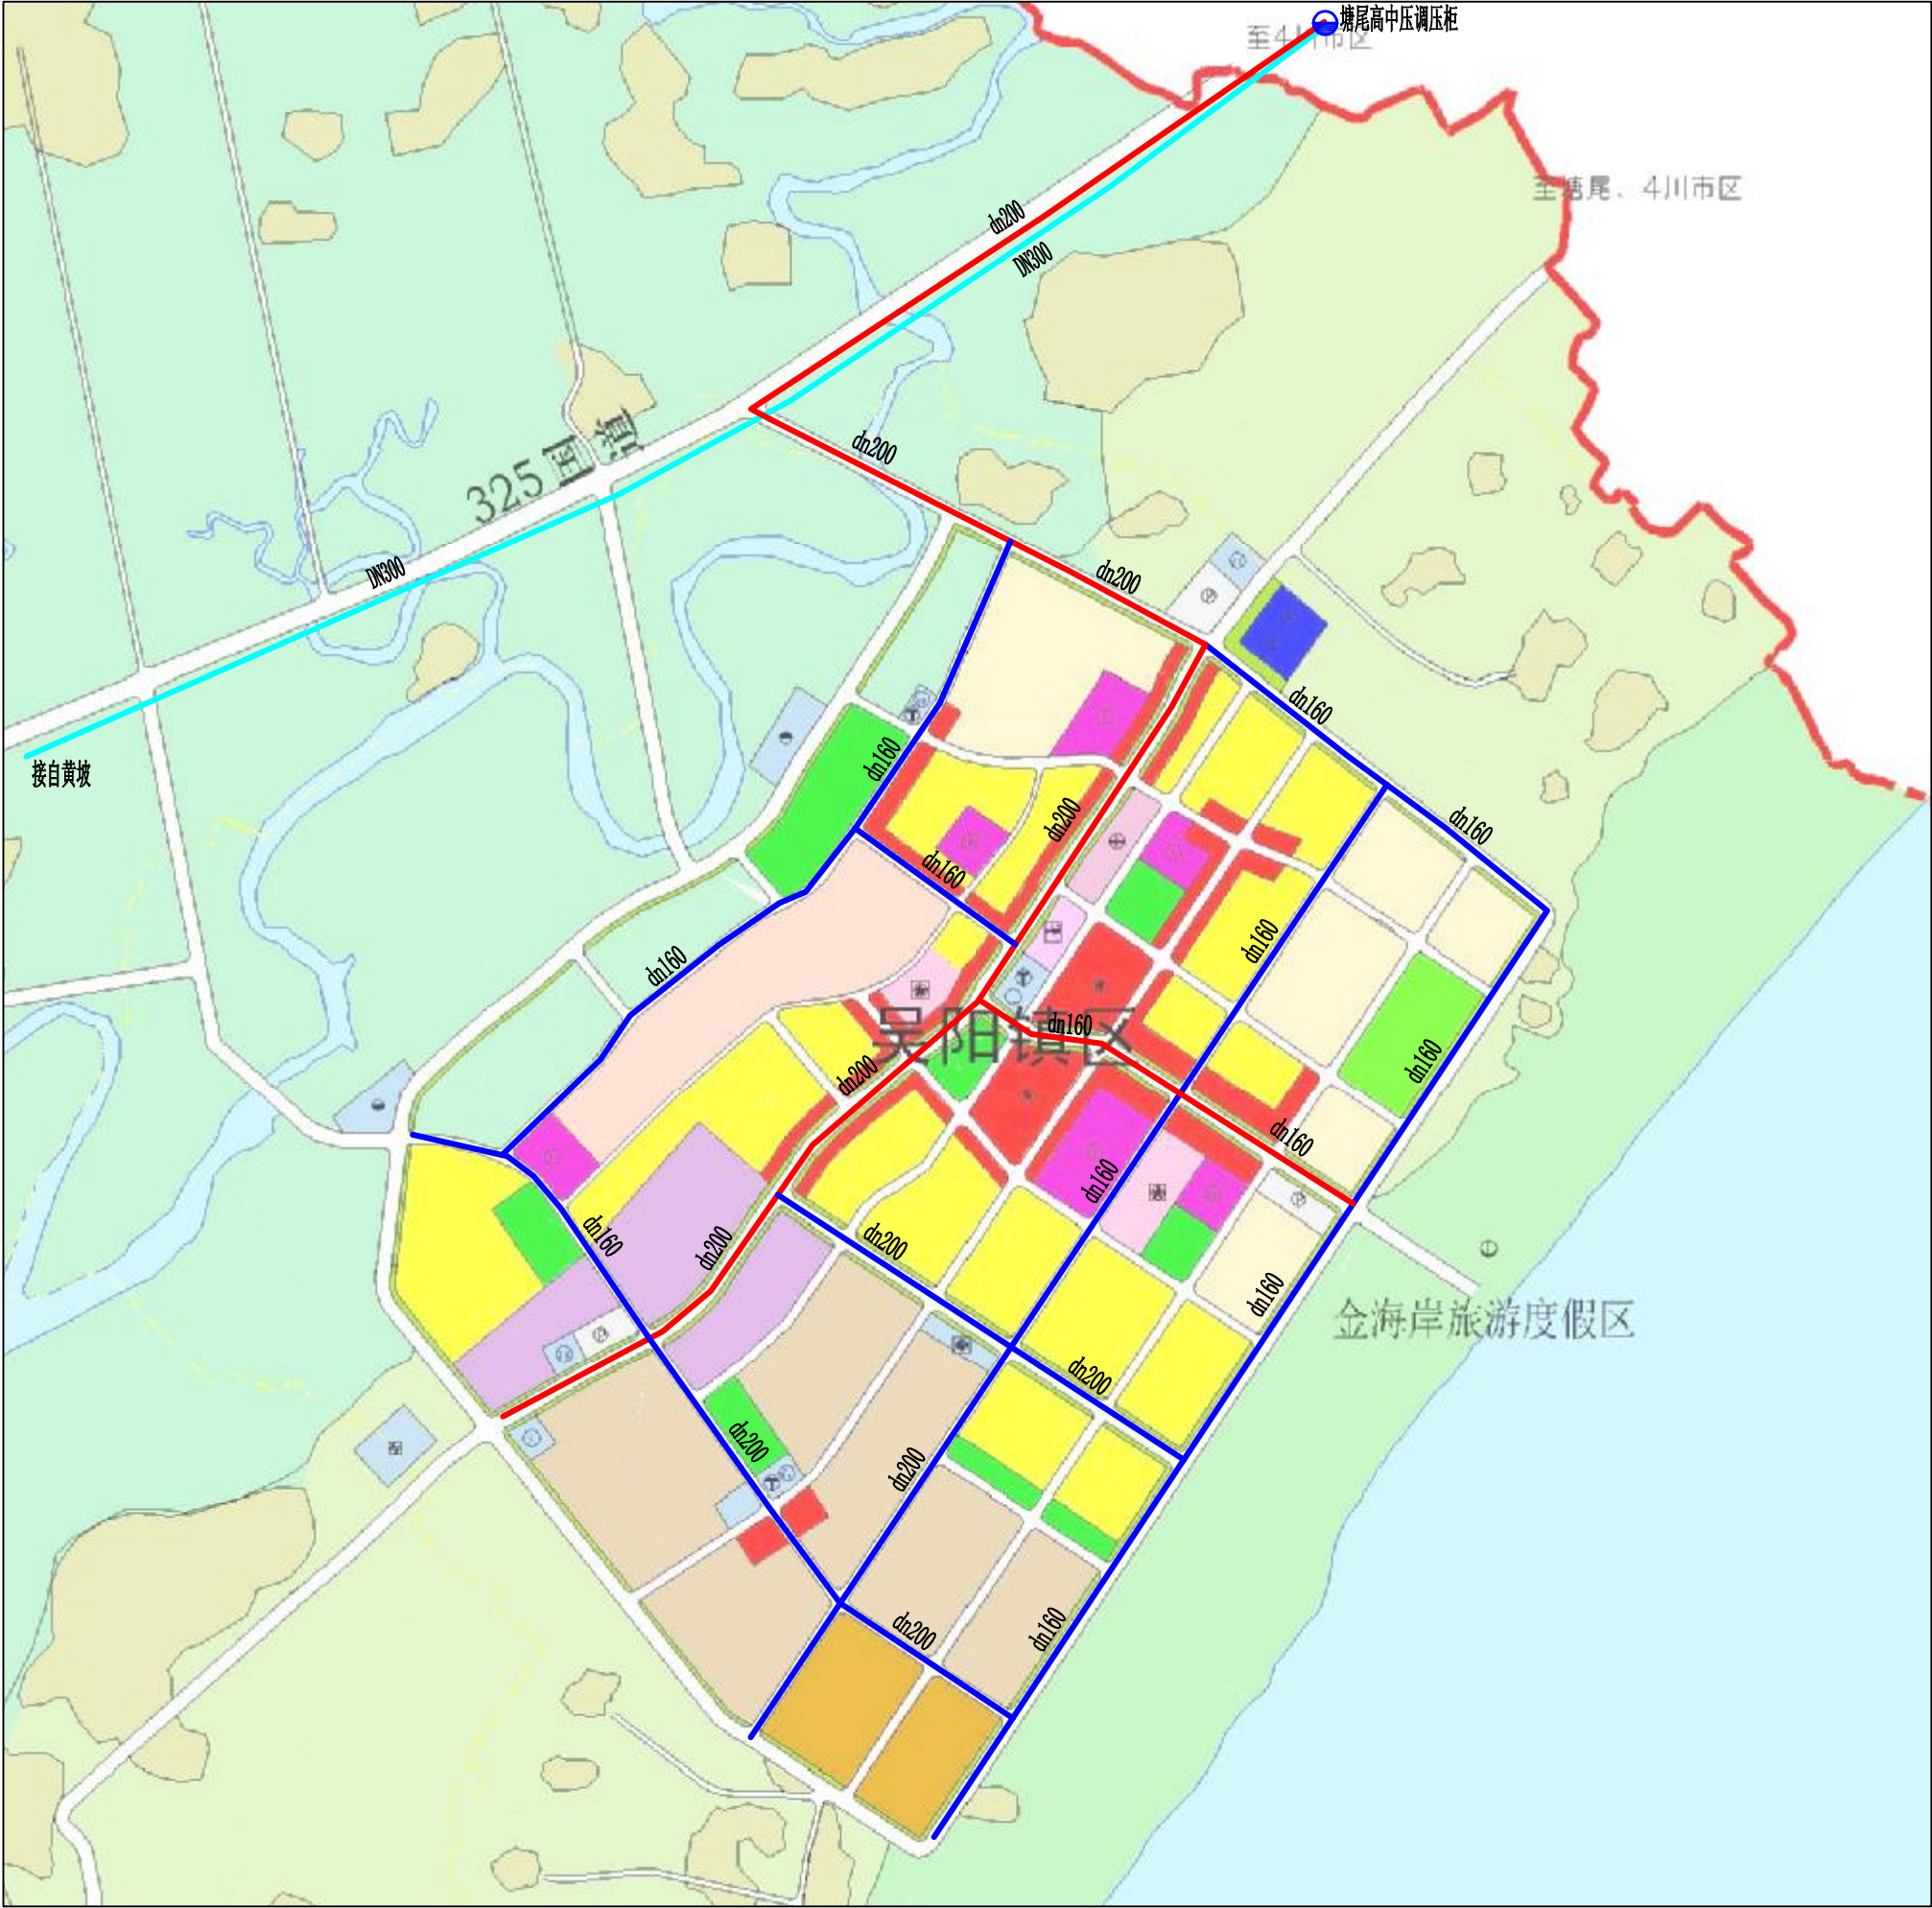

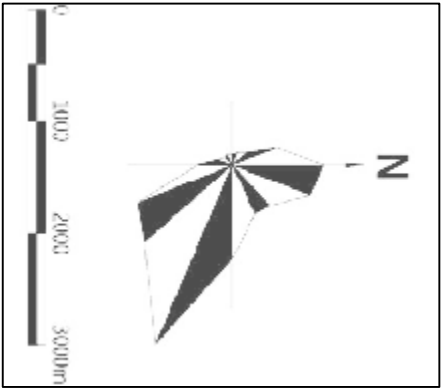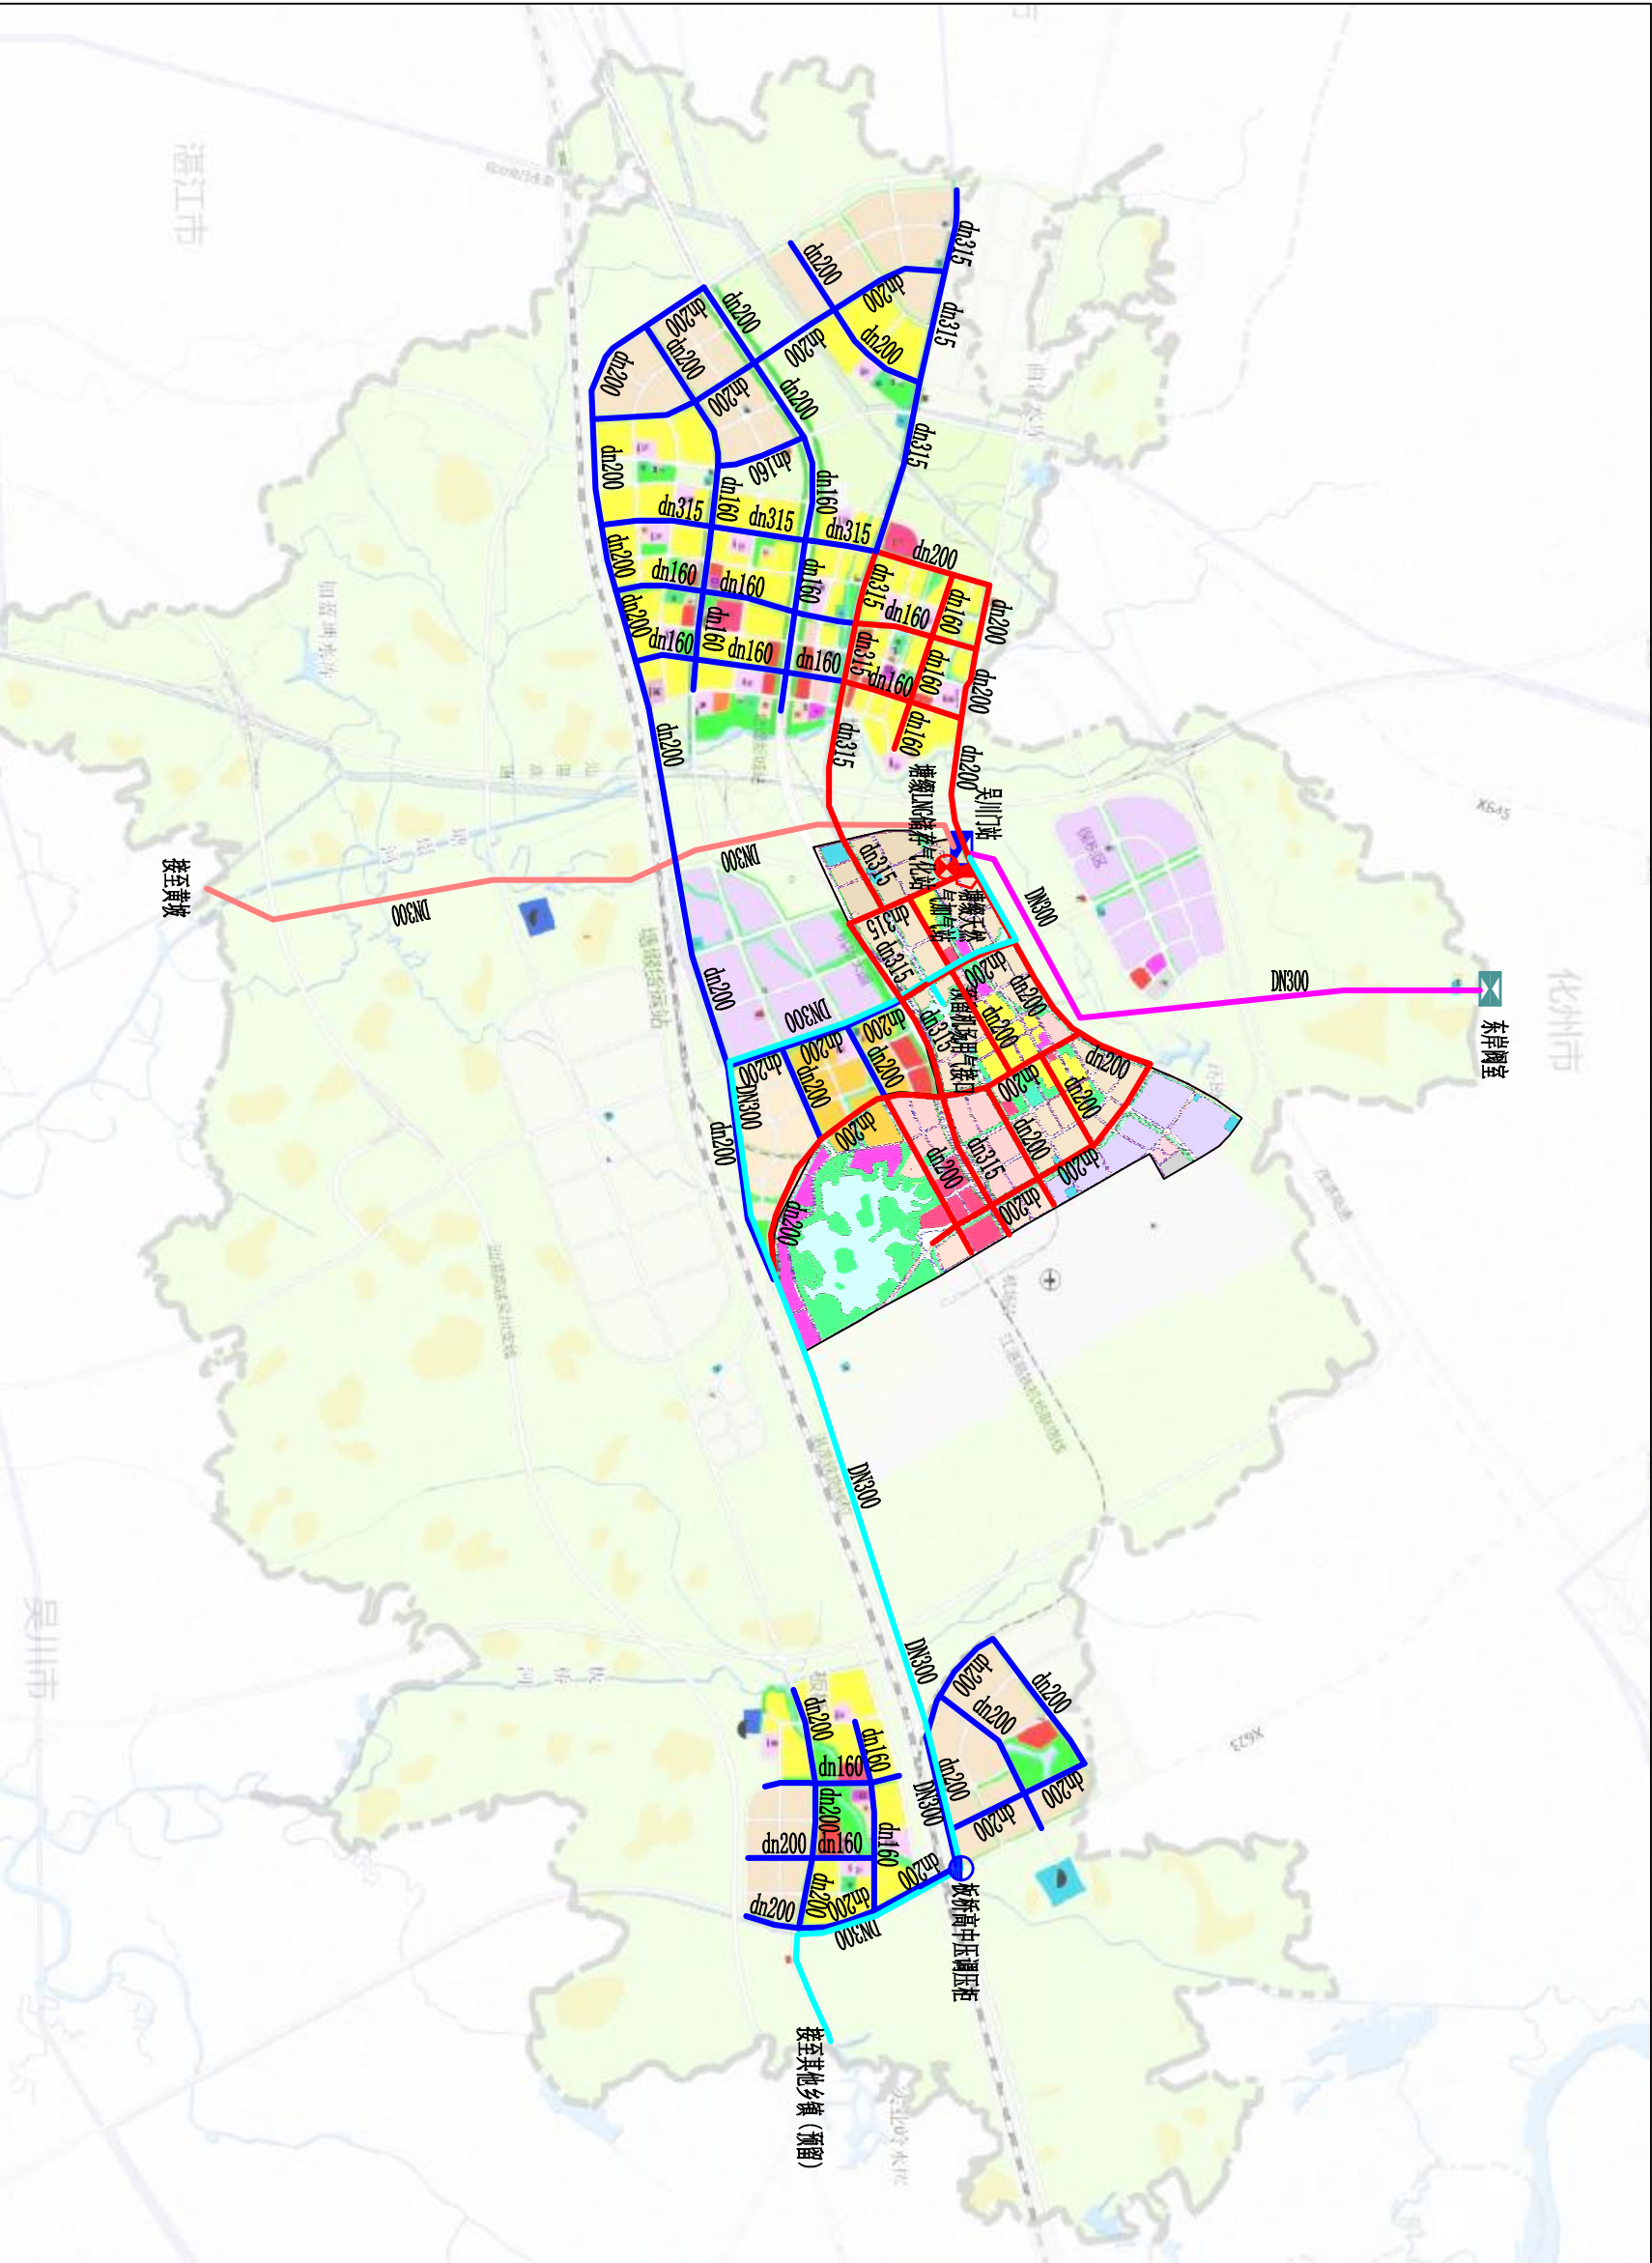

- 图 例
- 天然气阀室
 - 规划近期LNG储存气化站
 - 规划近期LNG/L-CNG加气站
 - 规划远期天然气门站
 - 规划远期高中压调压站（柜）
 - 规划远期长输管道
 - 规划远期高压管道
 - 规划远期次高压管道
 - 规划近期中压管道
 - 规划远期中压管道